

* NV: A3^I

5/5


Jac. Aalsgt. 13

Kart over grundboringer på tomt nr. 13 Jacob Aalls gt.
 arealet nærmest Jacob Aalls gate. —

Bl. 515

M. 1:100

J A C O B A A L L S G A T E

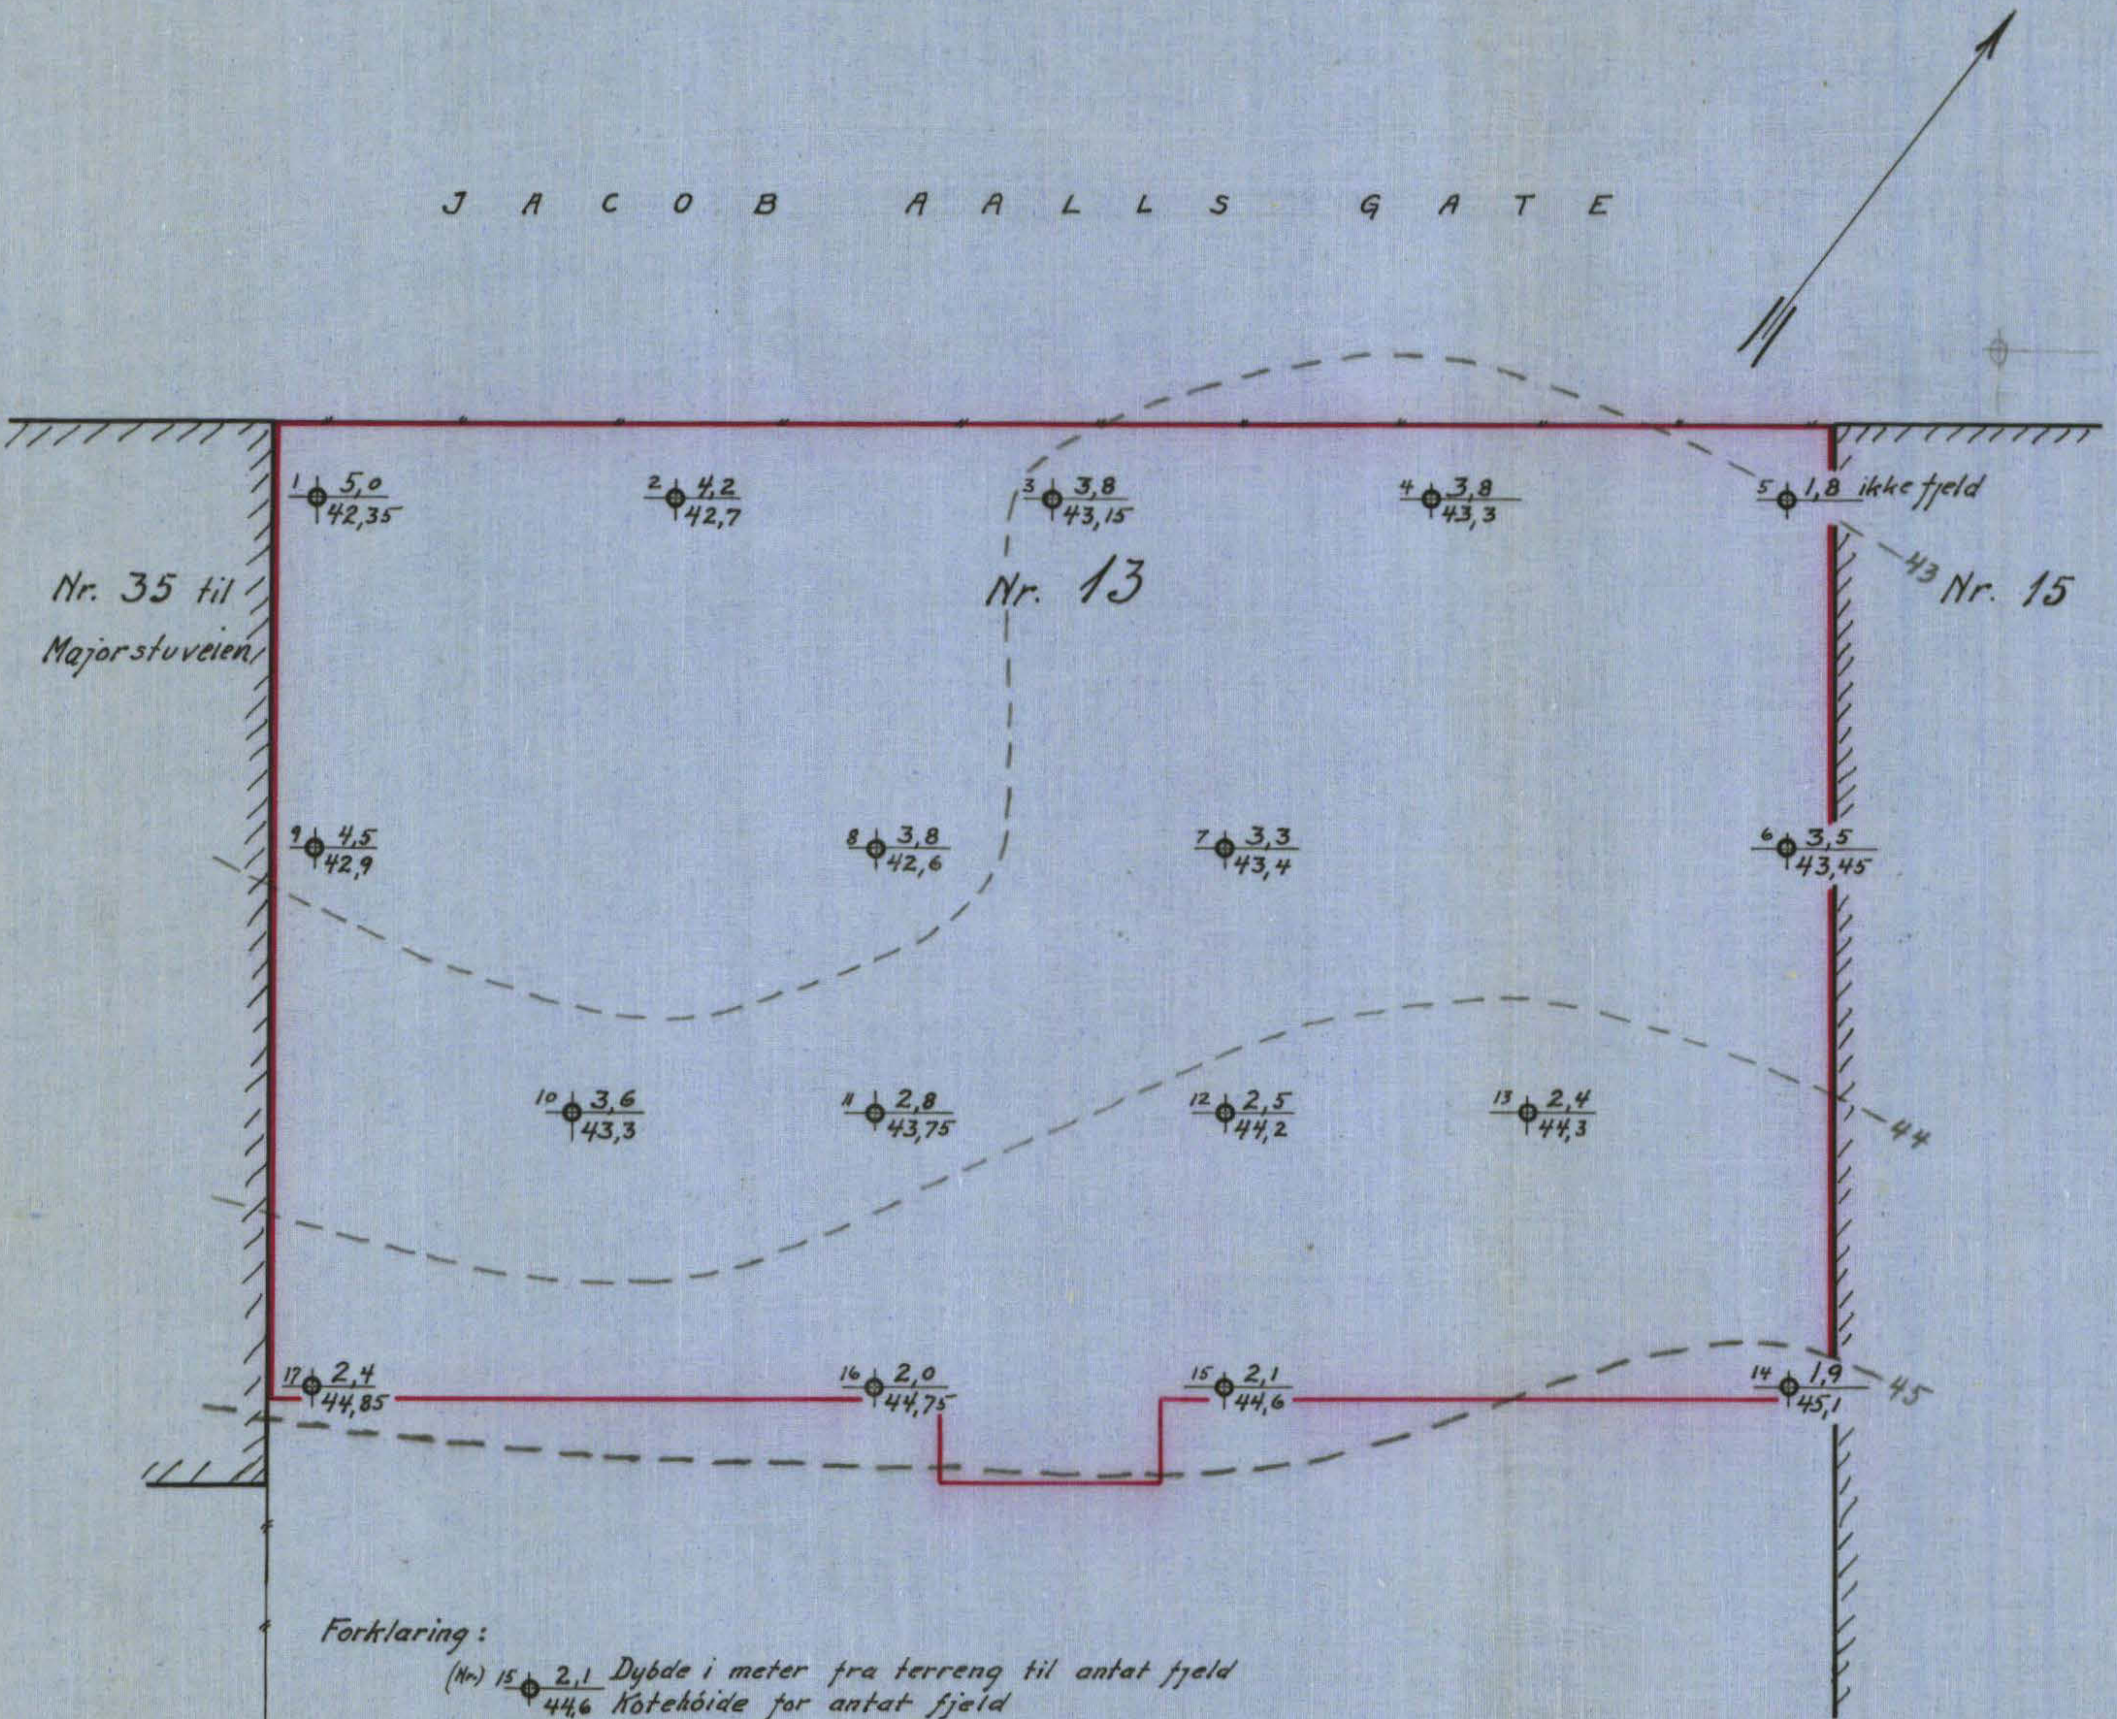

Forklaring:

(Nr) 15 2,1 Dybde i meter fra terrenget til antat fjeld
 44,6 Kotehøide for antat fjeld

--- Supponerte fjeldkoter i. m. ehv.

— Planlagt bebyggelse

Kotehøiderne refererer sig til byens ±0 (middelvandstand)

Oslo, 5-11-1926

Ingeniør Oscar Large

[Signature]