


Prosj. bygning

401N

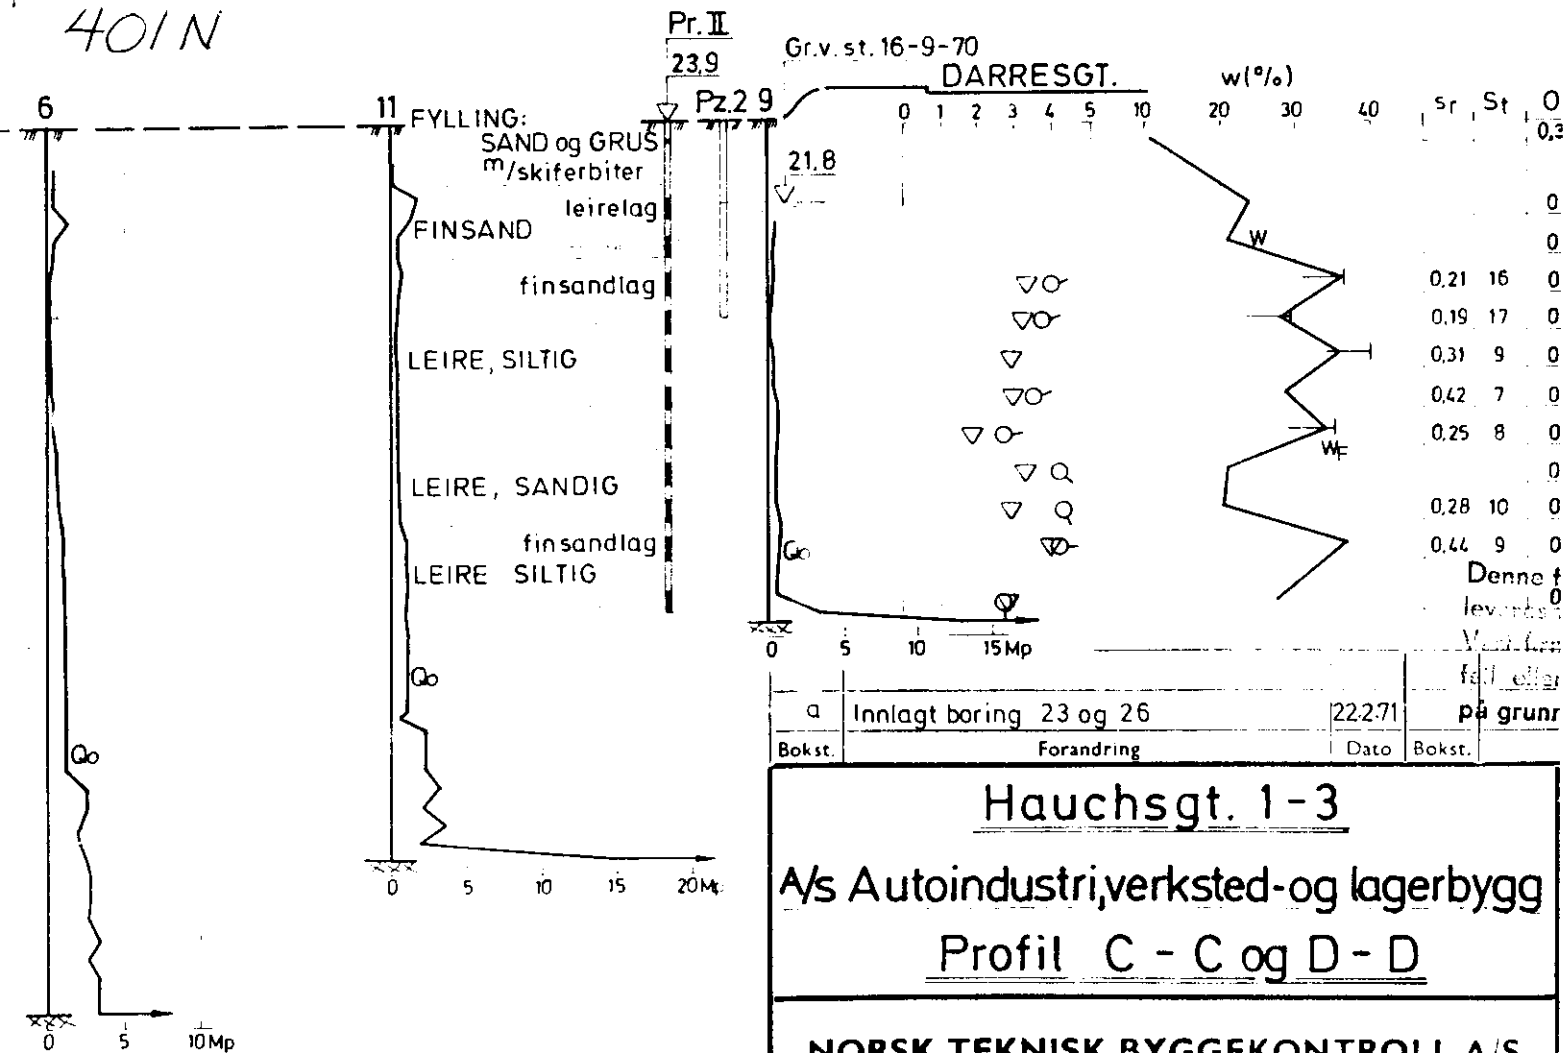

a	Innlagt boring 23 og 26	22.2.71	på grunn
Bokst.	Forandring	Dato	Bokst.

Hauchsgt. 1-3

A/s Autoindustri, verksted- og lagerbygg

Profil C - C og D - D

NORSK TEKNISK BYGGEKONTROLL A/S

JAN FRIIS

Thv. Meyersgt 9, Oslo 5