

NOTE BY

8 4 7 4

1 0 7 1

NO, C3, IV

Hauchsgt. 1 - 3

A/S Autoind., verksted og lagerbygg

~~oktober 1970~~

**Tilhører Undergrundskartverket**

**Må ikke fjernes**

**NO;C-3 IV**


**1113**

Overf. Mai 84 amo






# Profil A - A

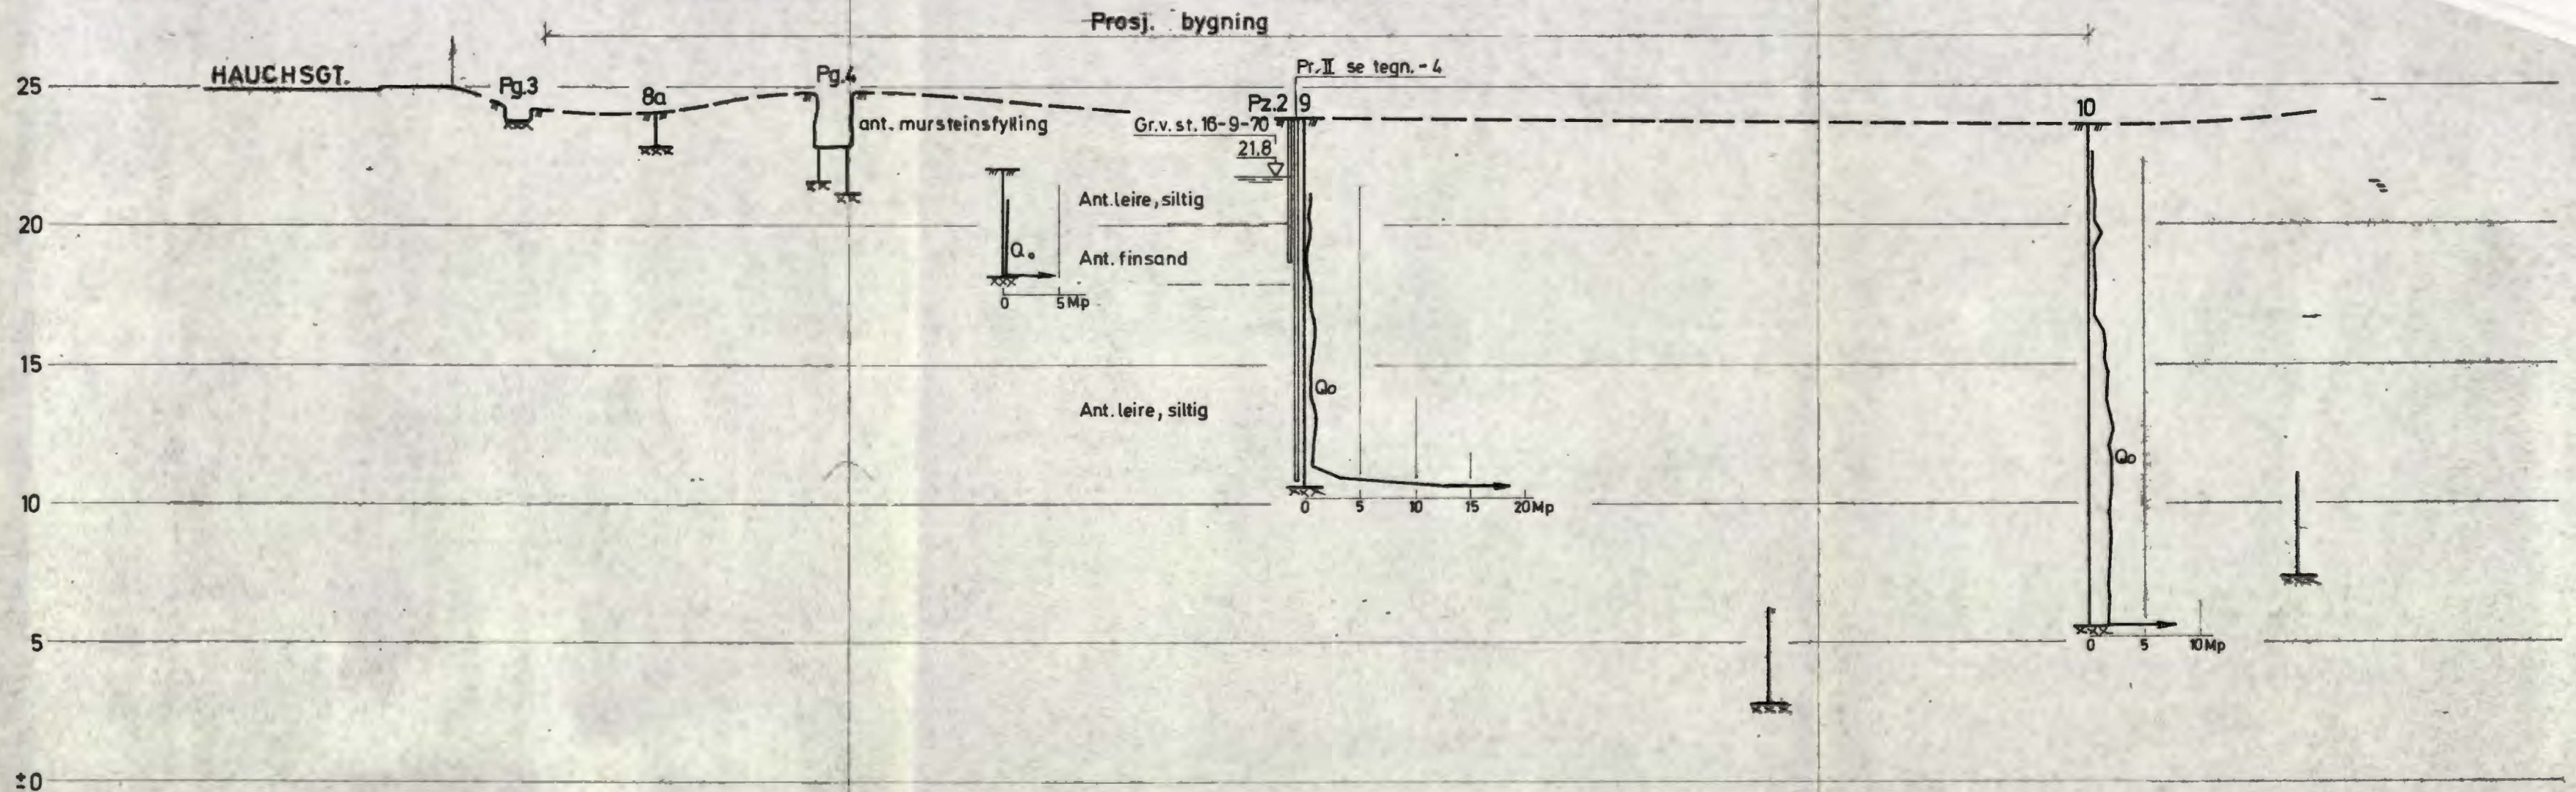


	a	Suppl. boringer	10.12.70		
Bokst.	Forandring	Dato	Bokst.	Forandring	Dato
<b>Hauchsgt. 1-3</b>			Målestokk	Tegn. E.N.	Dato 7/10-70
<b>A/s Autoindustri, verksted og lagerbygg</b>			1:200	Trac.	
<b>Profil A - A</b>				Kir.	
<b>NORSK TEKNISK BYGGEKONTROLL A/S</b>			<b>8474 - 2a</b>		
<b>JAN FRIIS</b>					
Thv. Meyersgt. 9, Oslo 5					

# Profil A - A


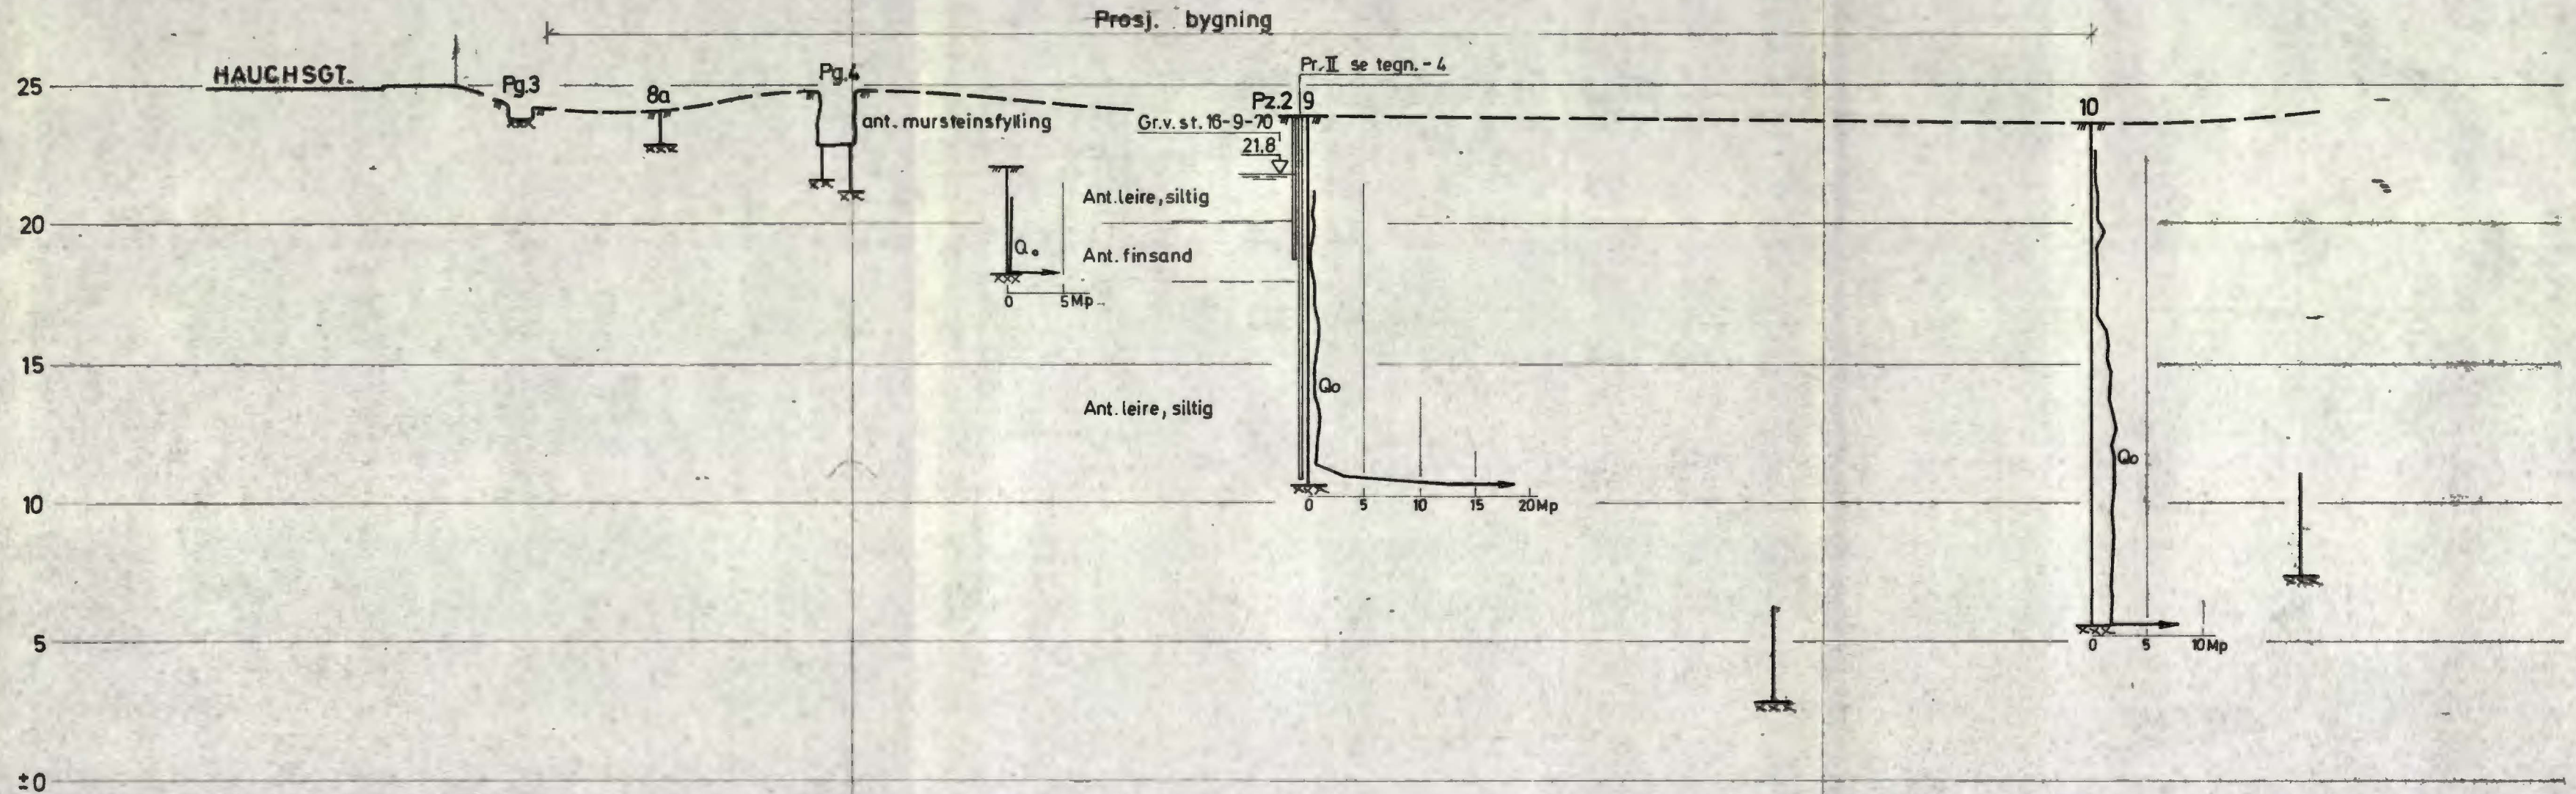


	a	Supl. baringer	10.12.70			
Bokst.	Forandring	Dato	Bokst.	Forandring	Dato	
<b>Hauchsgt. 1-3</b>			Målestokk	Tegn. E.N.	Dato 7/10-70	
<b>A/s Autoindustri, verksted og lagerbygg</b>			1:200	Trac.		
<b>Profil A - A</b>				Kir.		
<b>NORSK TEKNISK BYGGEKONTROLL A/S</b>			<b>8474 - 2a</b>			
JAN FRIIS						
Thv. Meyersgt. 9, Oslo 5						

# Profil B - B

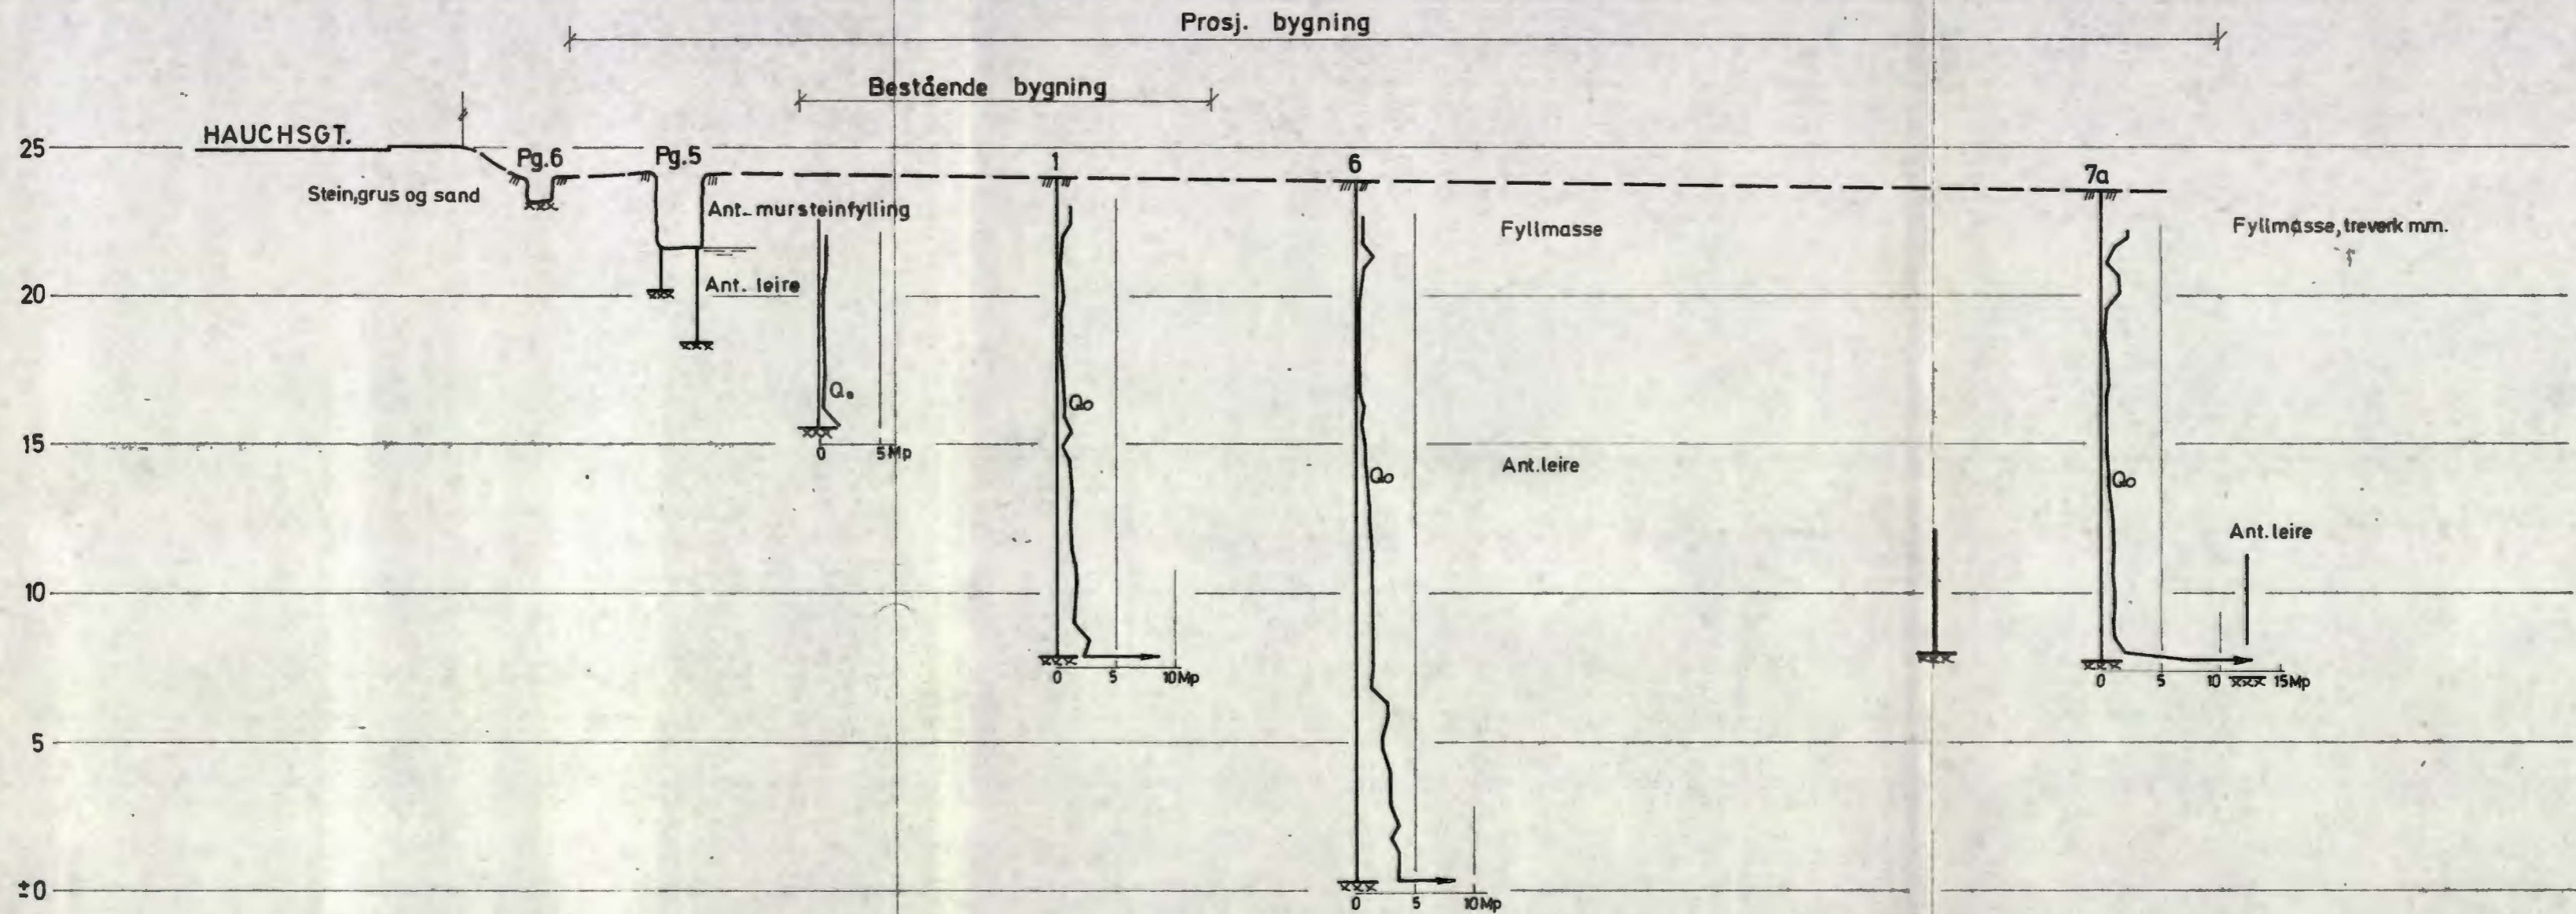

a	Supl. boringer	10.12.70		
Bokst.	Forandring	Dato	Bokst.	Forandring
<b>Hauchsgt. 1-3</b>		Målestokk	Tegn. E.N.	Dato 7/10-70
A/s Autoindustri, verksted-og lagerbygg		1:200	Trac.	
<b>Profil B - B</b>			Kfr.	
<b>NORSK TEKNISK BYGGEKONTROLL A/S</b>			<b>8474 - 3a</b>	
JAN FRIIS				
Thv. Meyersgt. 9, Oslo 5				

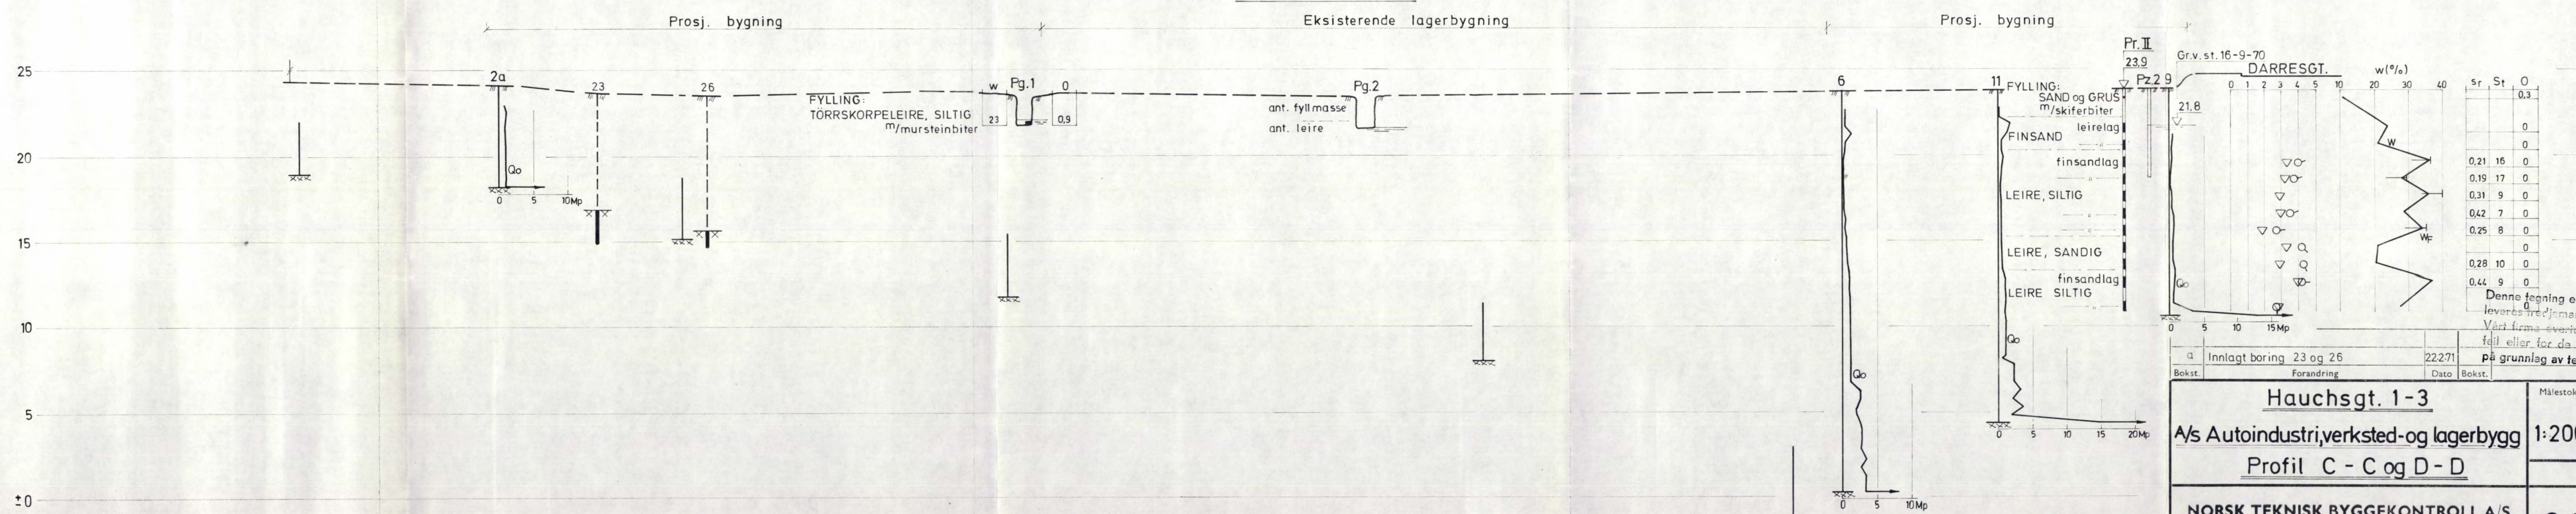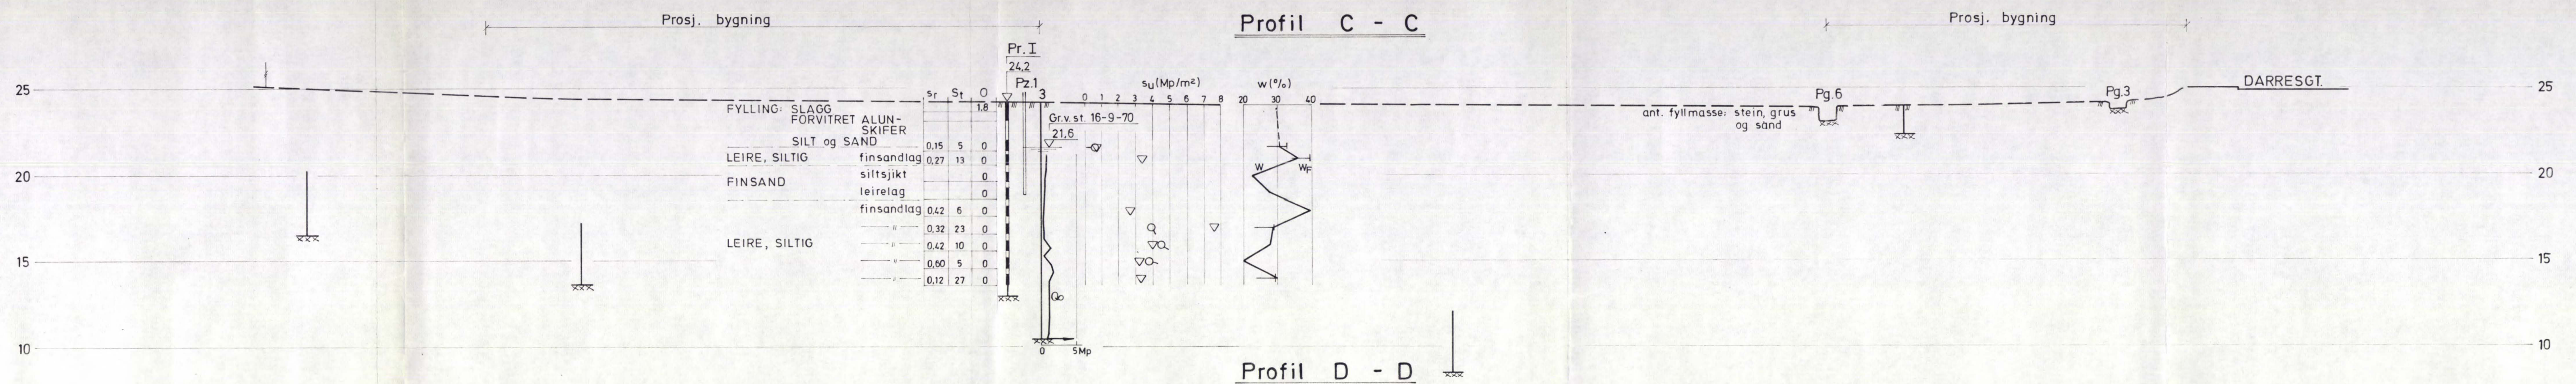

Denne tegning er vår eiendom og skal ikke leveres tredjemann uten vårt samtykke. Vårt firma eventer intet ansvar for mulige feil eller for de konklusjoner som trekkes på grunnlag av tegningen.

a	Innlagt boring 23 og 26	22.271	Dato	Bokst.	Forandring	Dato
Bokst.		Dato		Forandring		Dato

**Hauchsgt. 1-3**

**A/s Autoindustri, verksted- og lagerbygg**

**Profil C - C og D - D**

**NORSK TEKNISK BYGGEKONTROLL A/S**

**JAN FRIIS**

Thv. Meyersgt. 9, Oslo 5

**8474 - 4a**

Målestokk 1:200  
Tegn. E.N. Dato 10-70  
Trac.  
Kfr.