

Haukelid

3572


6/88

Strømsvn. 183-185

II. II


NO: H2

ref. mai 88

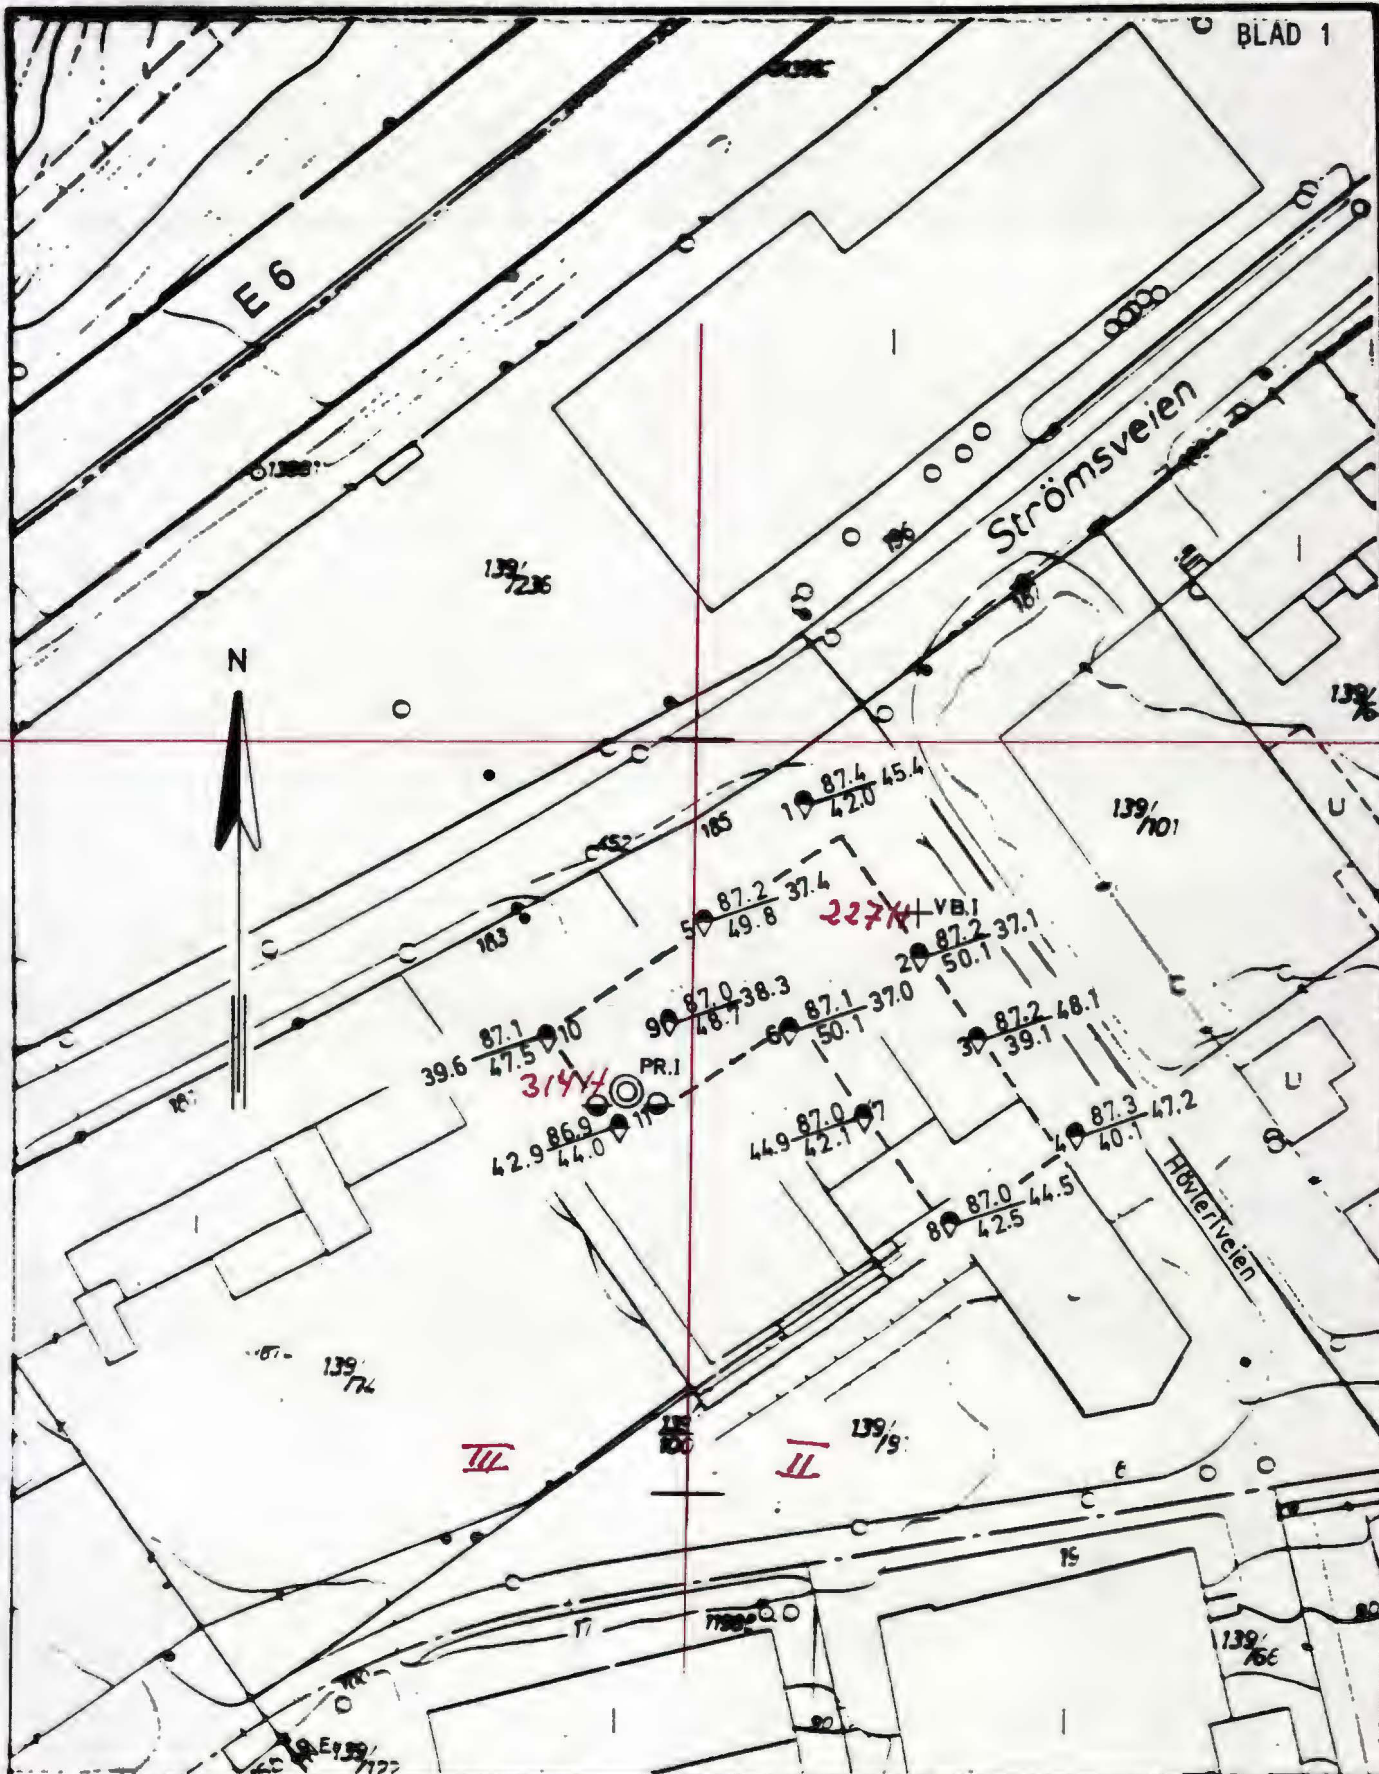


| Dato                | Konstr./Tegner | Godkjent | Målestokk  |                          |              |
|---------------------|----------------|----------|------------|--------------------------|--------------|
| 1.3.88.             | O.M.           |          | 1 : 1000   | BORPLAN                  |              |
| STRØMSVEIEN 183-185 |                |          |            | Ersattning for:          | Ersattat av: |
|                     |                |          |            | Ing. firma Haukelid & Co |              |
| Heravtegning: 6/88  |                |          | Beregning: |                          | NO:H2        |




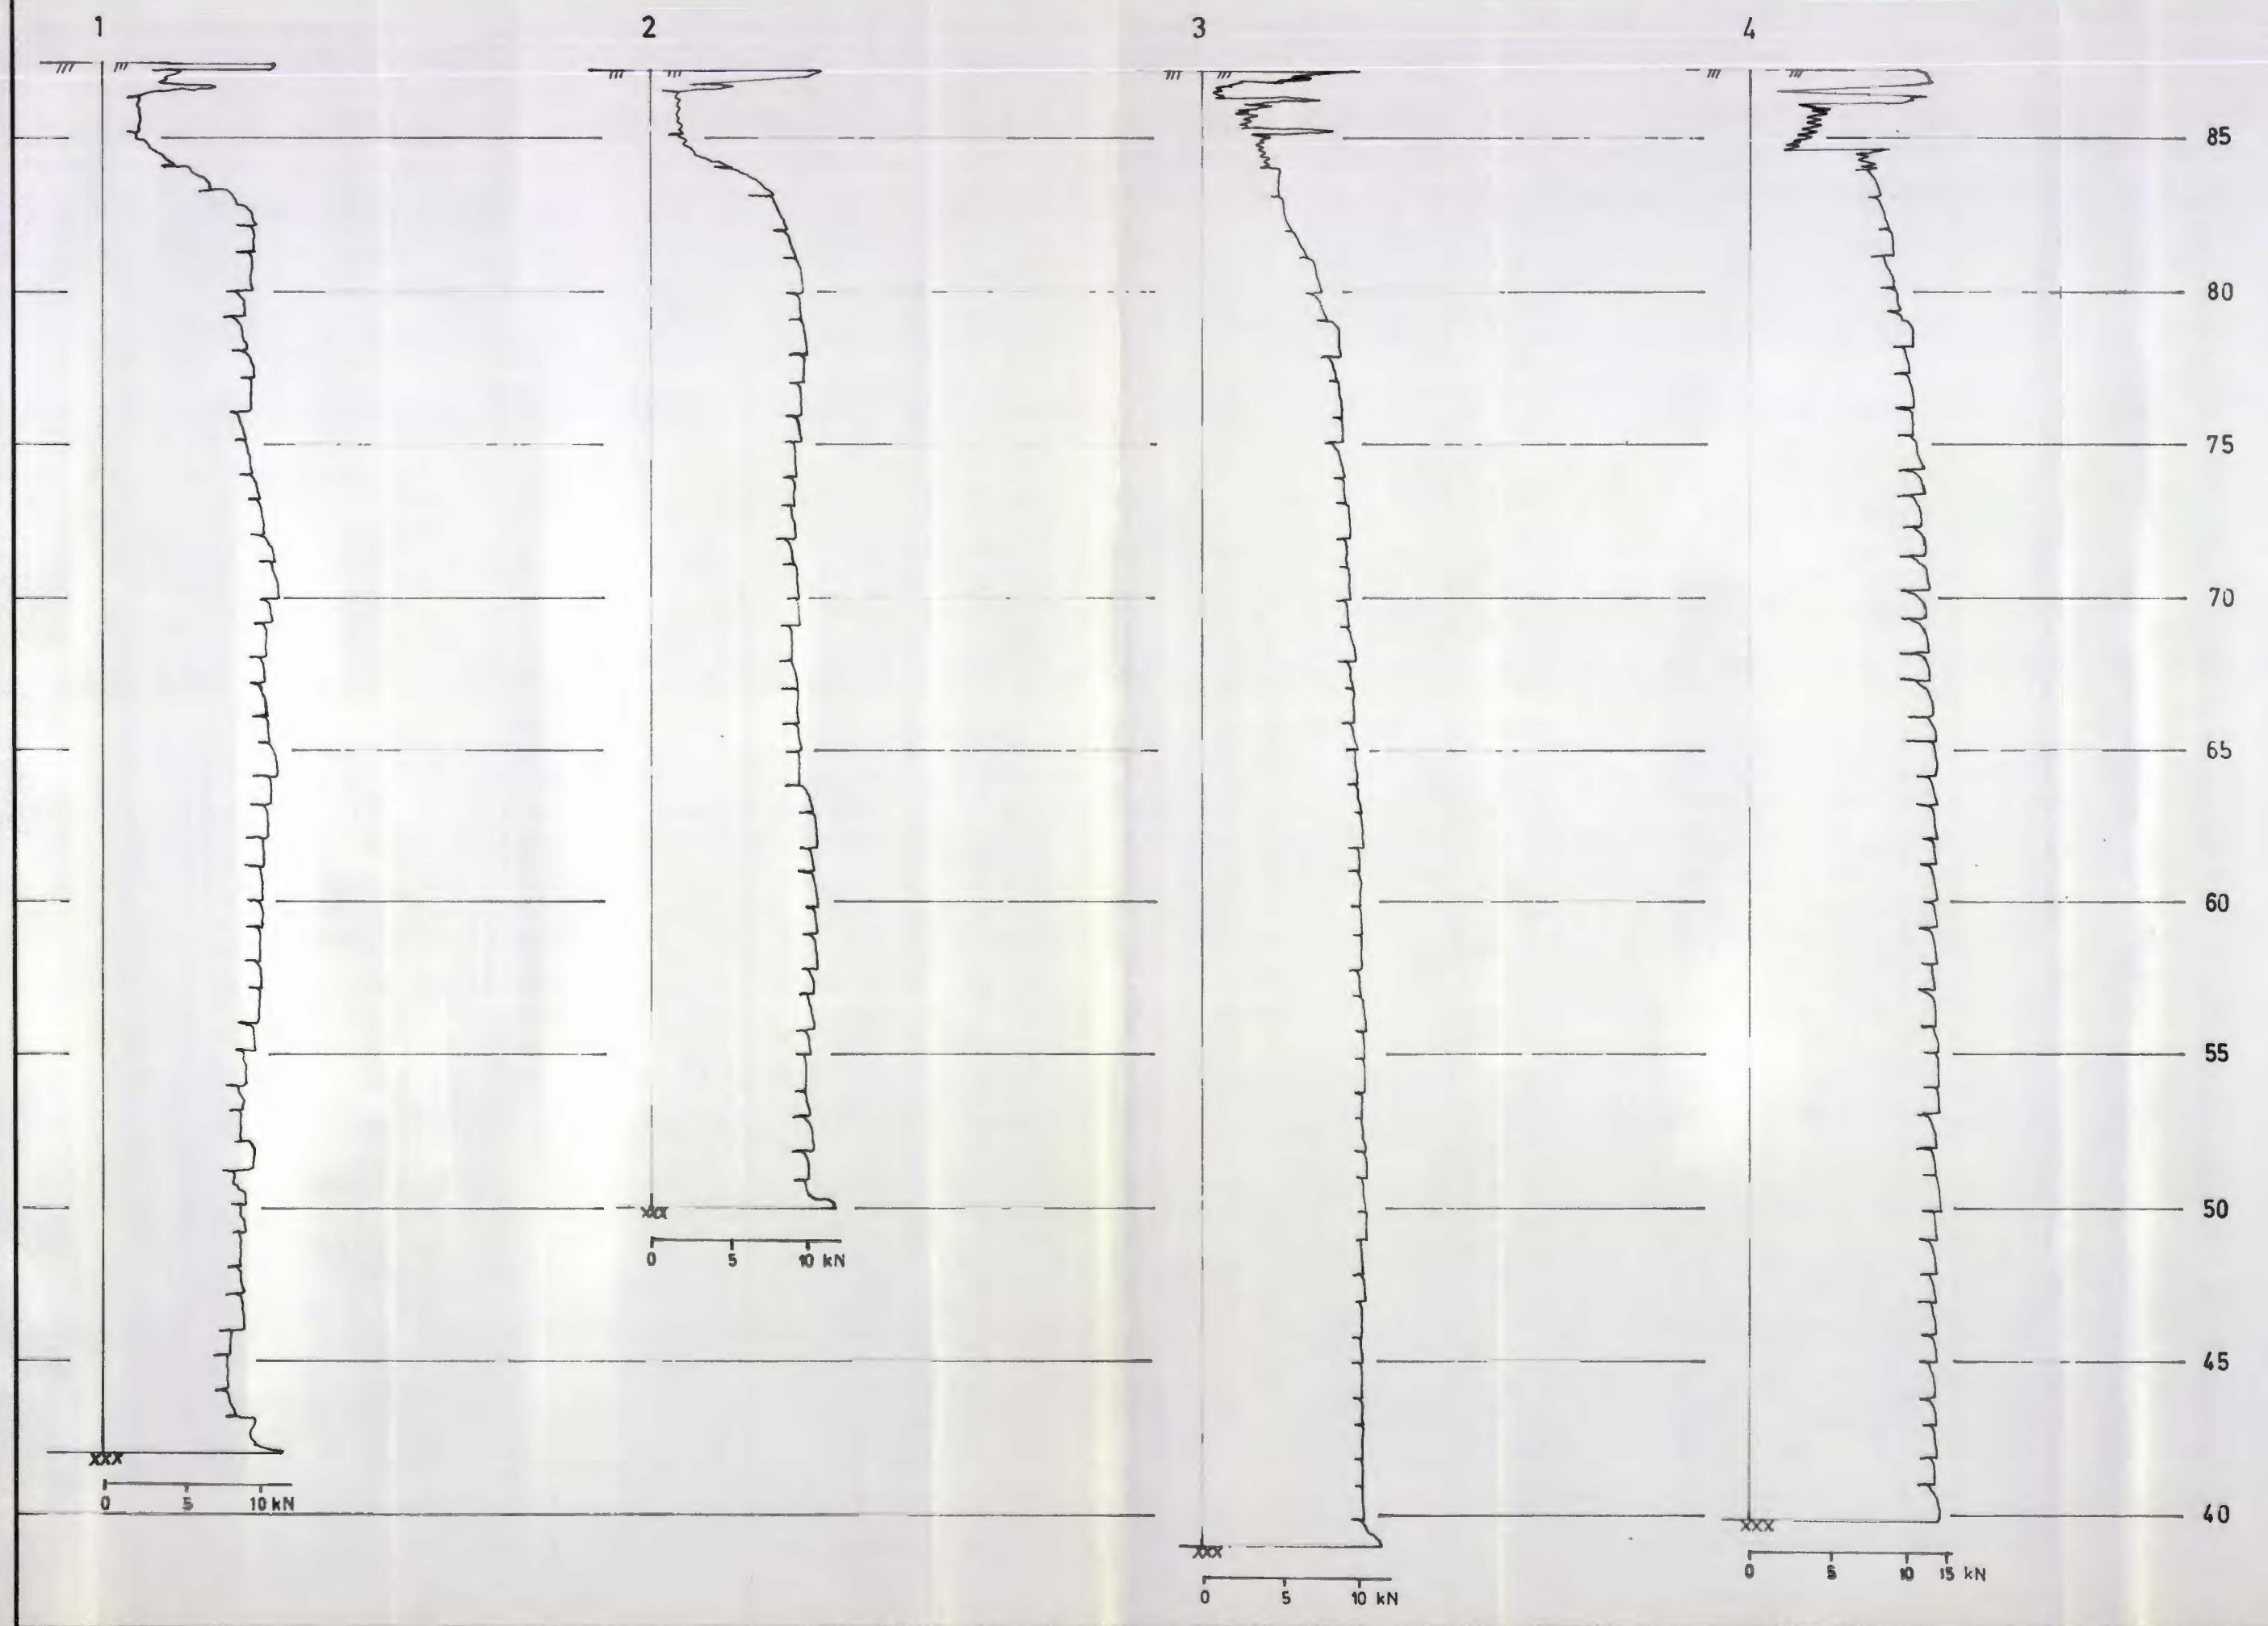

|  |        |                     |          |
|--|--------|---------------------|----------|
| REV.   | INDEKS |                     |          |
| STRÖMSVEIEN 183 – 185  |        | 29. 2. 88.          | O. M.    |
|  |        | DATE                | SIGN.    |
| OPPDRAAGSGIVER:  |        | TEGNET              |          |
| Bordiagrammer  |        | MALESTOKK           | GODKJENT |
|  |        | 1 : 200             |          |
| Ingeniørfirmaet<br><b>HAUKELID A/S</b><br>Rådgivende ingeniører i geoteknikk<br>Grindammen 10, 1343 Eiksmark |        | ERSTATNING FOR:     |          |
|  |        | TEGN. NR.: 3572 – 1 |          |
|  |        | ARB. NR.: 6/88      |          |

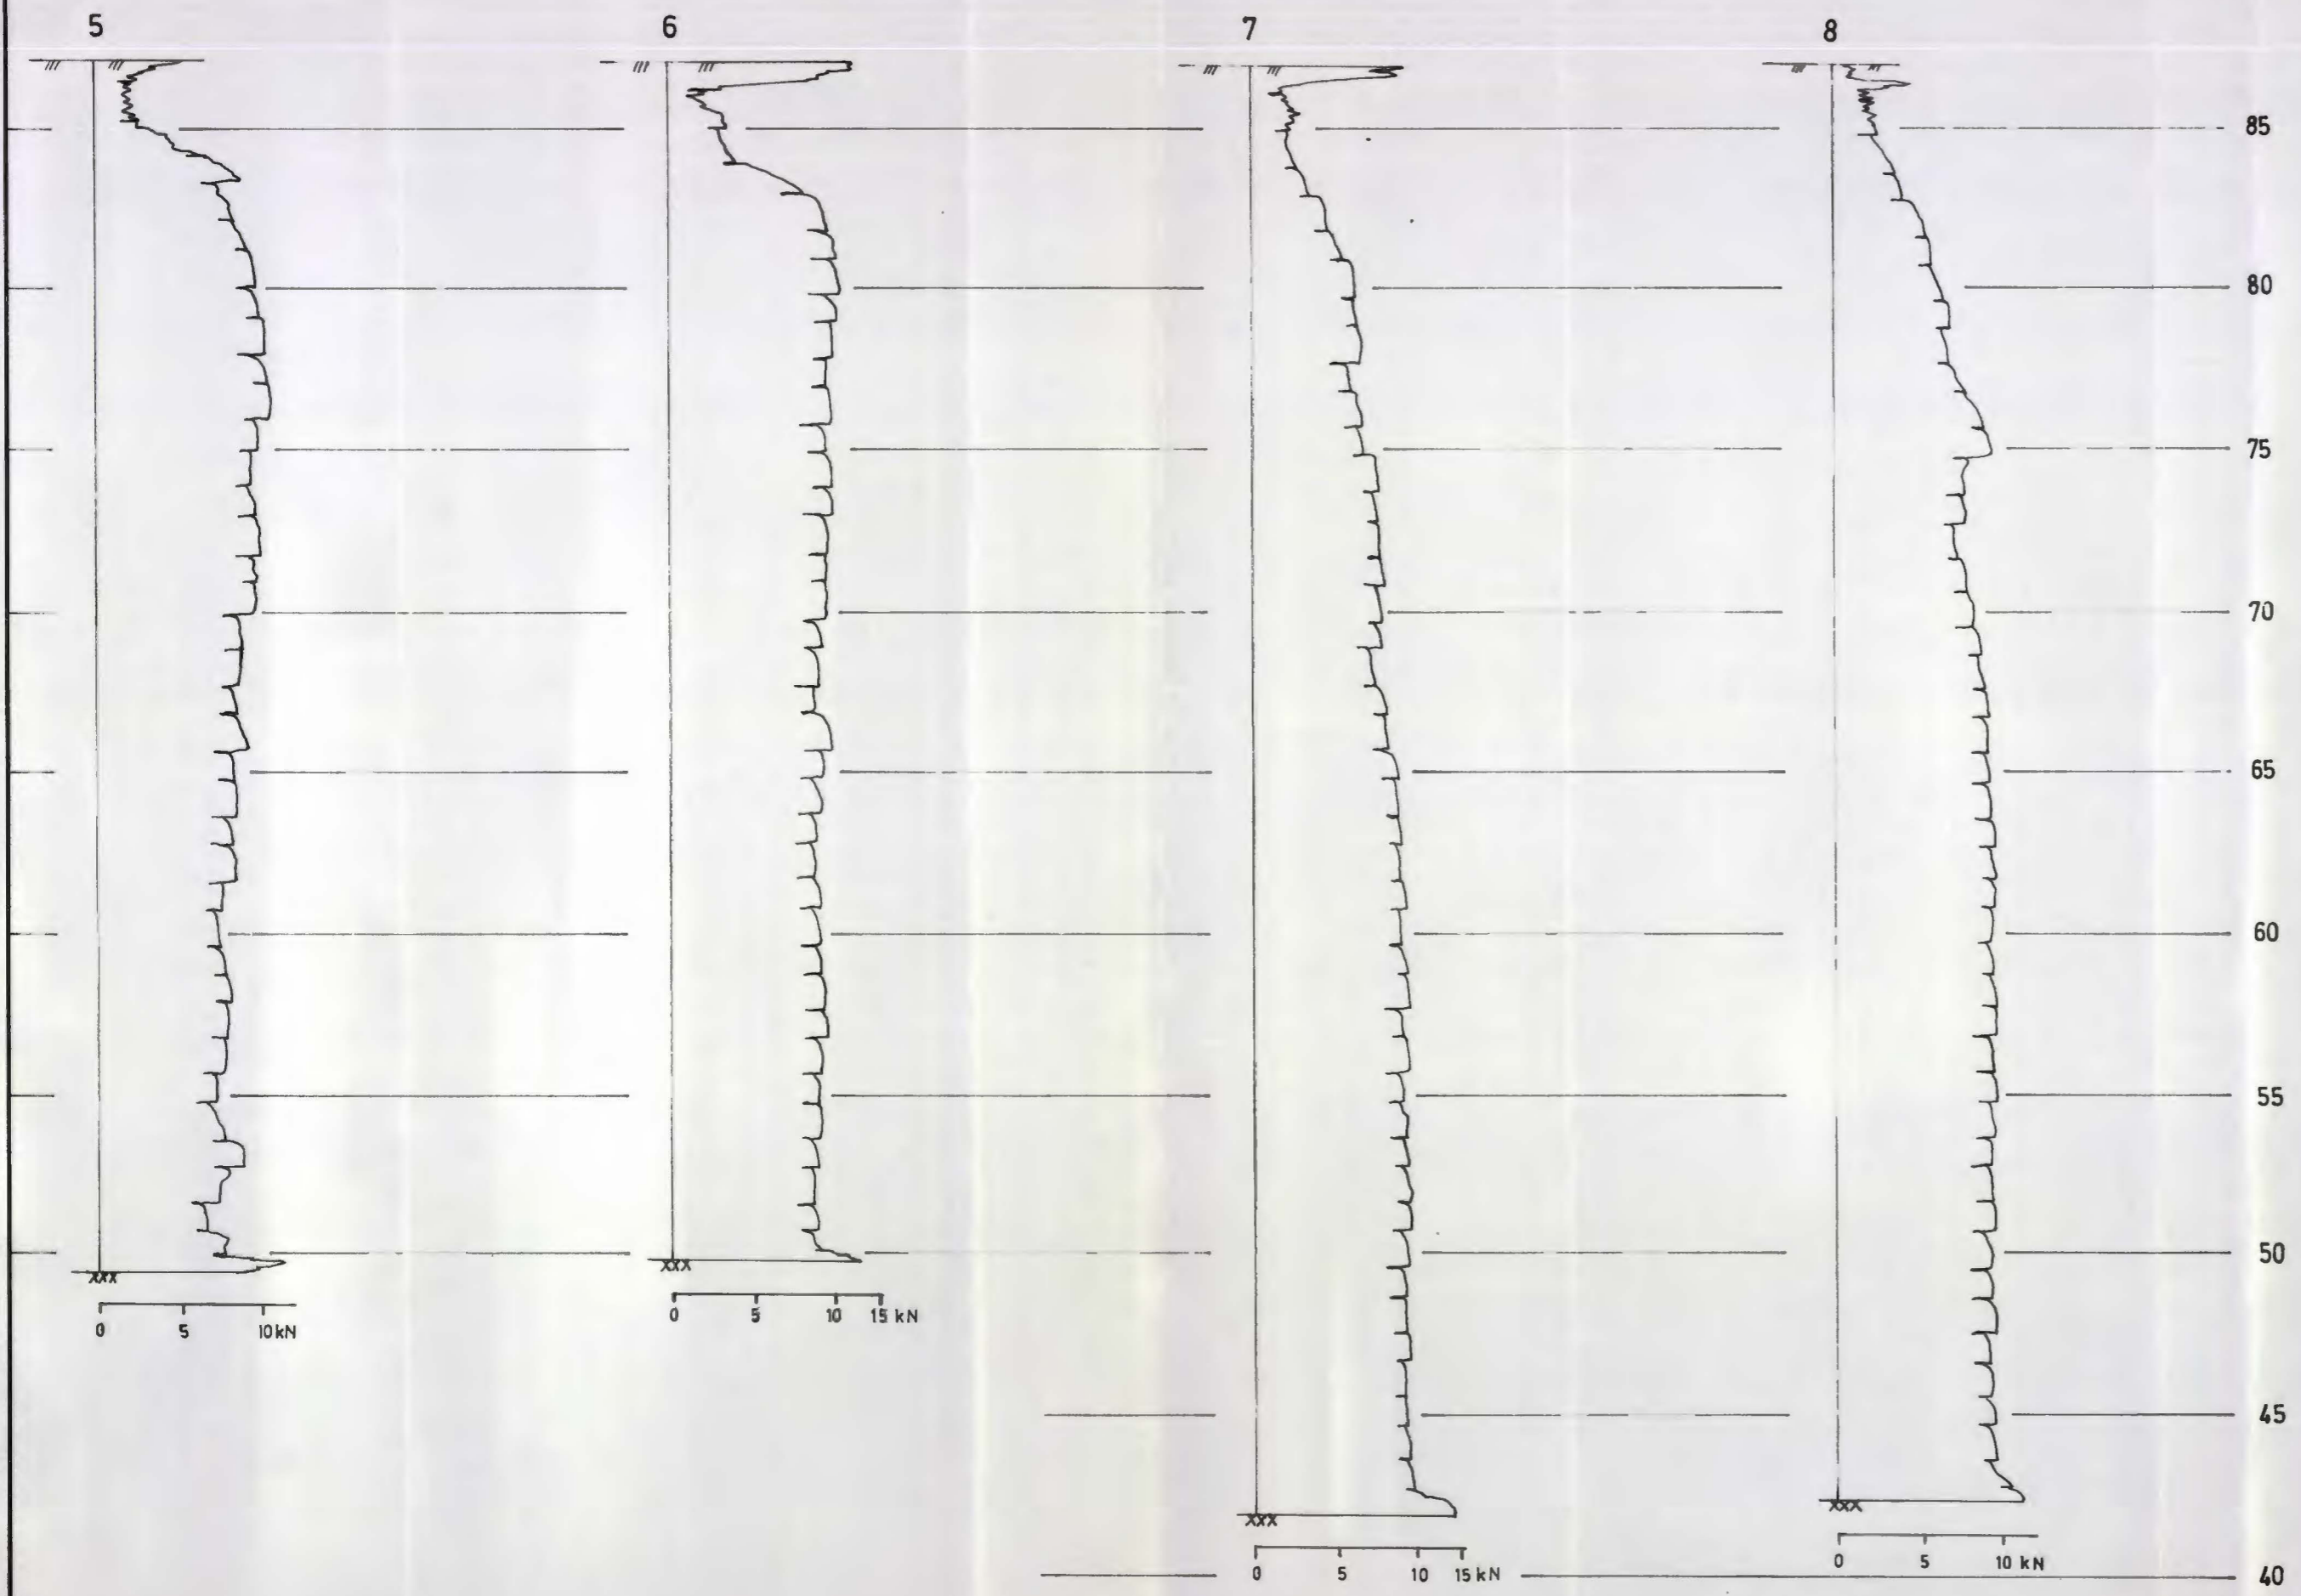

|  |        |                      |          |
|--|--------|----------------------|----------|
| REV.   | INDEKS |                      |          |
| STRÖMSVEIEN 183 – 185  |        | 29. 2. 88.           | O.M.     |
|  |        | DATO                 | SIGN.    |
| OPPDRAGSGIVER:   |        | TEGNET               | GODKJENT |
| Bordiagrammer  |        | MÅLESTOKK<br>1 : 200 |          |
|  Ingeniørfirmaet<br><b>HAUKELID A/S</b><br>Rådgivende ingeniører i geoteknikk<br>Grindammen 10, 1343 Eiksmark |        | ERSTATNING FOR:      |          |
|  |        | TEGN. NR.: 3572 – 2  |          |
|  |        | ARB. NR.: 6/88       |          |

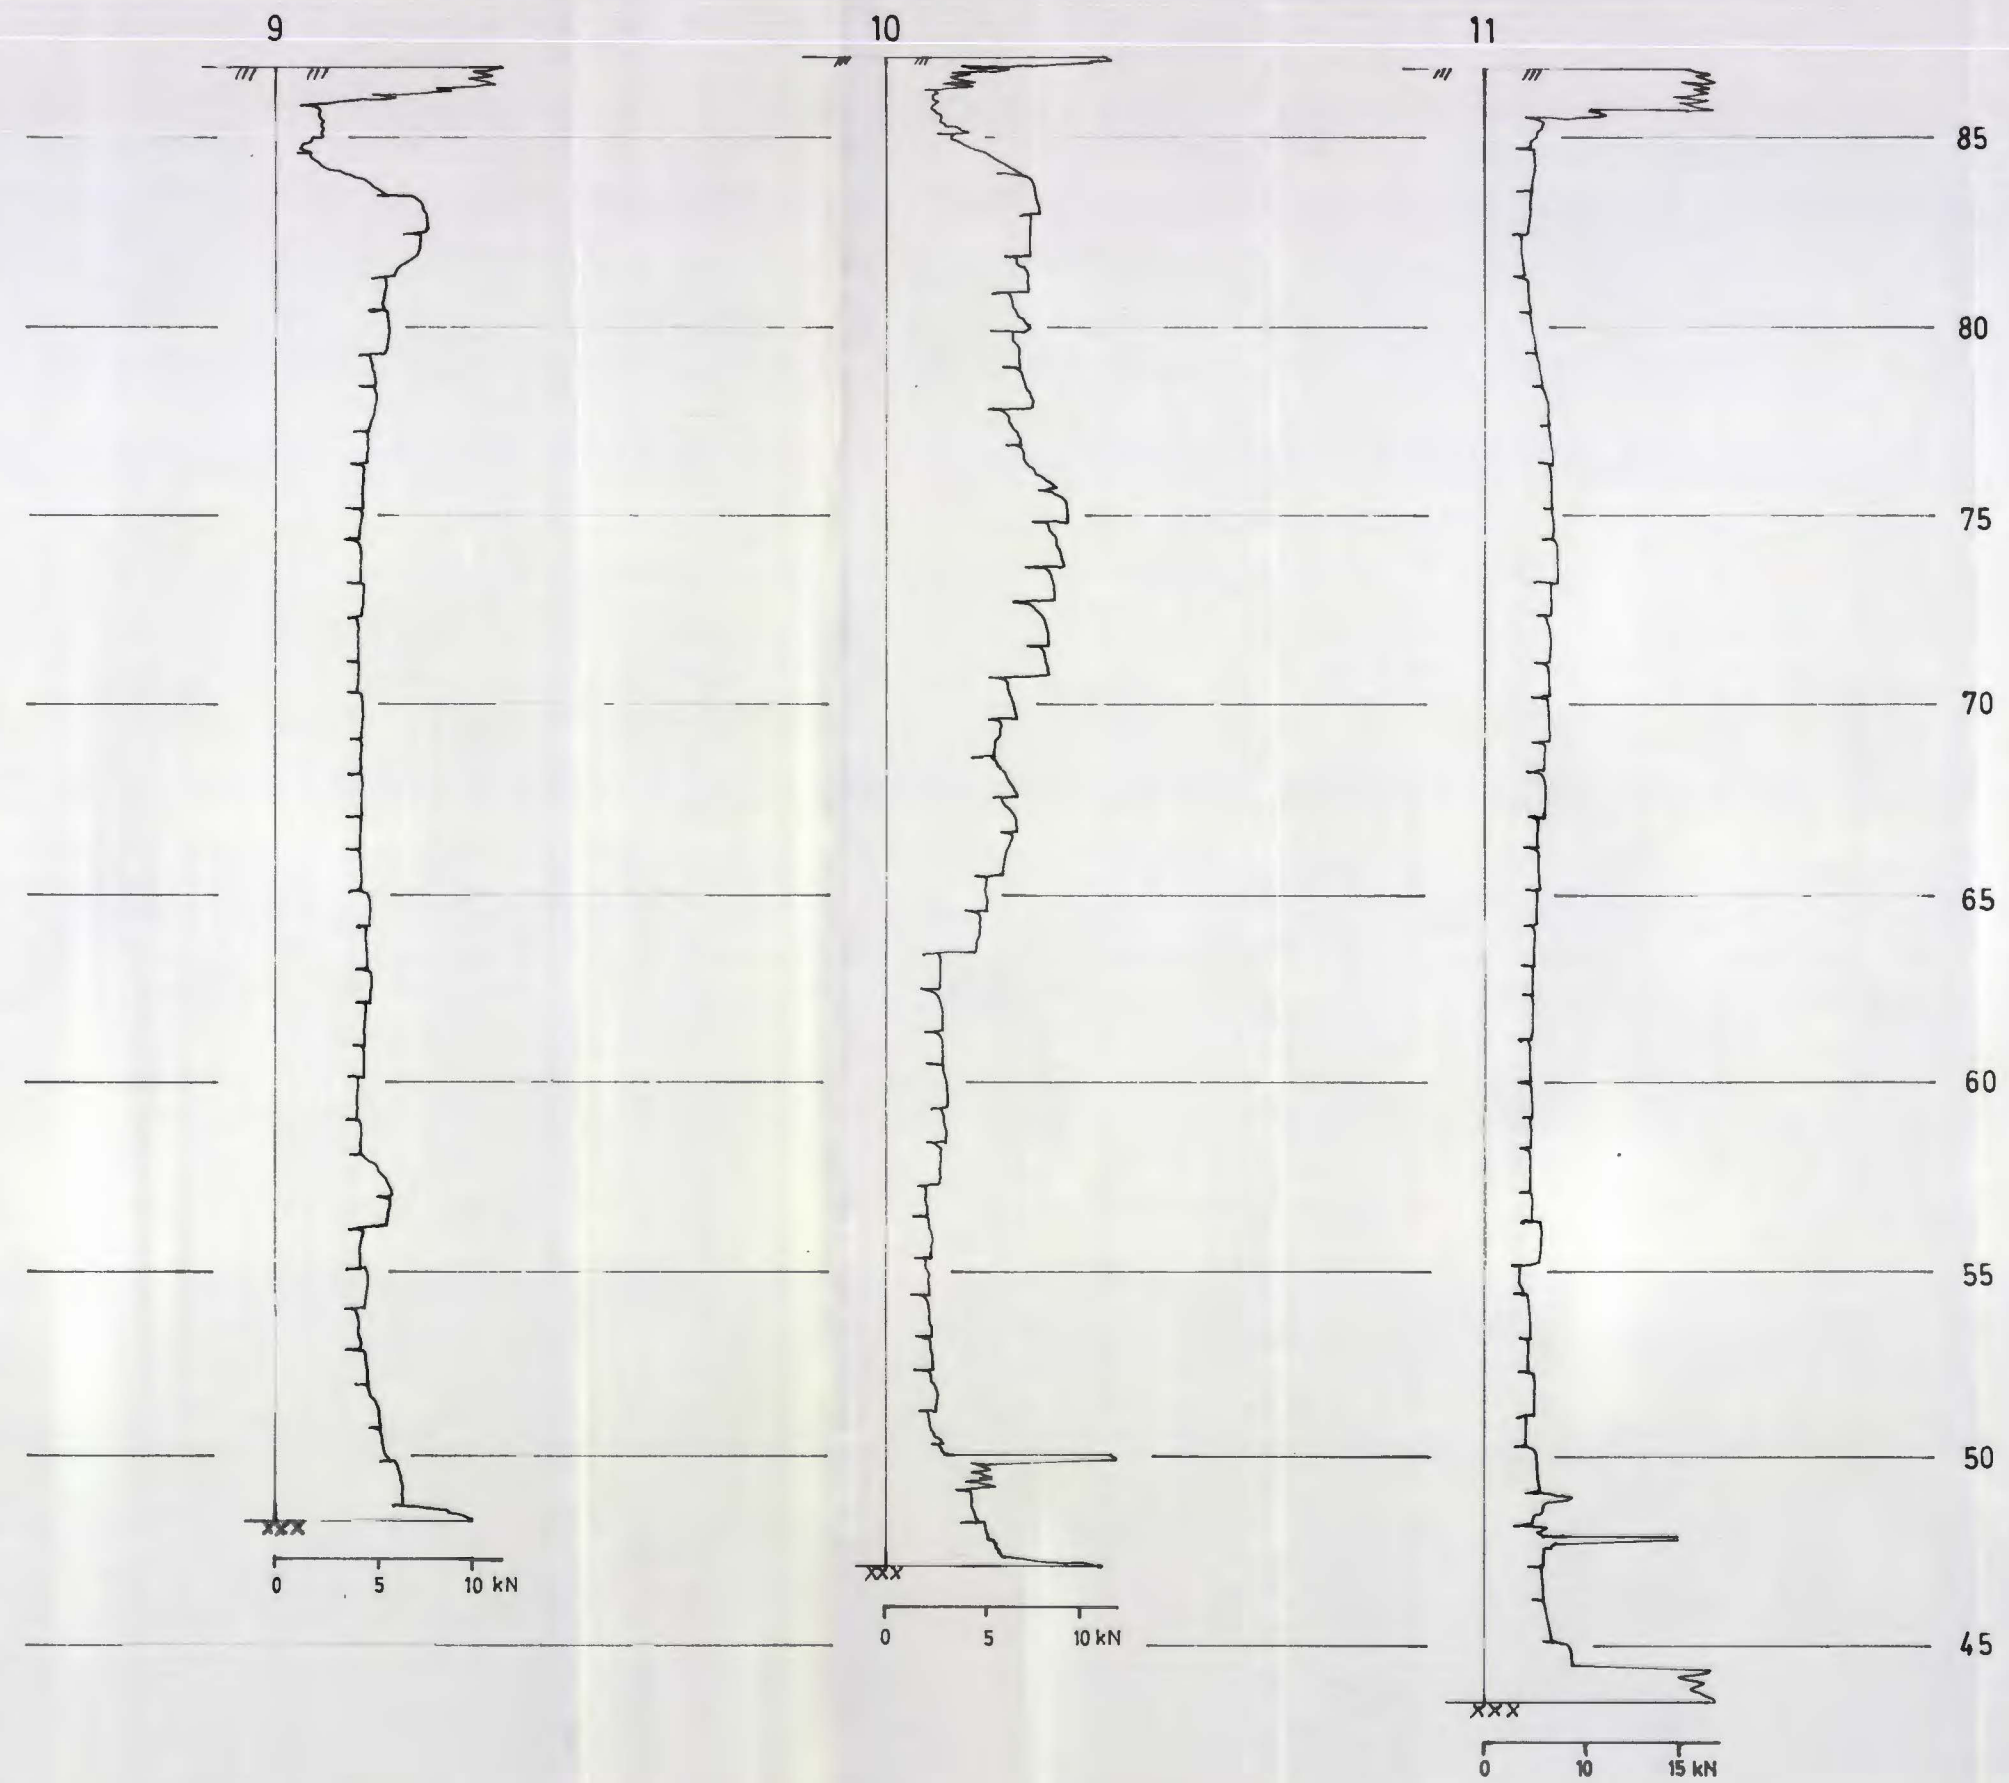

|   |        |                     |          |
|---|--------|---------------------|----------|
| REV.  | INDEKS |                     |          |
| STRÖMSVEIEN 183-185   |        | 1. 3. 88.           | O.M.     |
|   |        | DATO                | SIGN.    |
| OPPDRA GSGIVER:   |        | TEGNET              |          |
| Bordiagrammer   |        | MÅLESTOKK           | GODKJENT |
|   |        | 1 : 200             |          |
| Ingeniørfirmaet<br><b>HAUKELID A/S</b><br>Rådgivende ingeniører i geoteknikk<br>Grinidammen 10, 1343 Eiksmark |        | ERSTATNING FOR:     |          |
|   |        | TEGN. NR.: 3572 - 3 |          |
|   |        | ARB. NR.: 6/88      |          |