

LARGE

Bl. 109 - 1921

Bl. 1621 - 1935

Sammenstilling

v/ Fossum

Louisesgt

Theresegt. 50.57.52


Martinus Lørdahls plass

NO: A3^{II}. B3^{III}

NO: A3^{IV} tallene er ikke på den trykte
plate; men påført 1:500

NO: B3^{III} her er bare medtatt tallene fra Bl. 1621
beliggenheten av de andre noe tvilsomt,
her er tatt med tall fra pekeplan
laget av Eeg-Henriksen 1942.

Bl 109 finnes nedfotograferet til
1:500 i perm i kasset 16

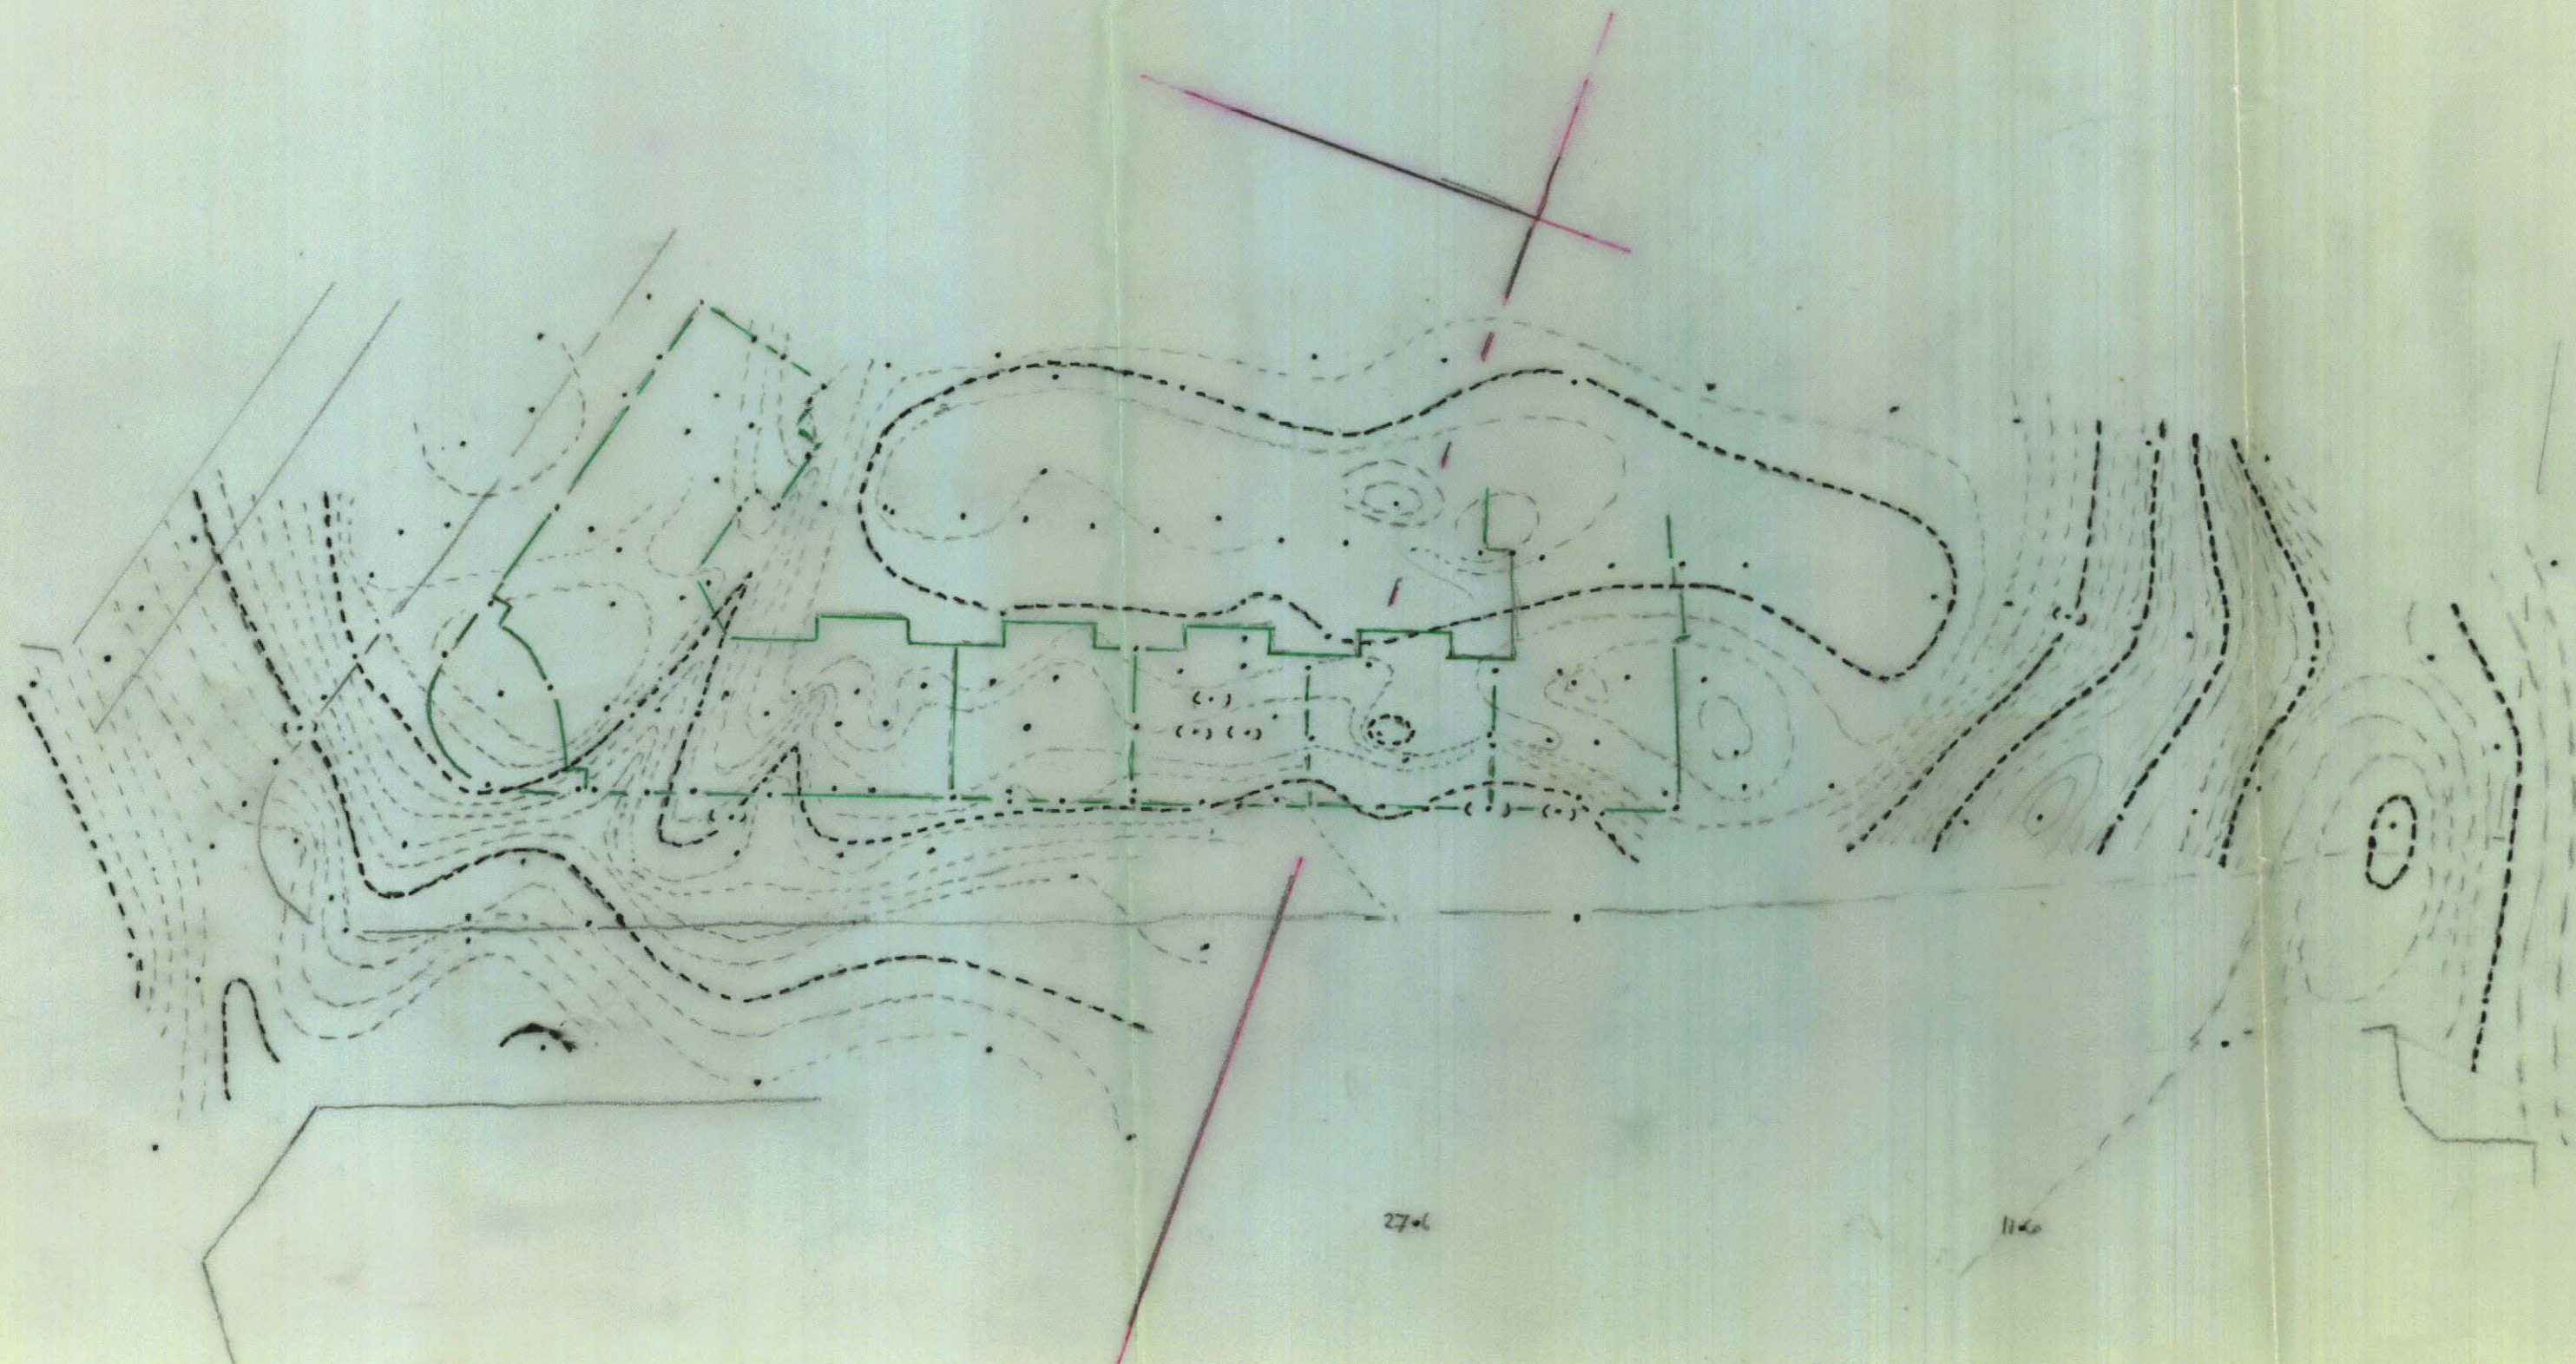

Large
sammenstilling av:
Bl. 109^c - 1921
Bl. 1621 - 1935
Louisesgt. 2-4
Martinus Lördals plass

276

1160

LARGE

Sammenstilling av:
Bl. 1092 - 1921
Bl. 1621 - 1935

Louisegt. 2-4
Theresegt 50-51-52
Martinus Lördahls plass

