


323 N

323N

PROFILET FORTSETTER NEDENUNDER

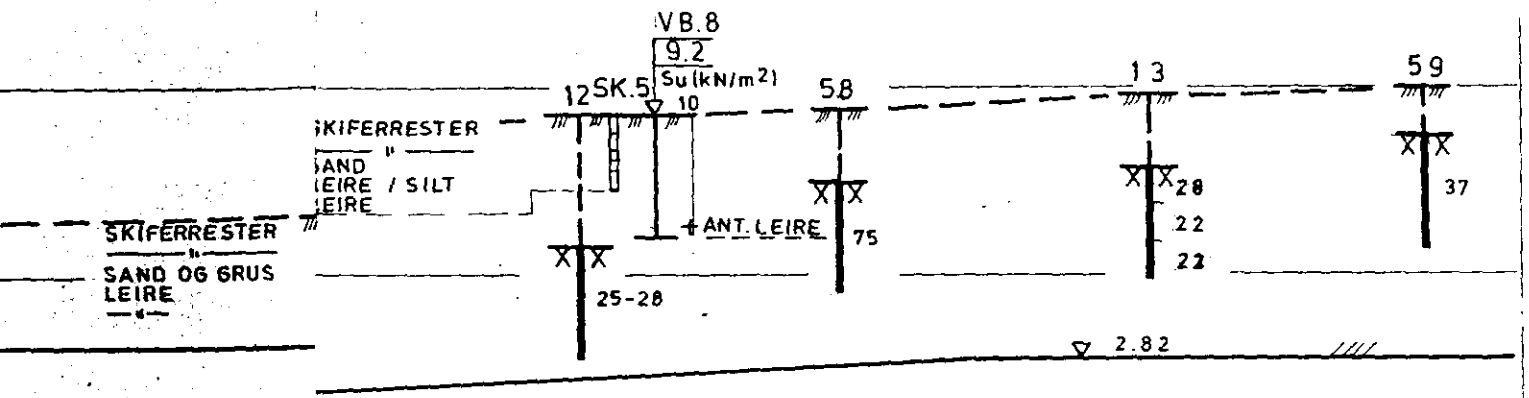

NVEI  
 NOTEBY  
 18740  
 NORSK HYDRO

▽ 3.15 FORELÖPIG ALT. GRAVENIVÅ

			PROFIL G - G		
			NORSK HYDRO A/S		
			ADMINISTRASJONSBYGG PÅ VÆKERØ		
REV.	SIGN.	DATO			
TEGNET E J					
KONTR. <i>AVB</i>					
MAL 1 : 200			<b>NOTEBY</b>		SAK. NR.
17 3 82			NORSK TEKNISK BYGGEKONTROLL A.S		18740
					TEGN. NR.
					121