

H A U G E L I D

30/71

SO. G12. I




Munkerudveien 69

23.9. 1971

SO, G-12 I

Tilhører Undergrundskartverket
Må ikke fjernes

7/1

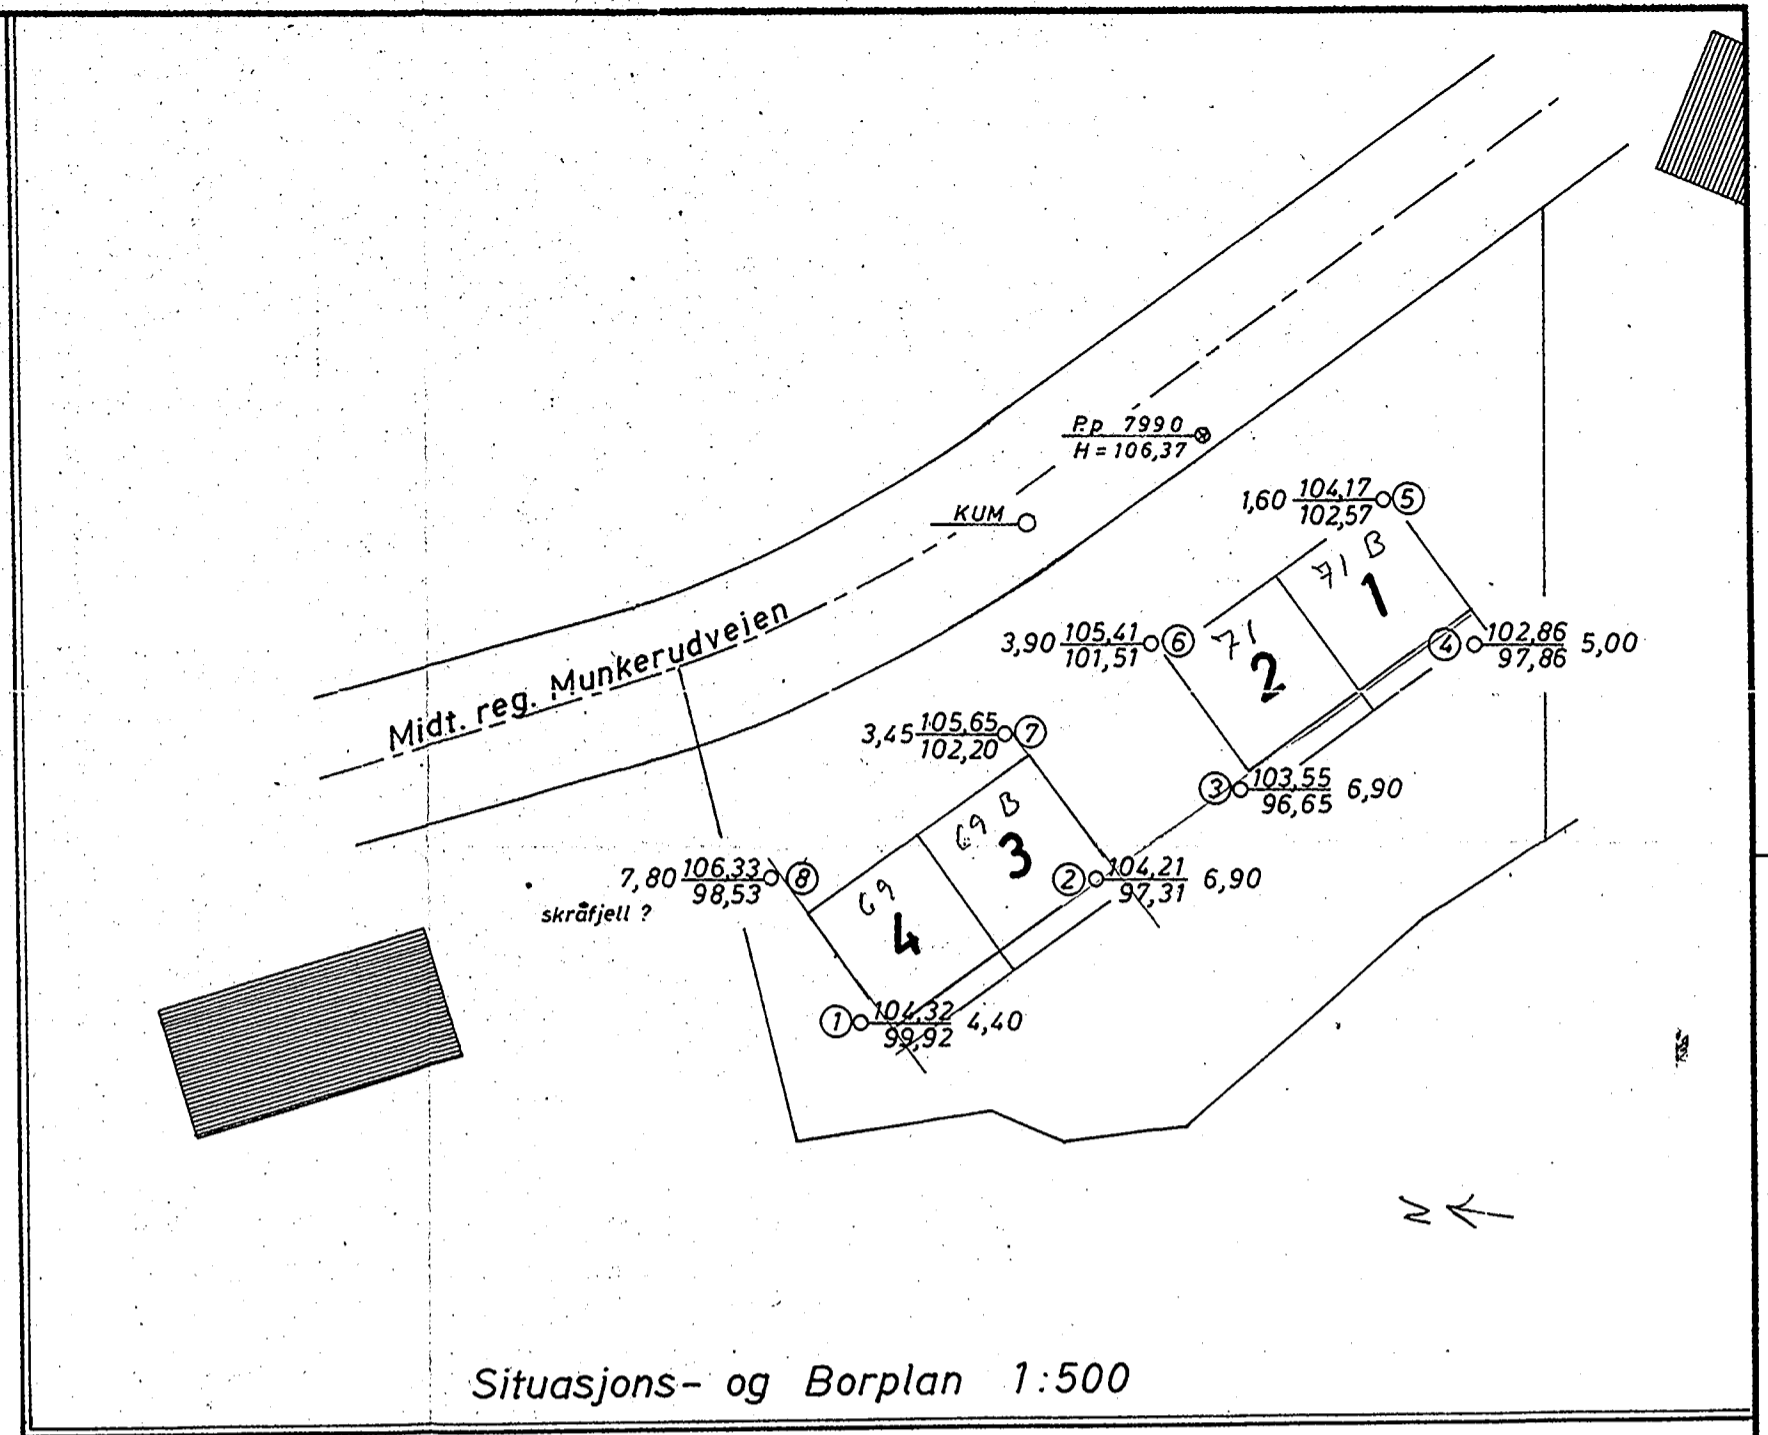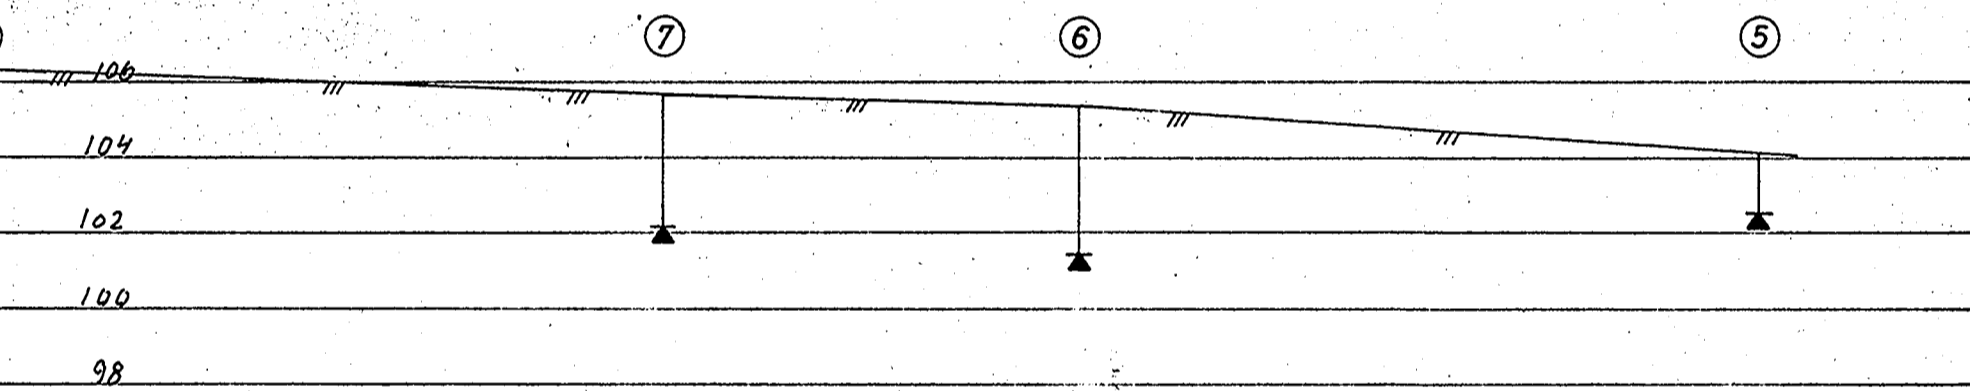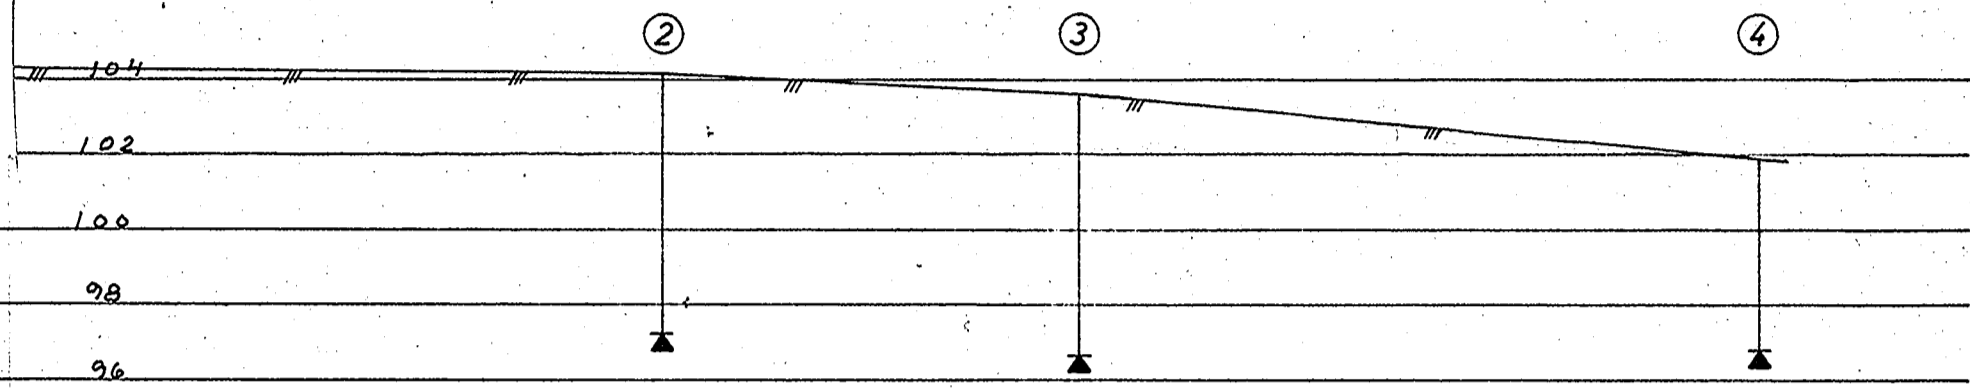

Situasjons- og Borplan 1:500

- X = Borhull.
- X = Dybde til antatt fjell.
- Y = Kote terrang eller sjøbunn
- Z = ...
- [Symbol] = ...
- [Symbol] = ...
- [Symbol] = Vingeboret

REV.	INDEKS		
Munkerudveien 69 SØ. G-12 I		23. 9. 71	P. F.
OPPDRAAGSGIVER: Continental Consultants		DATE	SIGN.
Borprofiler	MÅLESTOKK 1:200	GODKJENT R. Sevaldsen	
INGENIØRFIRMA HAUKELID AS GRUNNUNDERSØKELSER - OPPMÅLING Telefon 21 30 40 - Sandakervelen 76 - Oslo 4		ERSTATNING FOR: TEGN. NR.: 2991-1 ARB. NR.: 30/71	