

Haukelid

40/85

Norsk Data, Skullerud

SO: i 9 II
overført mars. 93/EME





INDEX		
REV.		18.12.85. 0.
NORSK DATA, SKULLERUD BYGGETRINN 4		TEGNET GODKJENT
OPPDRAAGSGIVER:	Borplan	MÅLSTOKK 1:500
INGENIØRFIRMA RÅDG. ING. GEOTEKNIKK	HAUKELID 1/2	ERSTATNING FOR: TEGN. NR.: 3500- ARB. NR.: 40/85

ENKEL SONDERING
 A B C
 A B C
 Fjellkontroll
 C+E
 Boring i fjell
 Utført av Oslo komm

FYLLING

Kraftledning

Borprofil N-N

Skullerud

Østensjøbanen

General Ruges vei

Ytre Ringvei

KUM 281
KUM 280

KUM 308
KUM 309

KUM 294

KUM 305
KUM 306

KUM 295

KUM 296

A R-664

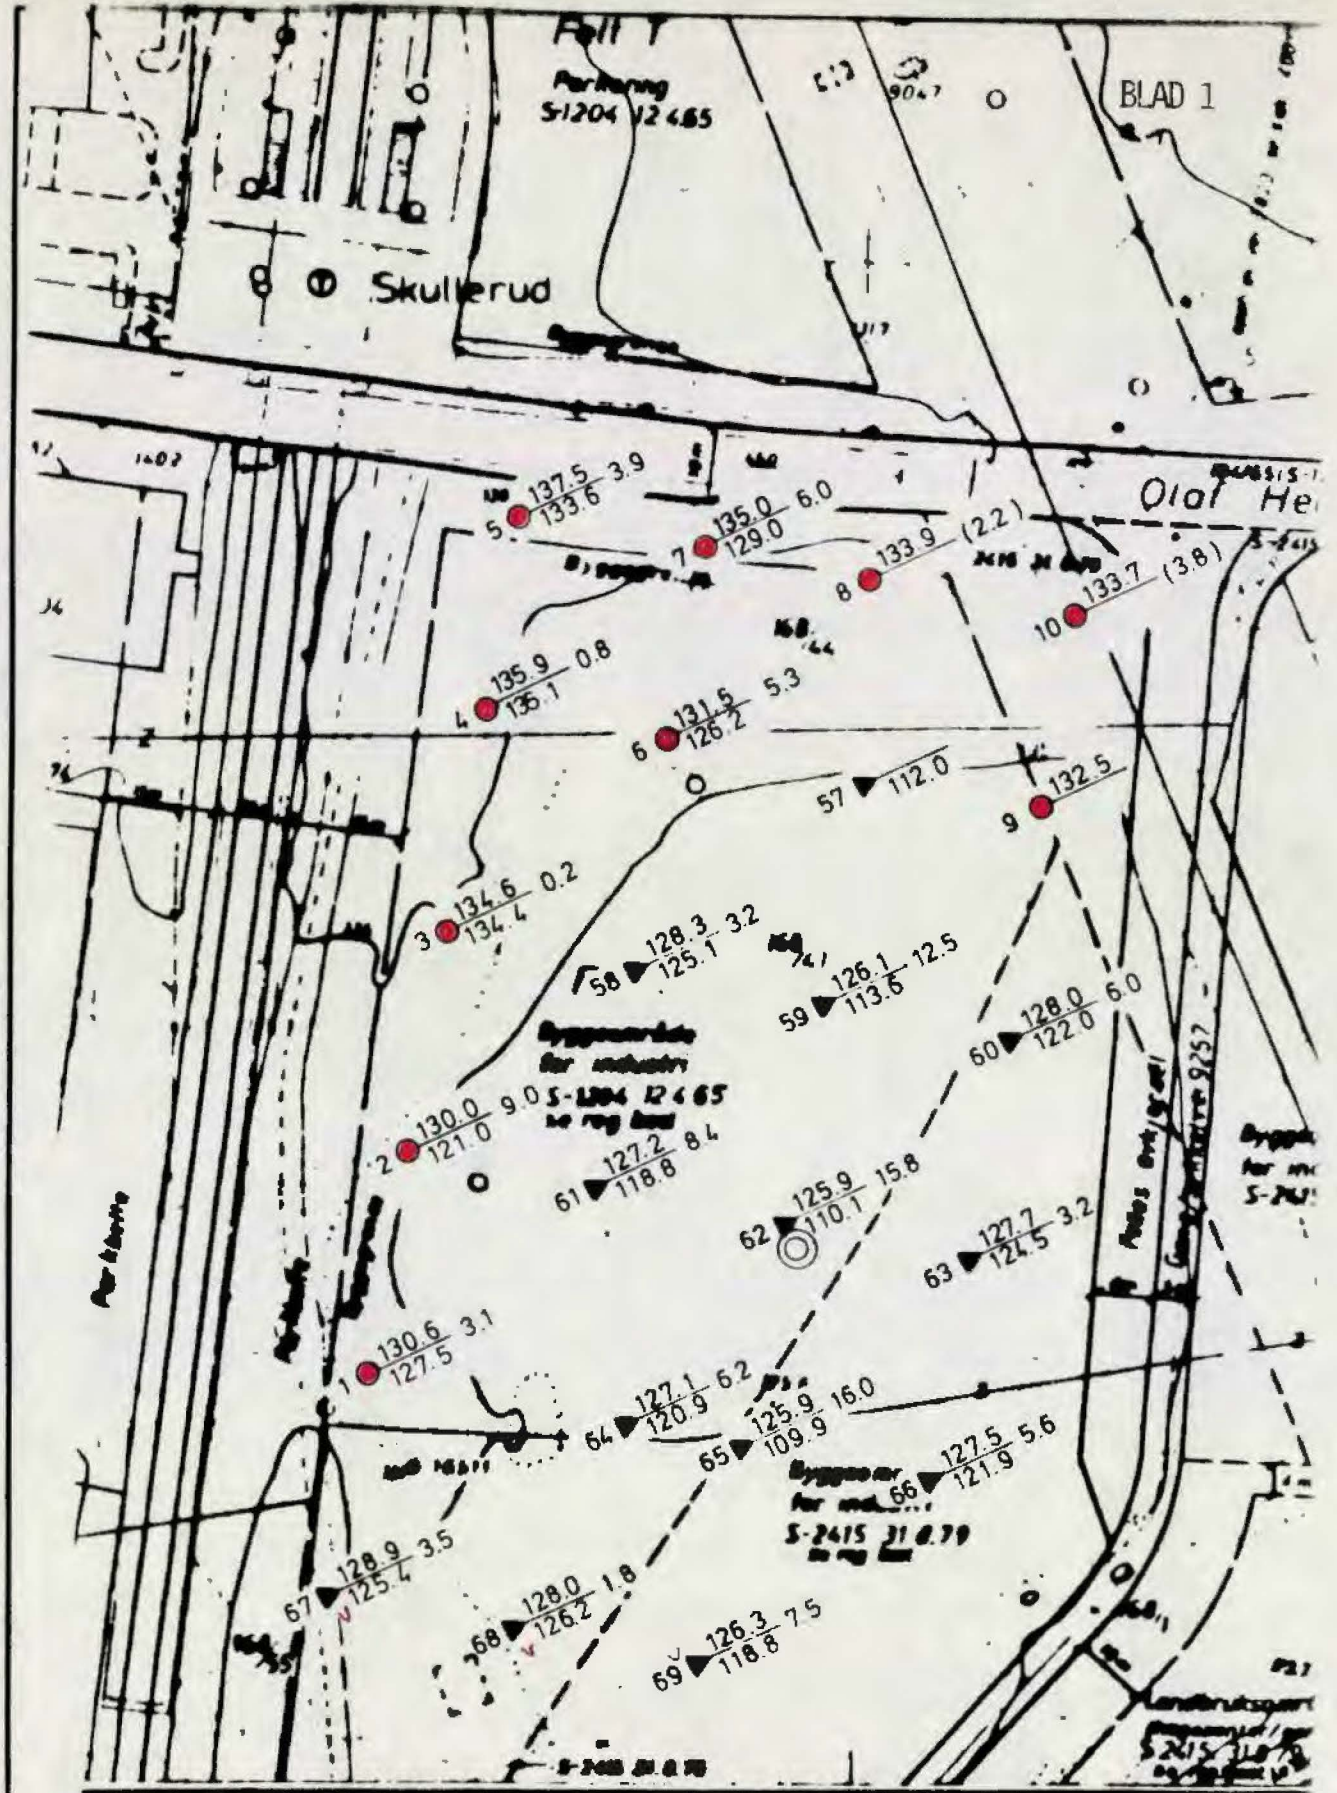

Dato	Konstr./Tegnet	Godkjent	Målestokk	SLAGBORINGER	
sept. -85			1:1000		
NORSK DATA A/S, SKULLERUD				Etablert for:	
GNR 168 BNR 44,41,55				Etablert av	
Henviisning:				Ing. firma Haukelid A/S	
40/85, brev 14.9.85					