

OSLO KOMMUNE
 GEOTEKNISK KONSULENTS KONTOR


BORPROFIL

Sted: Gamlebyringen / Kanslergate

Hull: 411 Bilag: 95
 Nivå: Oppdr: R-37-55
 Pr. ø: 54 mm Dato: 17-12-58

TEGNFORKLARING:

w = vanninnhold + vingebor
 w_L = flytegrense ○ enkelt trykkforsøk
 w_p = utrullingsgrense ▼ konusforsøk

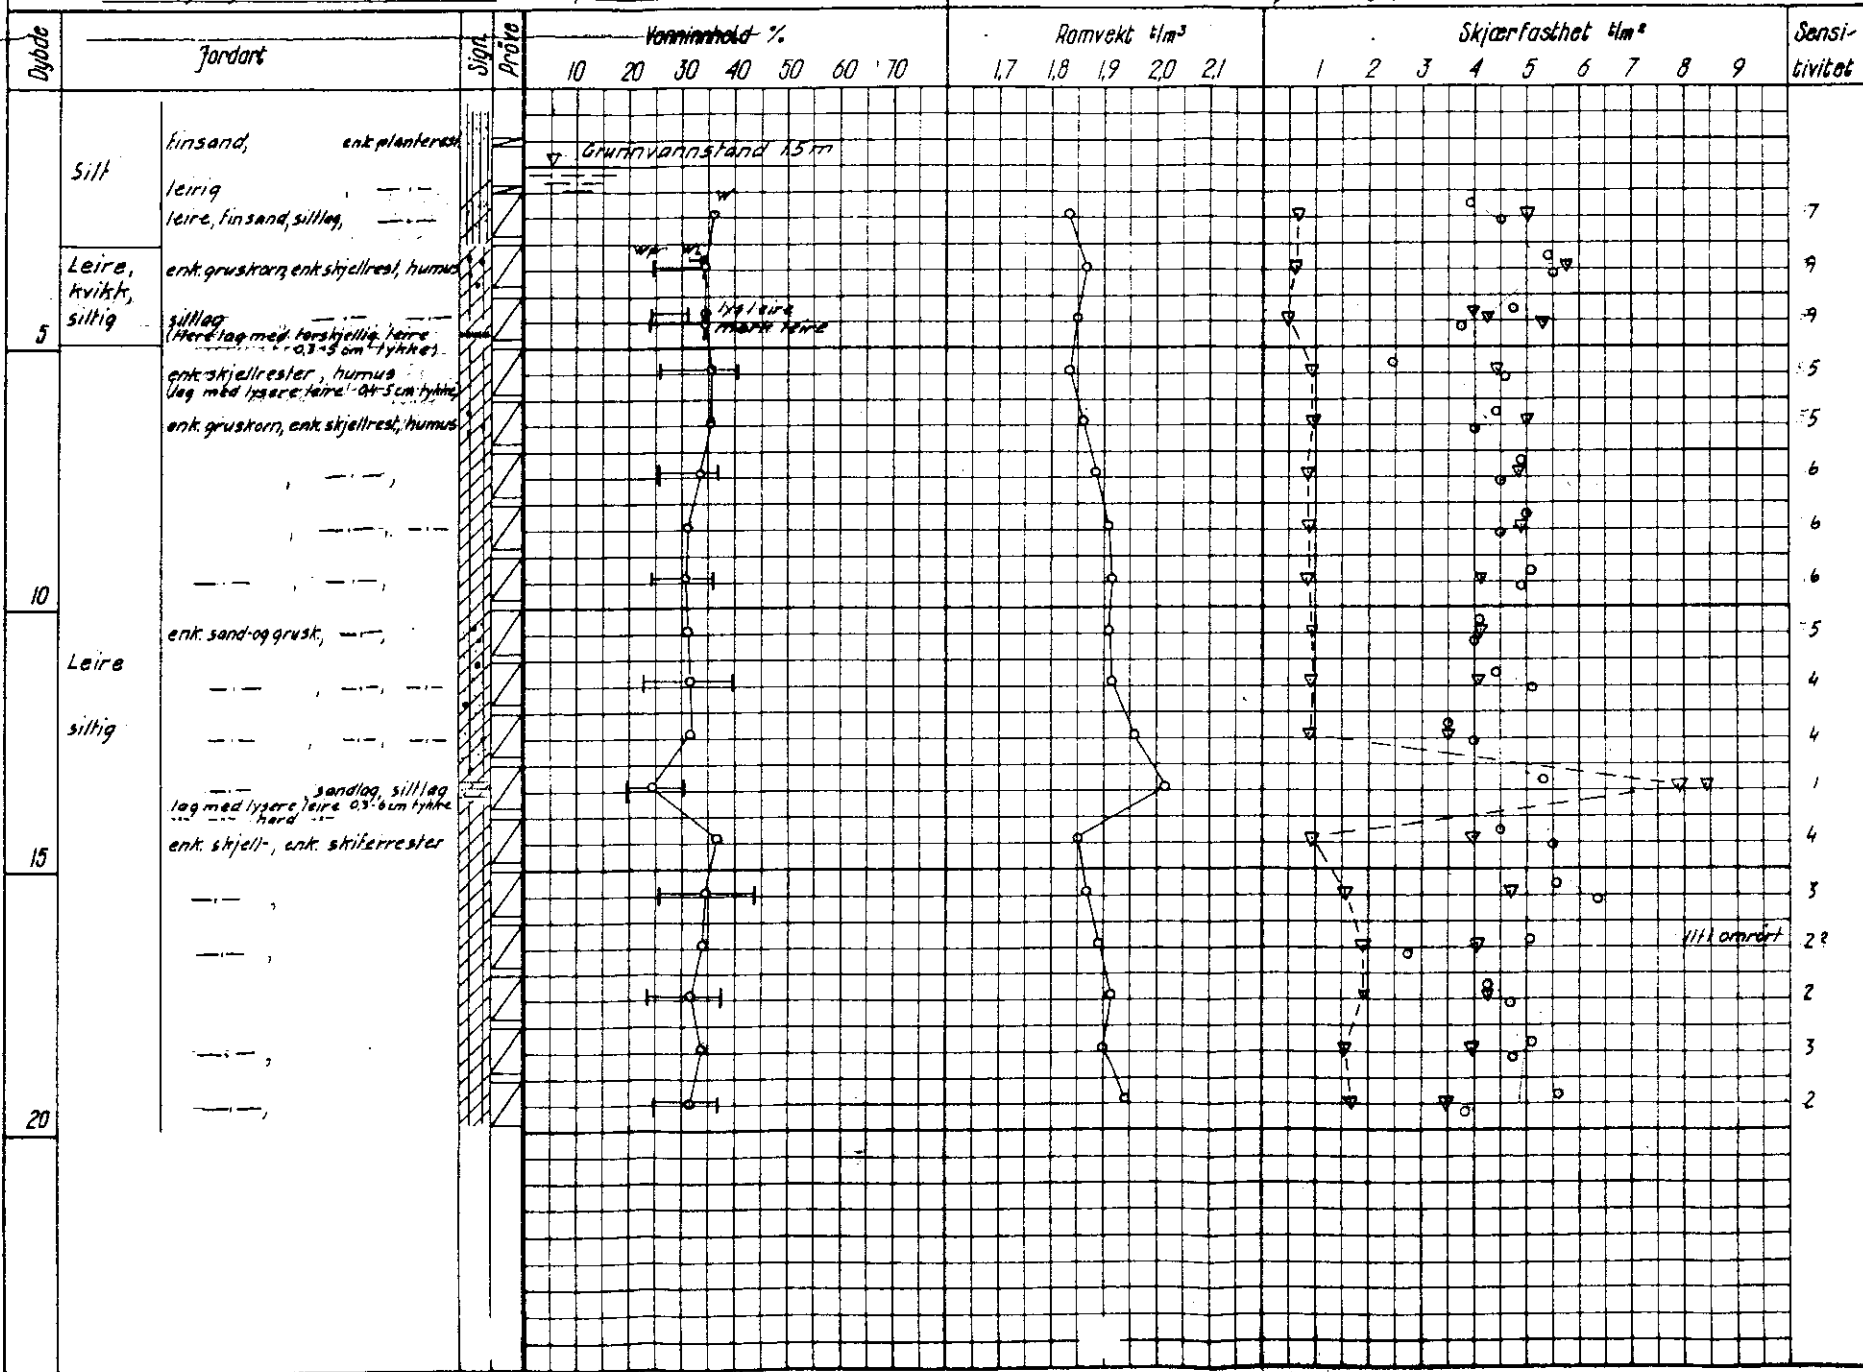

litt omrørt