

Ac40

6 - 40





Ac50

6 - 20



Ac60

6

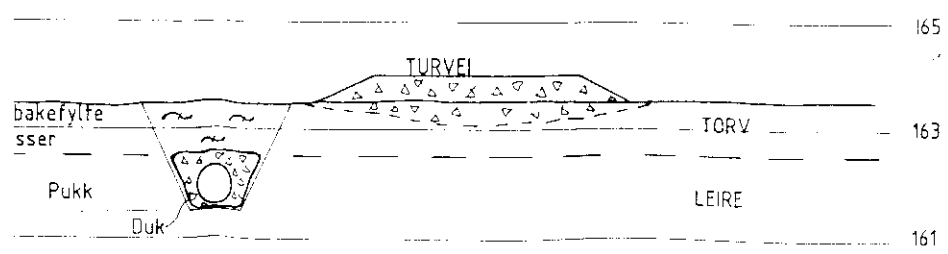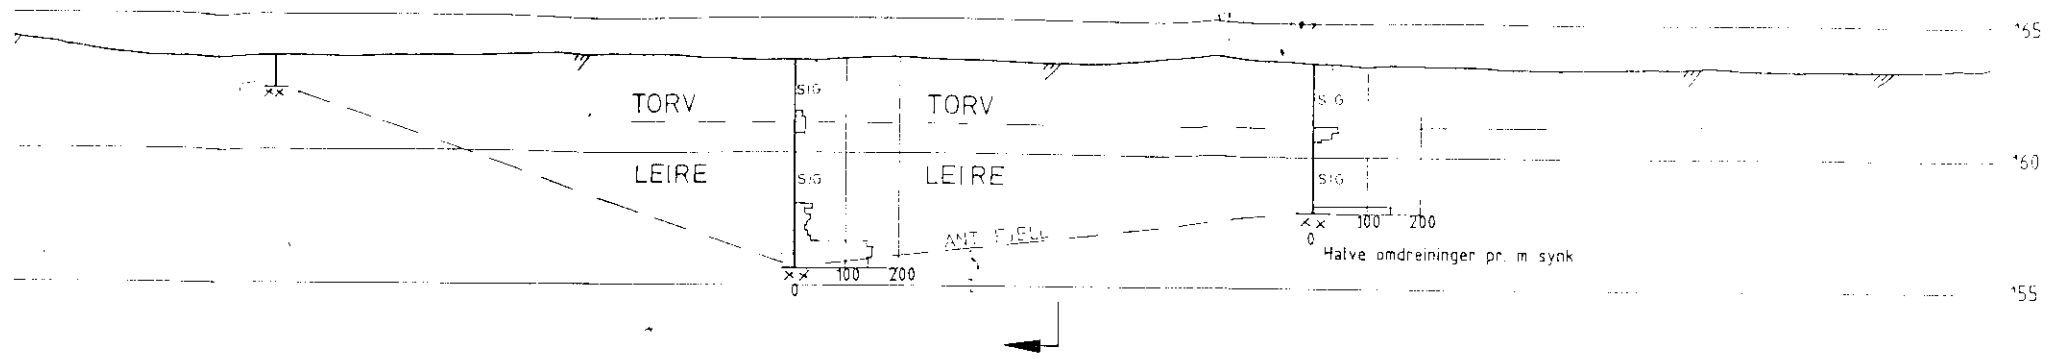

TEGNFORKLARING

- ⊙ Skovlboring
- Dreiesondering

TVERRPROFIL M 1 : 100
 PROFIL 6 + 30m

Bokst	Forandrings	Dato	Revisjons	Tege	Blade
SKULLERUDÅSEN - GRØNMO			Hovedvannledning Kum 5 - 6		Lengde- og tverrprofil
			1 : 200	1 : 100	SO R 12
OSLO KOMMUNE			Geoteknisk kontor		2398 02