
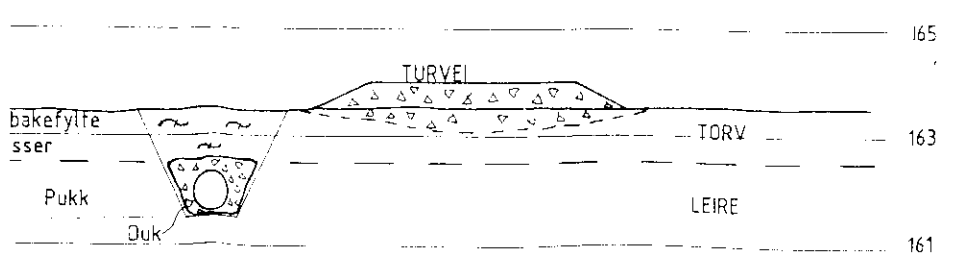


4046
6 - 40

4050
6 - 20

4066
6

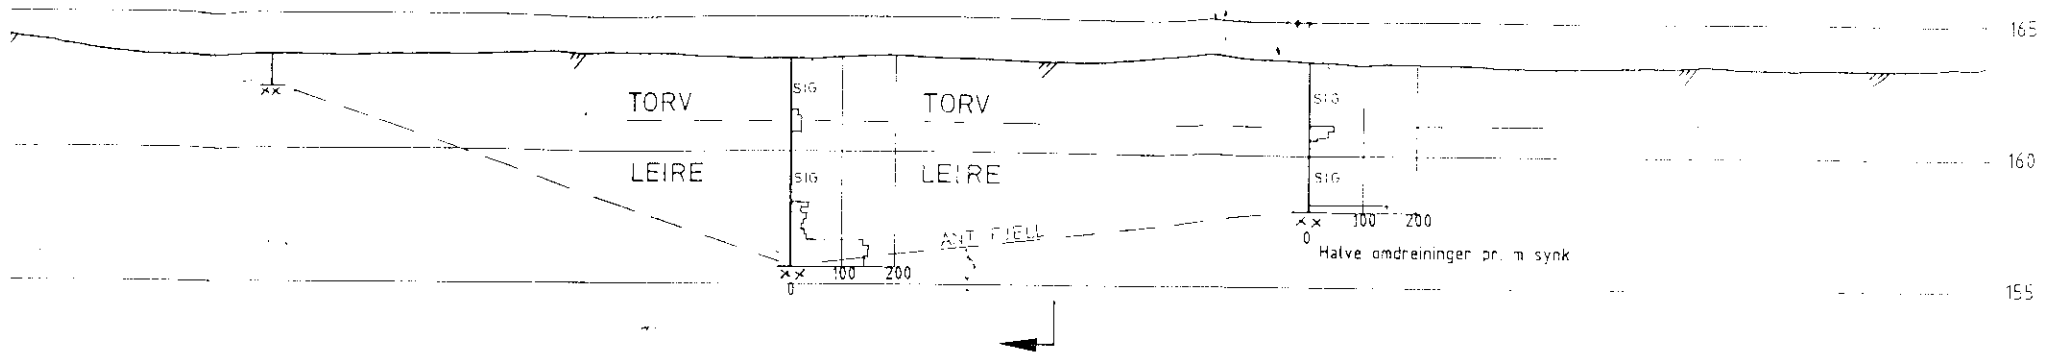

TVERRPROFIL M 1 : 100
PROFIL 6 + 30m

TEGNFORKLARING

- Skovtboring
- Dreiesondering

Bokst.	Føring	Dato	Bokst.	Føring	Dato
SKULLERUDÅSEN - GRØNMO					
Hovedvannledning Kum 5 - 6					
Lengde- og tverrprofil					
Tegn			Tegn		
Målestokk			Målestokk		
1 : 200			1 : 100		
			SO R 12		
Tegn			Tegn		
2398			02		



OSLO KOMMUNE Geoteknisk kontor