


202N

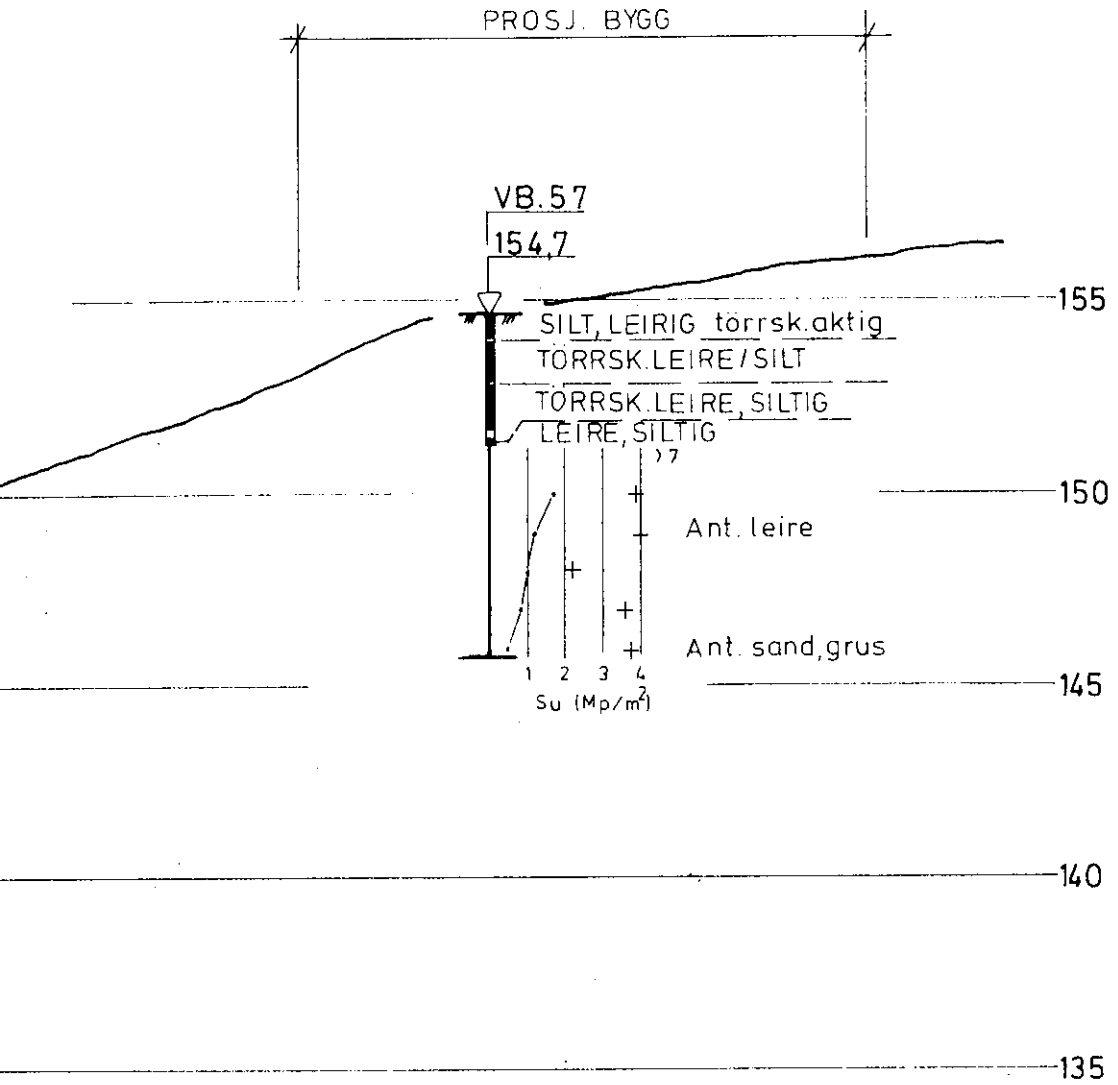

			PROFIL 23 - 23			
			OBOS FURUSET			
REV.	SIGN.	DATO	FELT B2			
TEGNET E.J.			<i>NON 7 II</i>			
KONTR.			SAK. NR.	TEGN. NR.	REV.	
SKALA 1:200			NOTEBY	11407B2	100	
DATO 6-9-73			NORSK TEKNISK BYGGEKONTROLL A.S			