
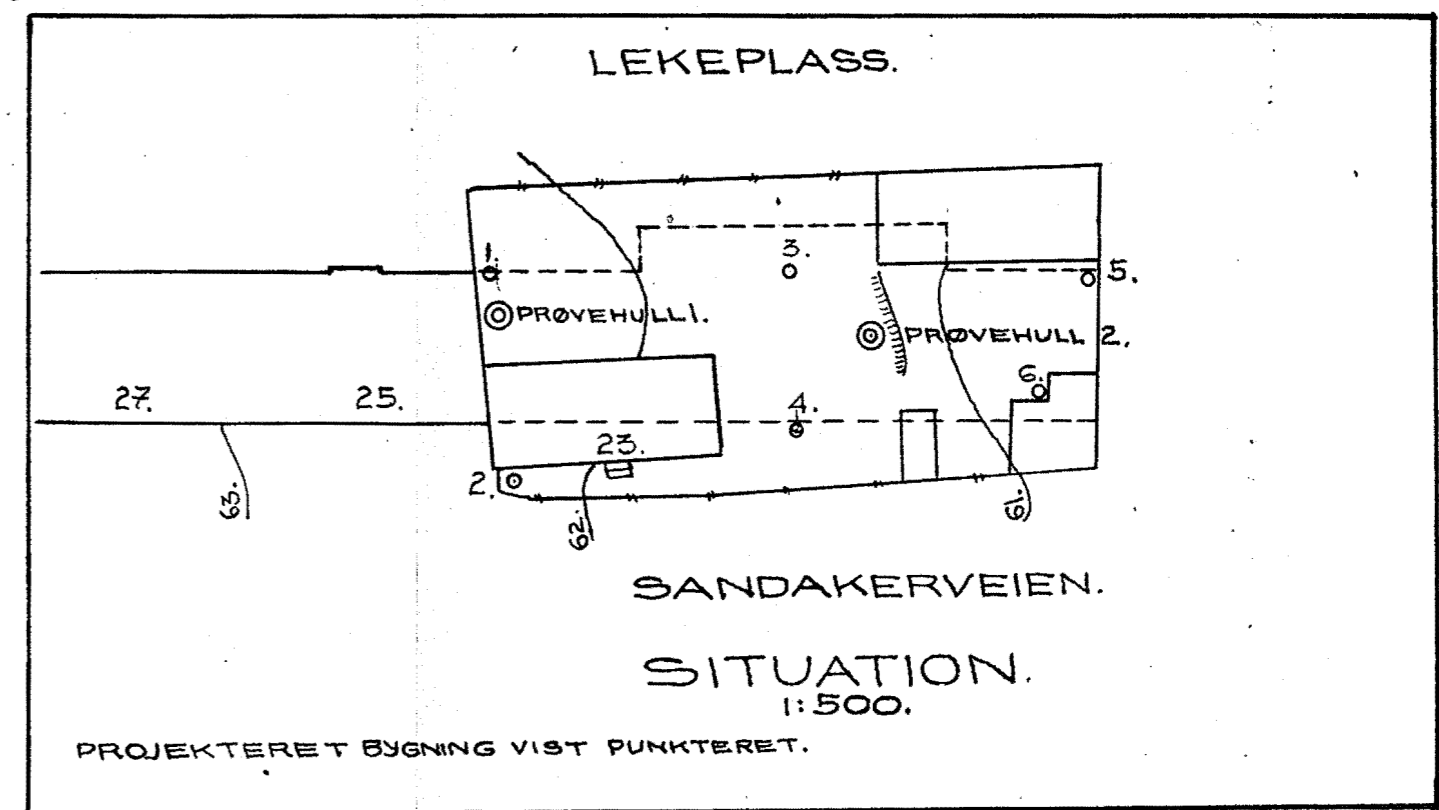


H A U K E L I D  
tgn. 174  
Sandakerveien 23

overf. Okt 88

NO: D4 IV

LEKEPLASS.

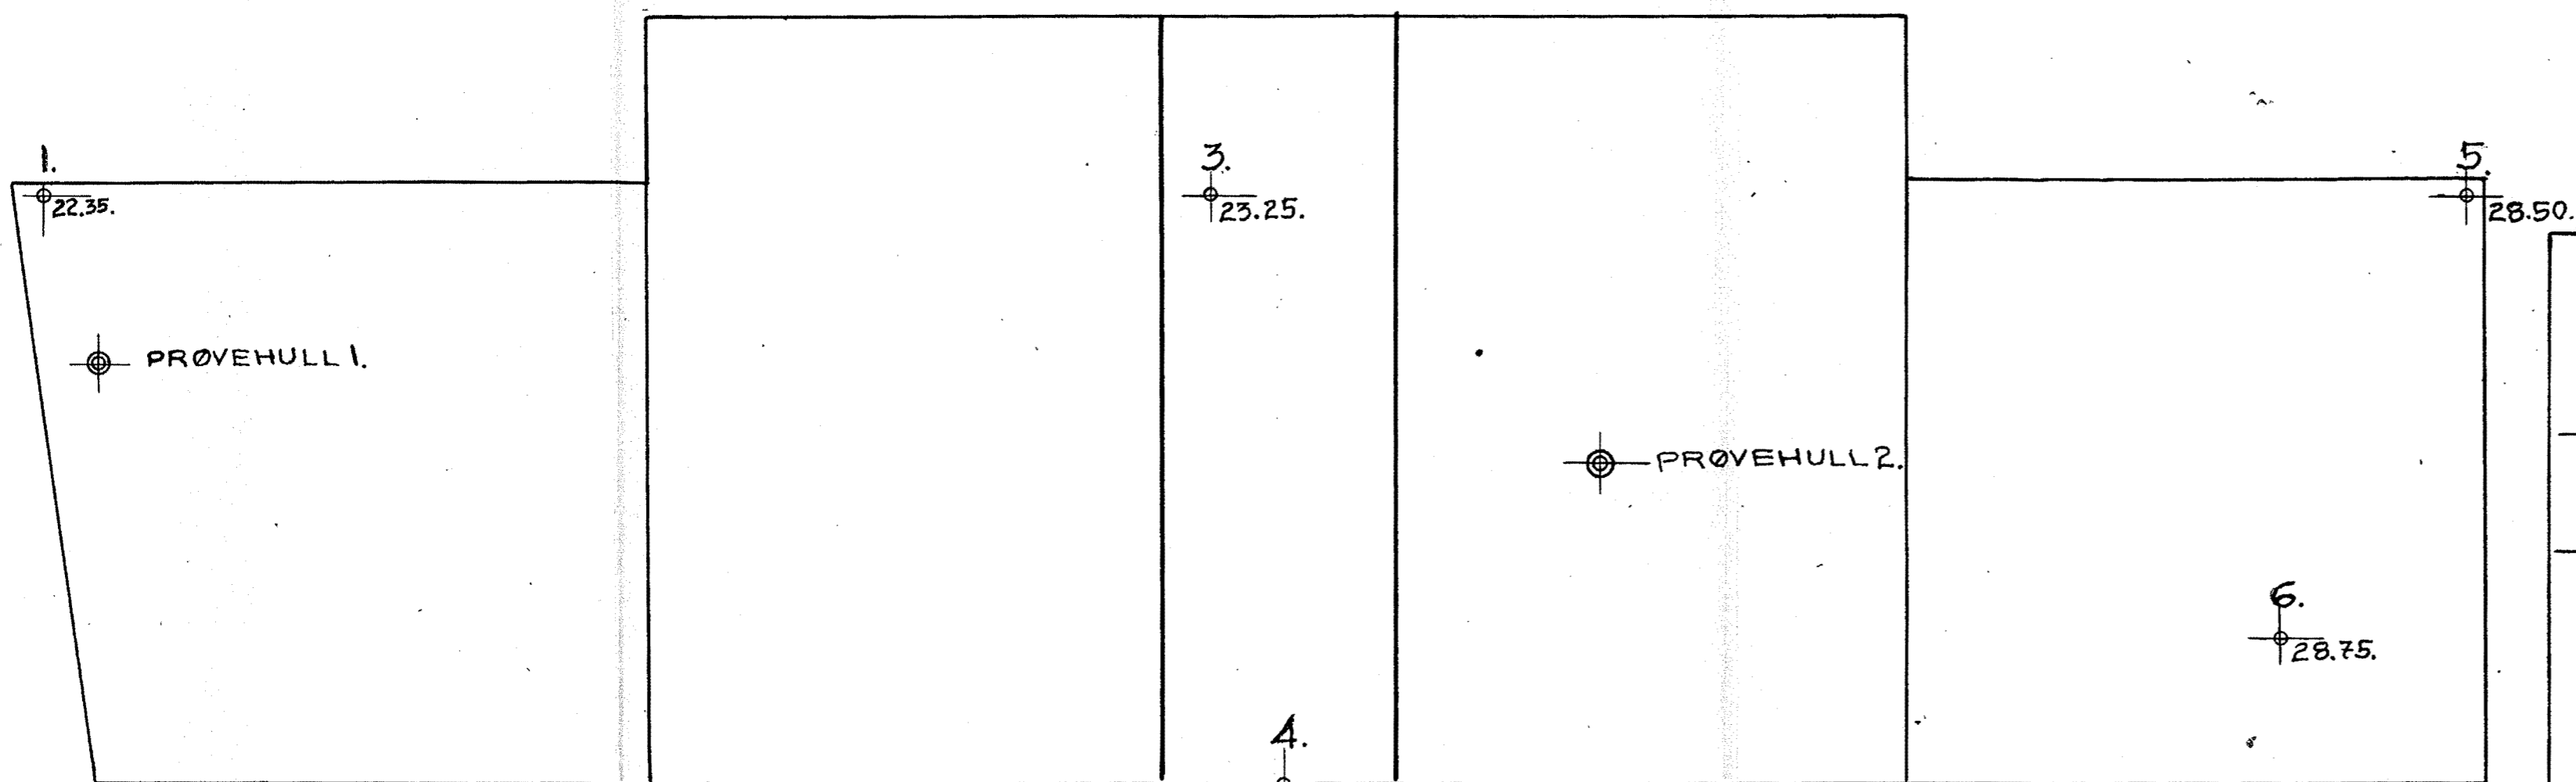

SANDAKERVEIEN.  
PLAN.  
1:100.

2. 21.65

JORDART.	PRØVEHULL DYBDE U. OVERH.	V <sub>TOR</sub> .	V <sub>v</sub> .	H <sub>1</sub> .	H <sub>2</sub> .	F.	γ.	K.
FINSANDIG LERE.	2"	23.6	39.0	11.0	7.9	24.	2.04	2.0.
" "	3"	23.6	39.0	11.0	8.5	24.	2.04	2.2.
" "	4"	22.8	38.2	12.0	12.7	23.	2.06	3.1.
" "	5"	22.9	37.2	12.0	14.0	23.	2.05	3.4.
" "	6"	25.4	40.9	12.0	12.4	26.	2.02	3.1.
GROY LERE.	7"	27.4	42.0	12.0	13.2	28.	2.00	3.2.
LERE.	8"	29.5	44.9	15.0	12.0	31.	1.97	3.0.
D <sup>o</sup> .	9"	30.0	45.2	18.	15.3	33.	1.96	3.6.
D <sup>o</sup> .	10"	26.4	42.2	31.	18.4	31.	2.02	4.2.
D <sup>o</sup> .	11"	33.0	48.3	13.	14.0	35.	1.91	3.4.
D <sup>o</sup> .	12"	32.8	47.9	18.	16.8	36.	1.94	3.9.
GROY LERE.	13"	25.4	41.3	12.	11.0	26.	2.04	2.8.
MELLEM SAND	14"	23.0	37.0	-	-	-	2.03	-
REN SAND								
SAND.								

OVERFLATE.

PRØVEHULL 2.

JORDART.	PRØVEHULL DYBDE U. OVERH.	V <sub>TOR</sub> .	V <sub>v</sub> .	H <sub>1</sub> .	H <sub>2</sub> .	F.	γ.	K.
FYLING.	2"							
FINSANDIG LERE.	3"	24.2	39.6	9.	9.5	24.	2.04	2.4.
D <sup>o</sup> .	4"	24.1	39.6	15.	12.0	25.	2.04	3.0.
D <sup>o</sup> .	5"	22.5	37.8	15.	12.0	24.	2.06	3.0.
GROY LERE.	6"	25.6	41.2	15.	12.0	27.	2.02	3.0.
" D <sup>o</sup> .	7"	26.9	42.5	15.	13.2	28.	2.01	3.2.
LERE.	8"	30.6	45.8	17.	12.4	33.	1.96	3.1.
" "	9"	31.	46.3	26.	30.	36.	1.96	2.5.
LERHOLD. FINSAND	10"	19.	33.8	-	-	-	2.12	-
LERE.	11"	34.6	49.0	15.	12.0	37.	1.91	3.0.
" "	12"	30.5	45.8	12.	11.3	31.	1.96	2.8.
REN SAND.	13"	22.3	37.2	-	-	-	2.04	-
" D <sup>o</sup> .	14"							
" D <sup>o</sup> .	15"							
KVIKKLERE.	16"	33.8	48.5	<0.33	36.	-	1.93	0.8.
D <sup>o</sup> .	17"	32.0	47.2	<0.33	28.	-	1.95	0.7.
D <sup>o</sup> .	18"	32.2	47.2	<0.33	?	-	1.94	?
D <sup>o</sup> .	19"	33.4	48.2	<0.33	?	-	1.93	?
D <sup>o</sup> .	20"	33.0	47.7	<0.33	?	-	1.93	?
KVIKKL. M. SANDKORN	21"	30.9	45.6	<0.33	?	-	1.93	?
SAND.								

FORKLARING.  
BETEGNER BØRHULL TIL FJELL.  
TALLENE VED BØRHULLETT ANGI DYBDE I FJELLMETER.  
I TABELLENE HAR BOKSTAVENE FØLGENDE BETYDNING:  
V<sub>TOR</sub> = VANNPROSENT I VEKT AV TØRRSTANS.  
V<sub>v</sub> = D<sup>o</sup> AV VOLUM.  
H<sub>1</sub> = RELATIV FASTHET AV OMRØRT LERE.  
H<sub>2</sub> = D<sup>o</sup> " " UOMRØRT " "  
F. = FINHETSTALL.  
γ. = LERENS SP. VEKT.  
K. = KOHESJON I TON PR. M<sup>2</sup>.  
KOTER OG PROFIL FRA OSLO OPMAALINGS KARTER.

FJELL EFTER FACADE MOT SANDAKERVEIEN (HULL 2, 4, 6)  
FJELL EFTER FACADE MOT LEKEPLASS (HULL 1, 3, 5)

PROFIL.  
H. M. = L. M. = 1:100.

Nr. 174.  
GRUNNUNDRSØKELSE  
PÅ TOMT  
SANDAKERVEIEN 23  
APRIL 1936. M. 1:100 & 1:500.  
M.N.I.F.