

N O T E B Y

4839

Piløstredet 16

Tætergt. - Munchsgt. - Keysersgt.



NO: B11

Keyser

Øilestredet





Overført fra 4839-2

St. August's gate

Teatergata



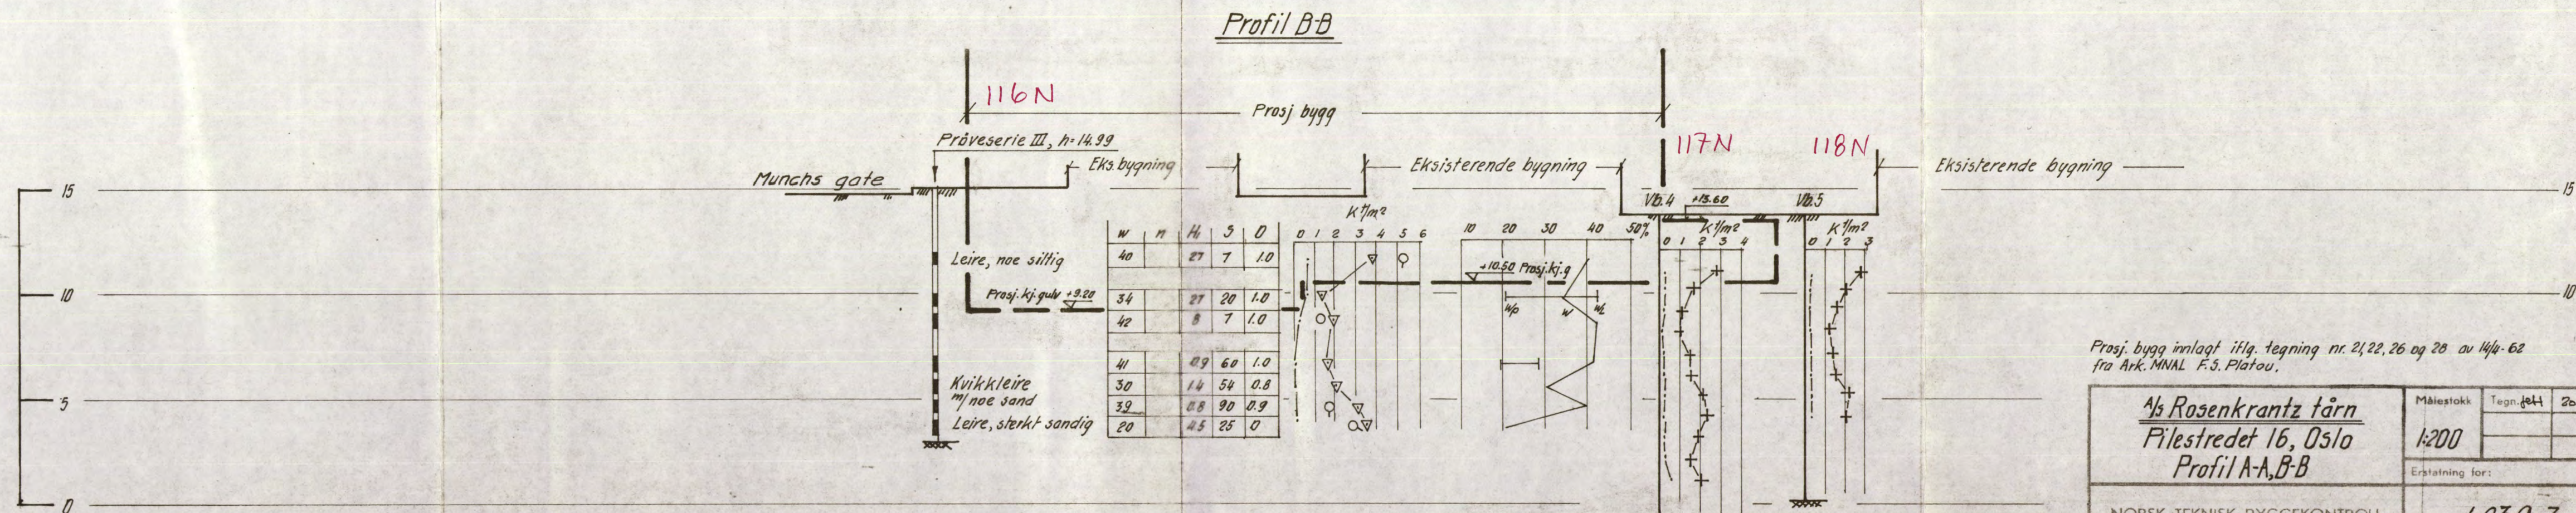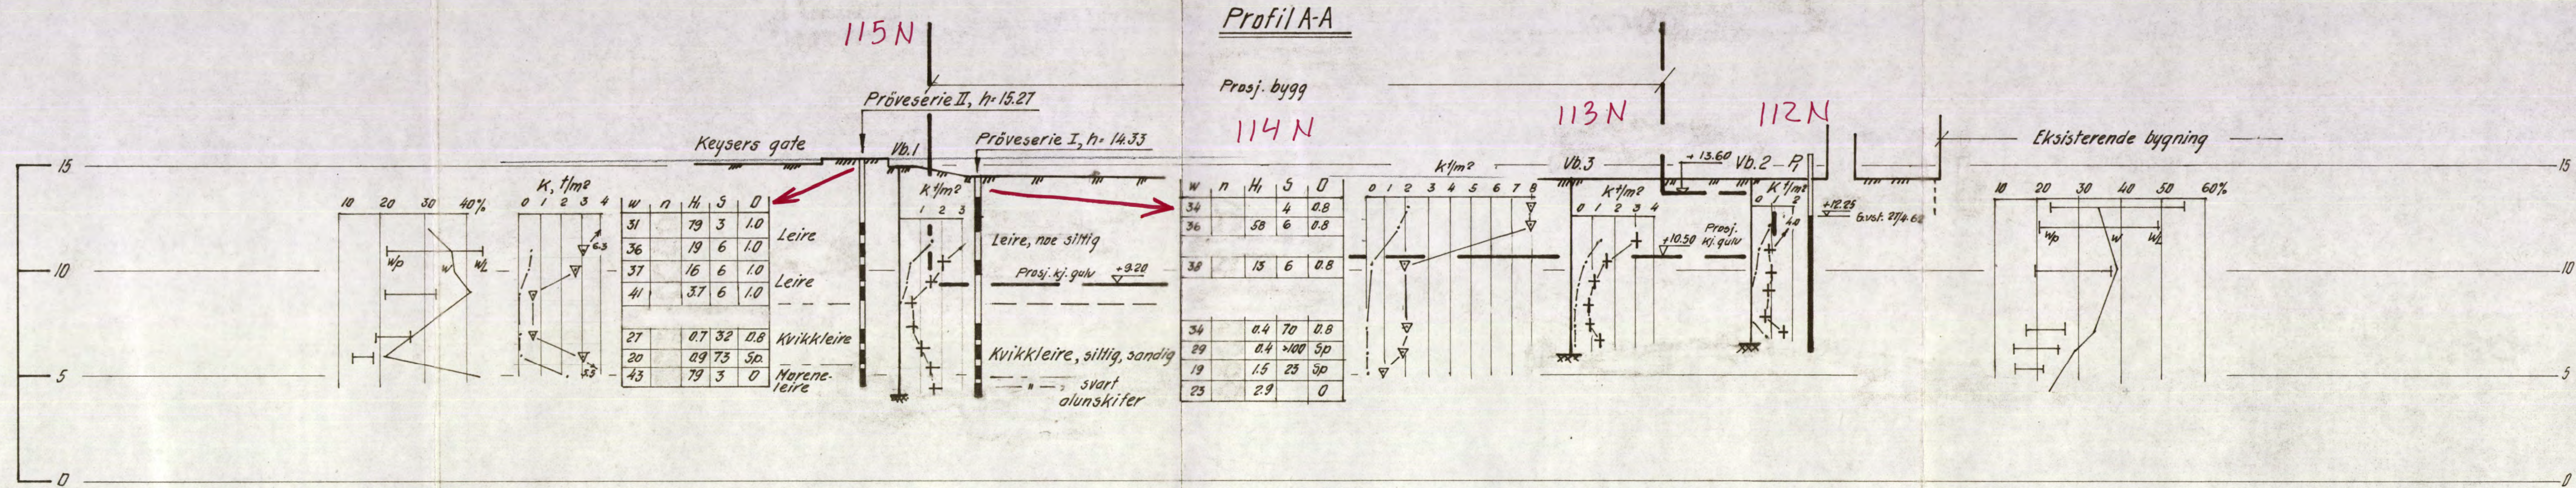

Prosj. bygg innlagt iflg. tegning nr. 21, 22, 26 og 28 av 14/4-62 fra Ark. MNAL F.S. Platou.

<b>As Rosenkrantz tårn</b> Pilestredet 16, Oslo Profil A-A, B-B	Målestokk	Tegn. felt	20.6.62
	1:200		
NORSK TEKNISK BYGGEKONTROLL		4839-3	
Oscars gt. 46 b. - Oslo		Ersattning av:	