


NO A2 I

121 R

BORPROFIL

G.V. 28.07.83

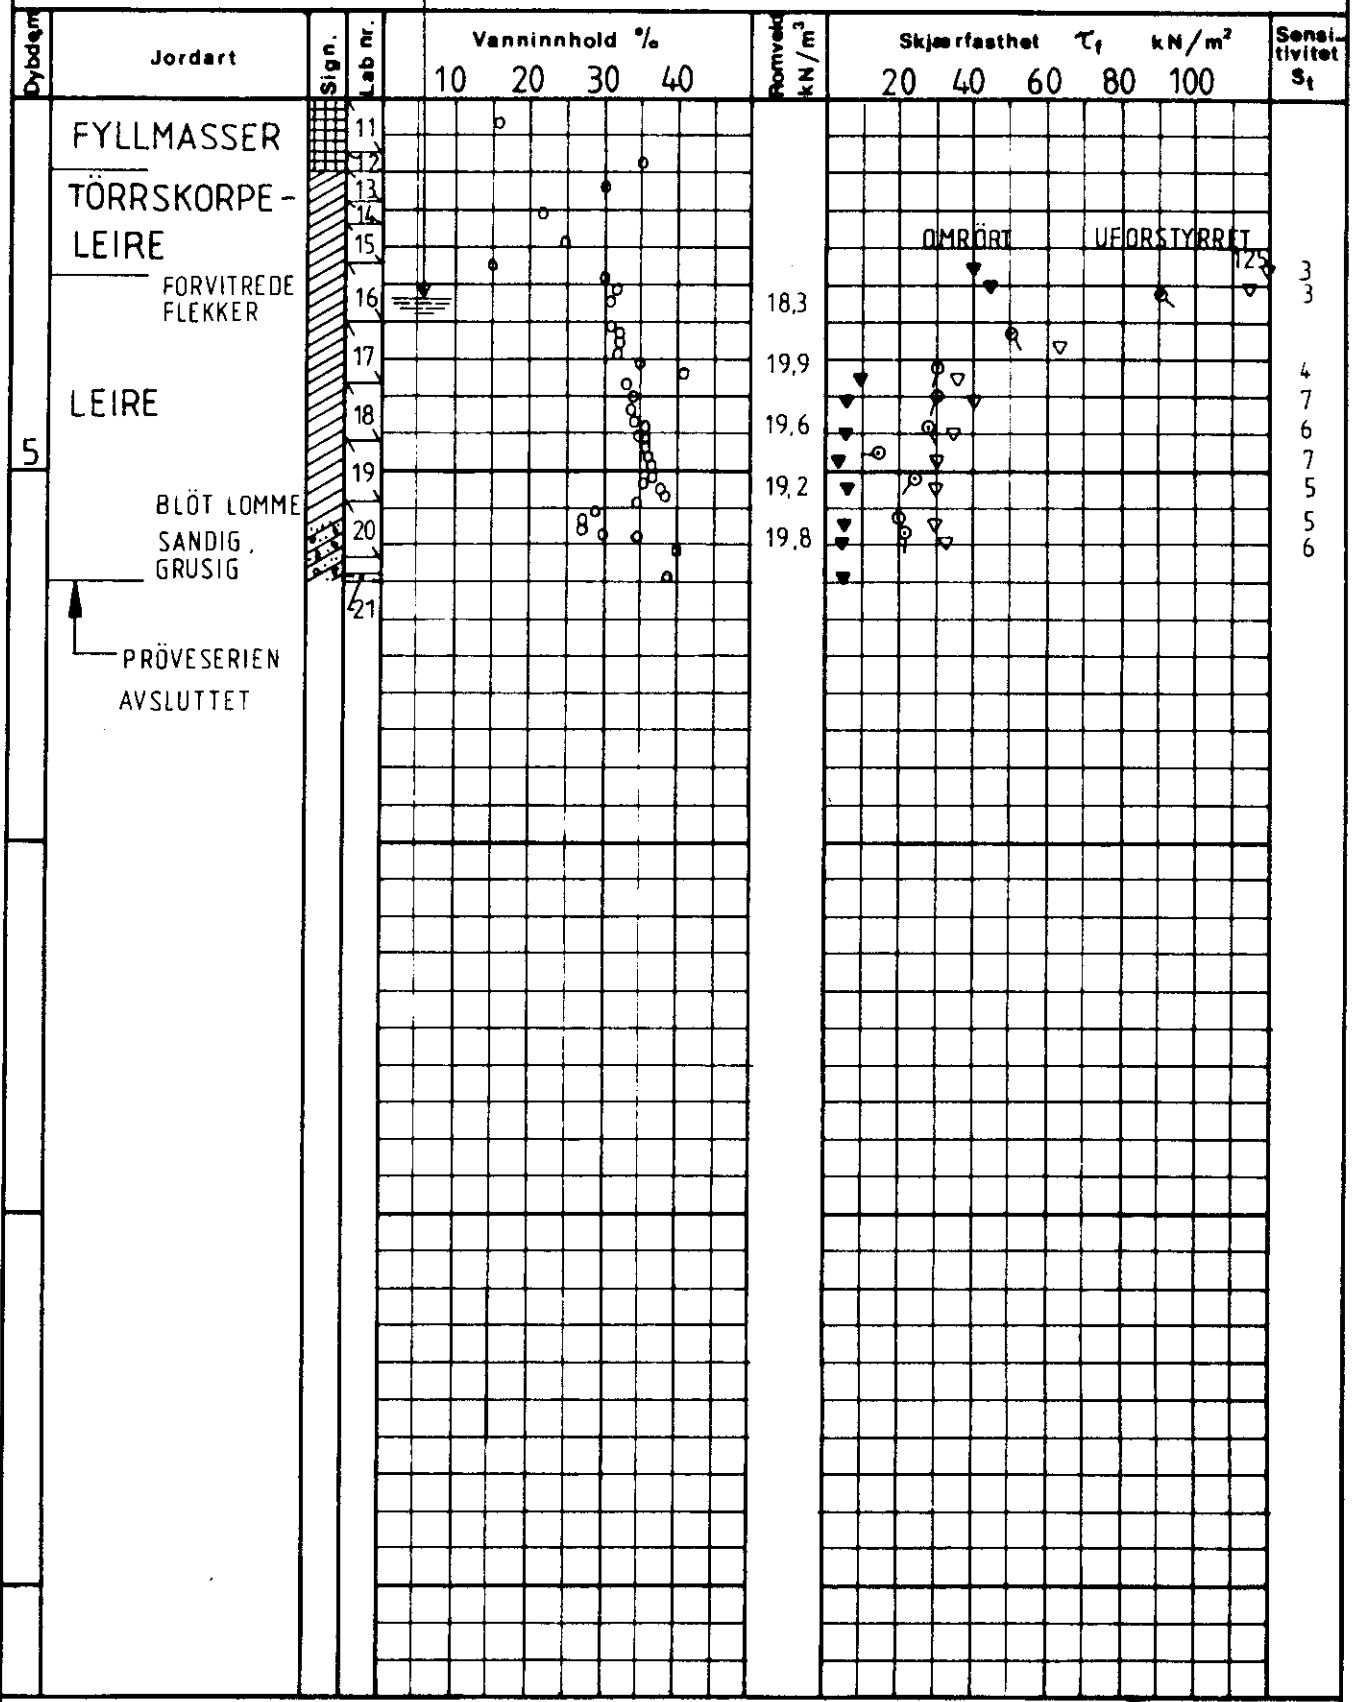

Hull 2 Terr kote 36,40 Prøve Ø 54 mm
 +vingeboring • trykkførsøk ▼konus w-vanninnhold w_L , w_p -flyte- og utrullingegrense

TOR ANDENÆS A/S
 OSCARSGATE 21, OSLO

Utf.		
Tegn.	KS	09.08.83

INGENIØR CHR. F. GRØNER A.S
 KJØRBUVEIEN 14, 1300 SANDVKA TLF (02) 39 22 01

OB28-G-004