

NOTEBY

6090

Johan Castbergsvei

Trøsterud

* 456
NO: L 2
Overført mai 92/EMA



- Fjell i dagen.
- Dreieboring
- Spyleboring
- Slagboring
- Ramboring
- Støtboring
- Prøvesone
- Vingeboring
- Piezometer
- Sjaktning
- Rotasjonsboring


Borhull nr. Terrene (Bunn)kote Boret dybde
Antall fjellkote

Borboek nr. 2994
 Lab. bok nr. 810
 Kartgrunnlag:
 Utgangspunkt for nivellement. Rp. 504, H=174.68

Geoteknisk utredning av 4-9-67 ved T.B. **NO-L 2**

Trosterud Nabolag I Situasjonsplan		Målestokk 1:1000	Tegn. A.H. 30-8-67
NORSK TEKNISK BYGGEKONTROLL AS JAN FRIIS		Erstatning for: 6090-1	Erstattet av:

TENNISBANE

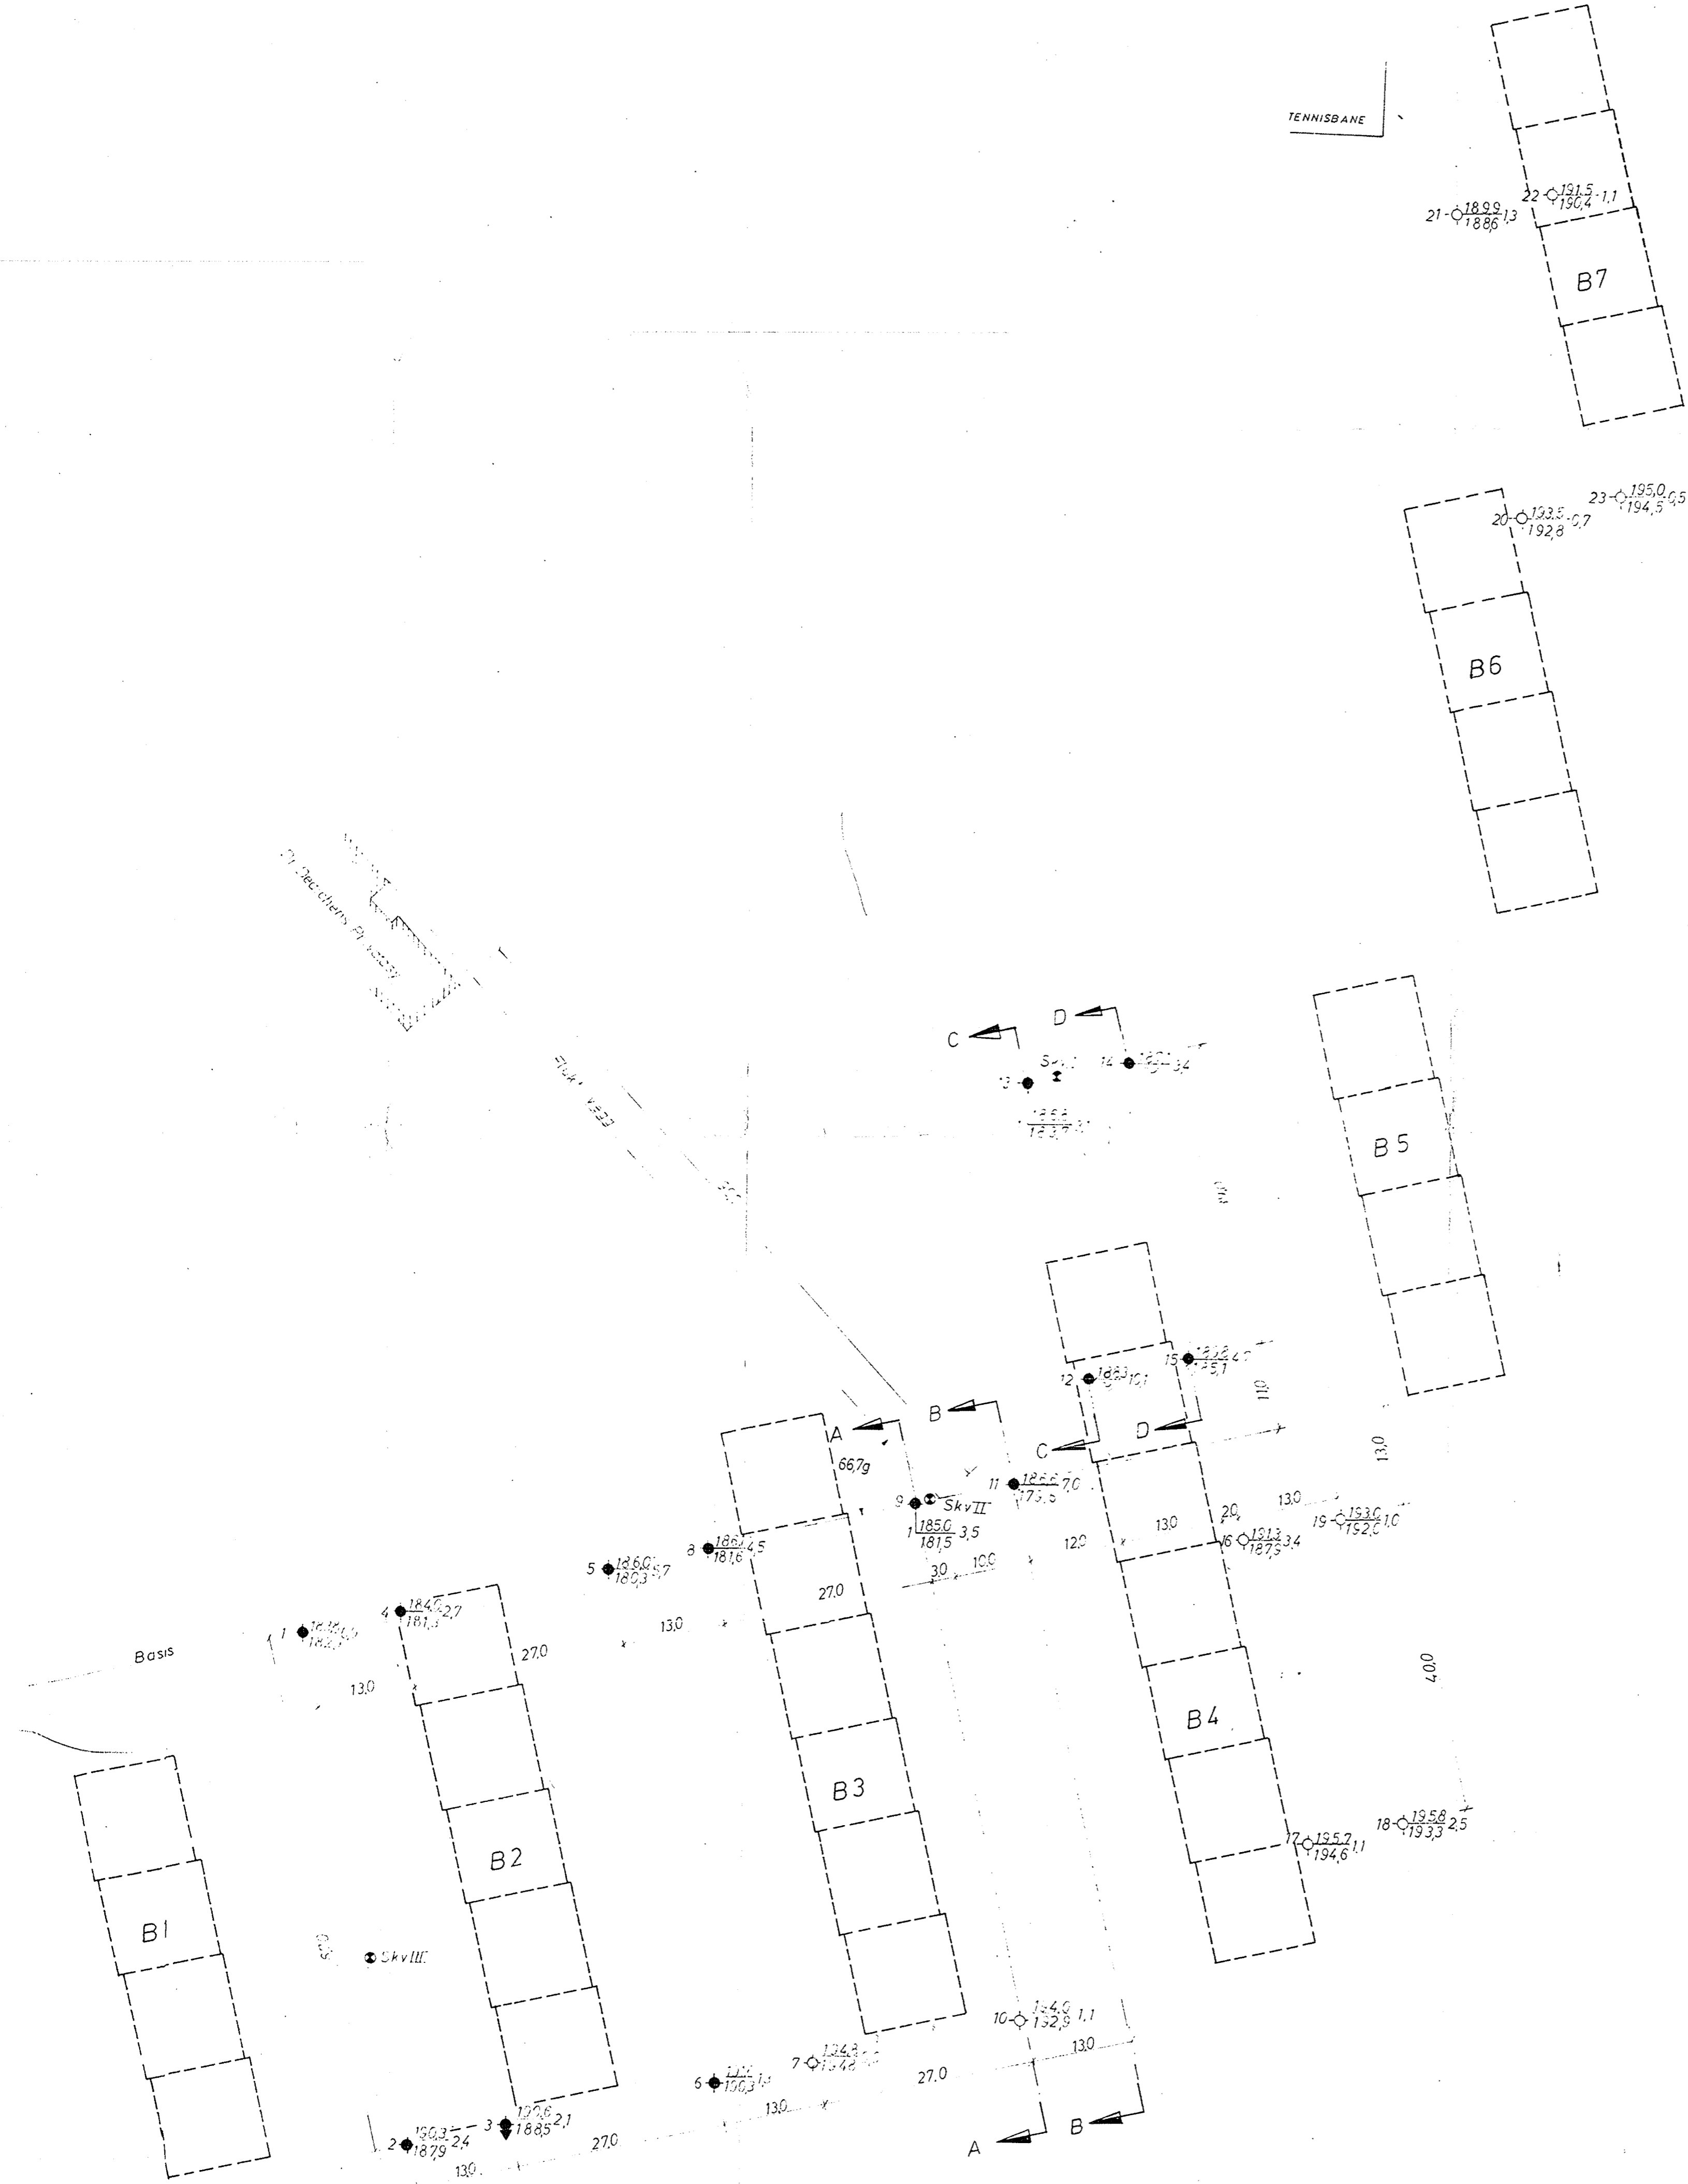

- Skovelboring
- ⊕ Drivboring
- Spjleboring
- ◌ Slagboring
- ▽ Rammboring
- ★ Støtboring
- ⊕ Prøveserie
- + Vingeboring
- ⊕ Piezometer
- ⊕ Spjalling
- ⊕ Rotasjonsboring


Parhall nr. Terreng (Bunn)kote Boret dybde
 Antall fjellkote

Borrbok nr. 2994
 Lab. bok nr. 810
 Kartgrunnlag:
 Utgangspunkt for nivellement: Pp. 504, H=174,68

Geoteknisk utredning av 4-9-67 ved T. B.

Trosterud Nabolag I Borplan	Målestokk	Tegn. A.H.	1-8-67
	1:500		
NORSK TEKNISK BYGGKONTROLL AS		6090-2	
		Etablert av:	

TENNISBANE

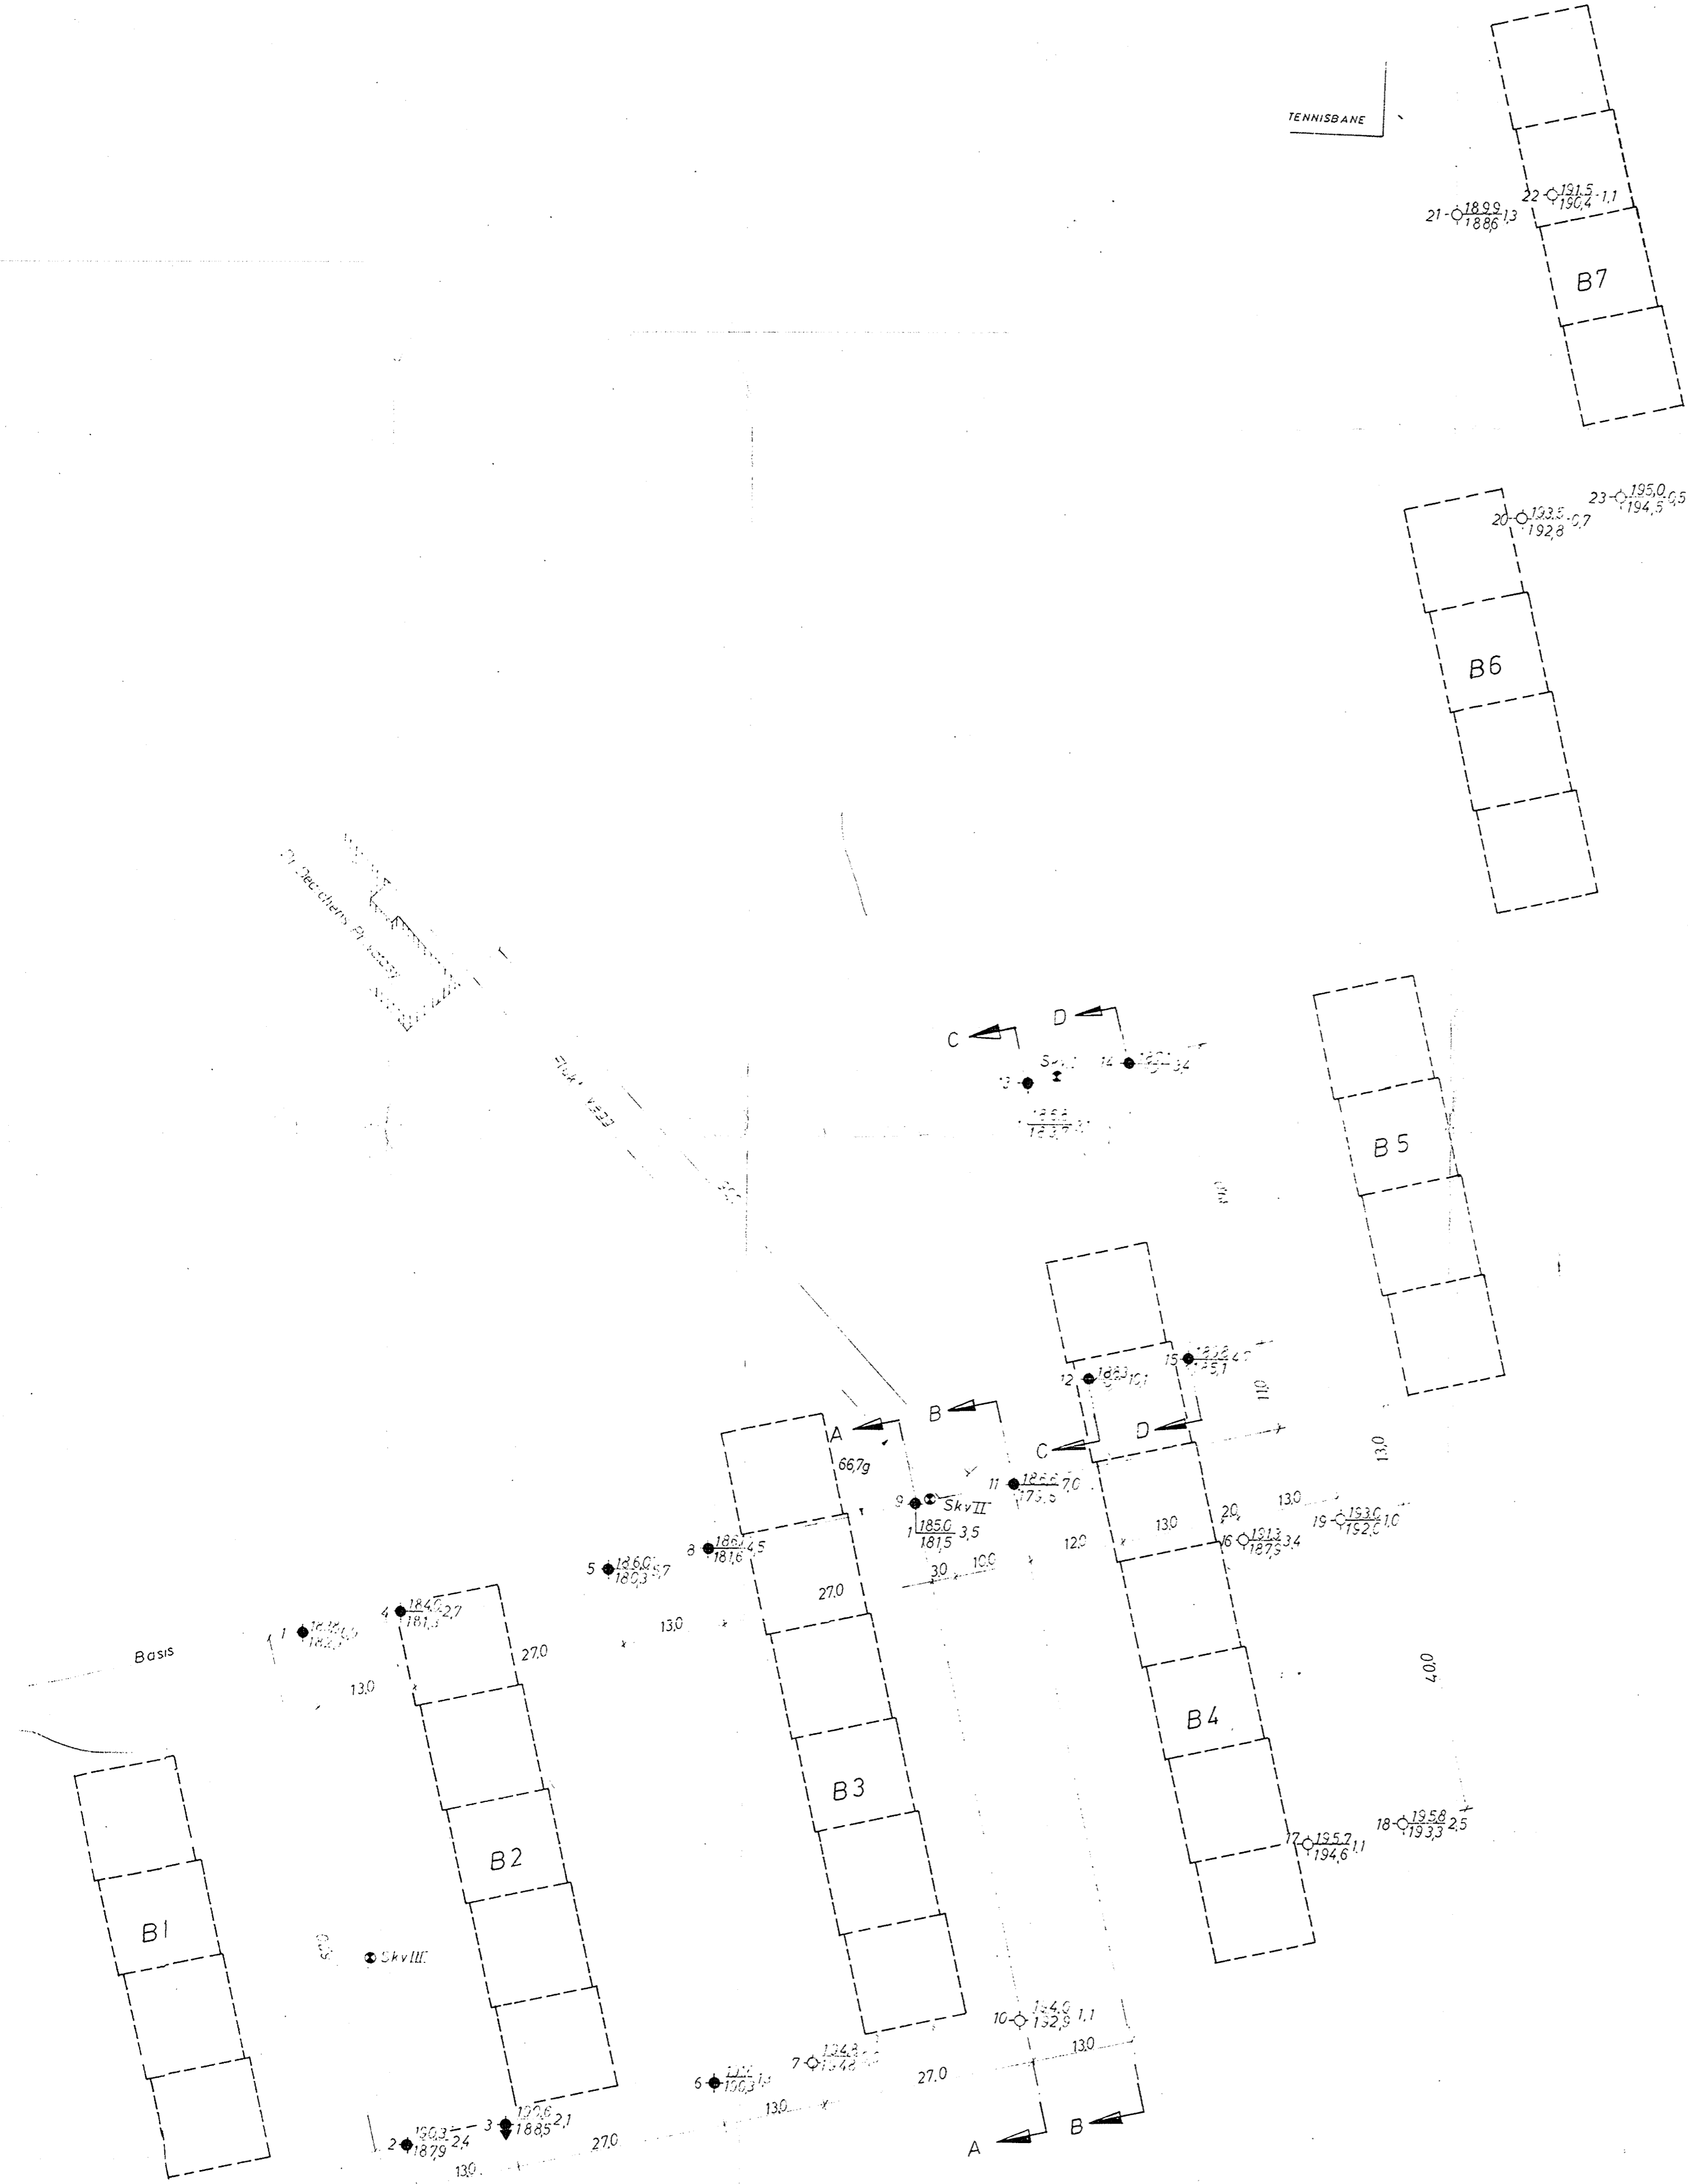

- Skovelboring
- ◆ Drivboring
- Spylboring
- ◇ Slagboring
- ▽ Ramboring
- ✱ Støtboring
- ⊙ Prøveserie
- + Vingeboring
- ⊕ Piezometer
- ⊞ Spaltning
- ⊗ Rotasjonsboring


Borhall nr. _____ Terreng (Bunn)kote _____ Boret dybde _____
 Antall fjellkote _____

Borrbok nr. 2994
 Lab. bok nr. 810
 Kartgrunnlag:
 Utgangspunkt for nivellement: Pp. 504, H=174,68


Geoteknisk utredning av 4-9-67 ved T. B.

Trosterud Nabolag I Borplan	Målestokk	Tegn. A.H.	1-8-67
	1:500		
NORSK TEKNISK BYGGKONTROLL AS		6090-2	
		Etablert av:	

Profil A-A

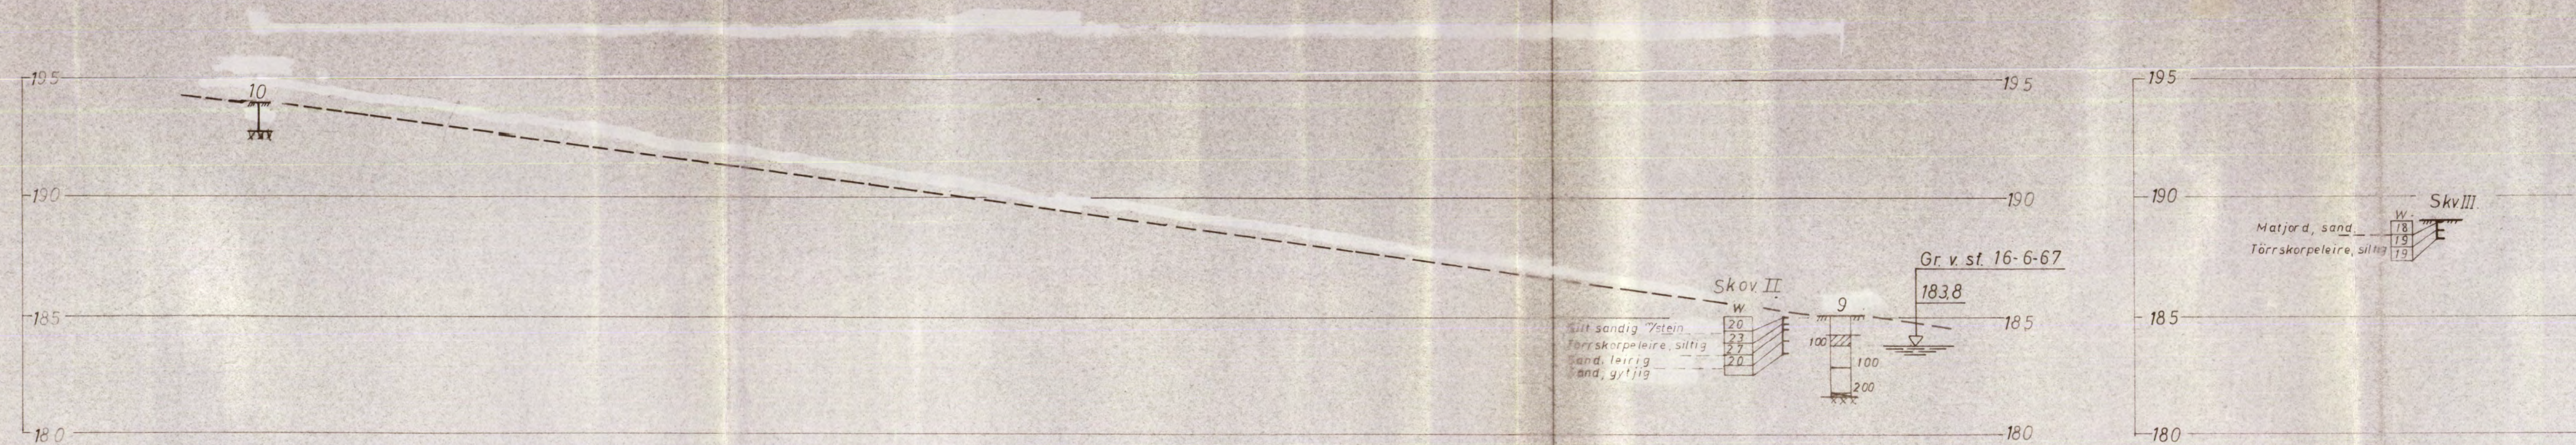


Profil B-B

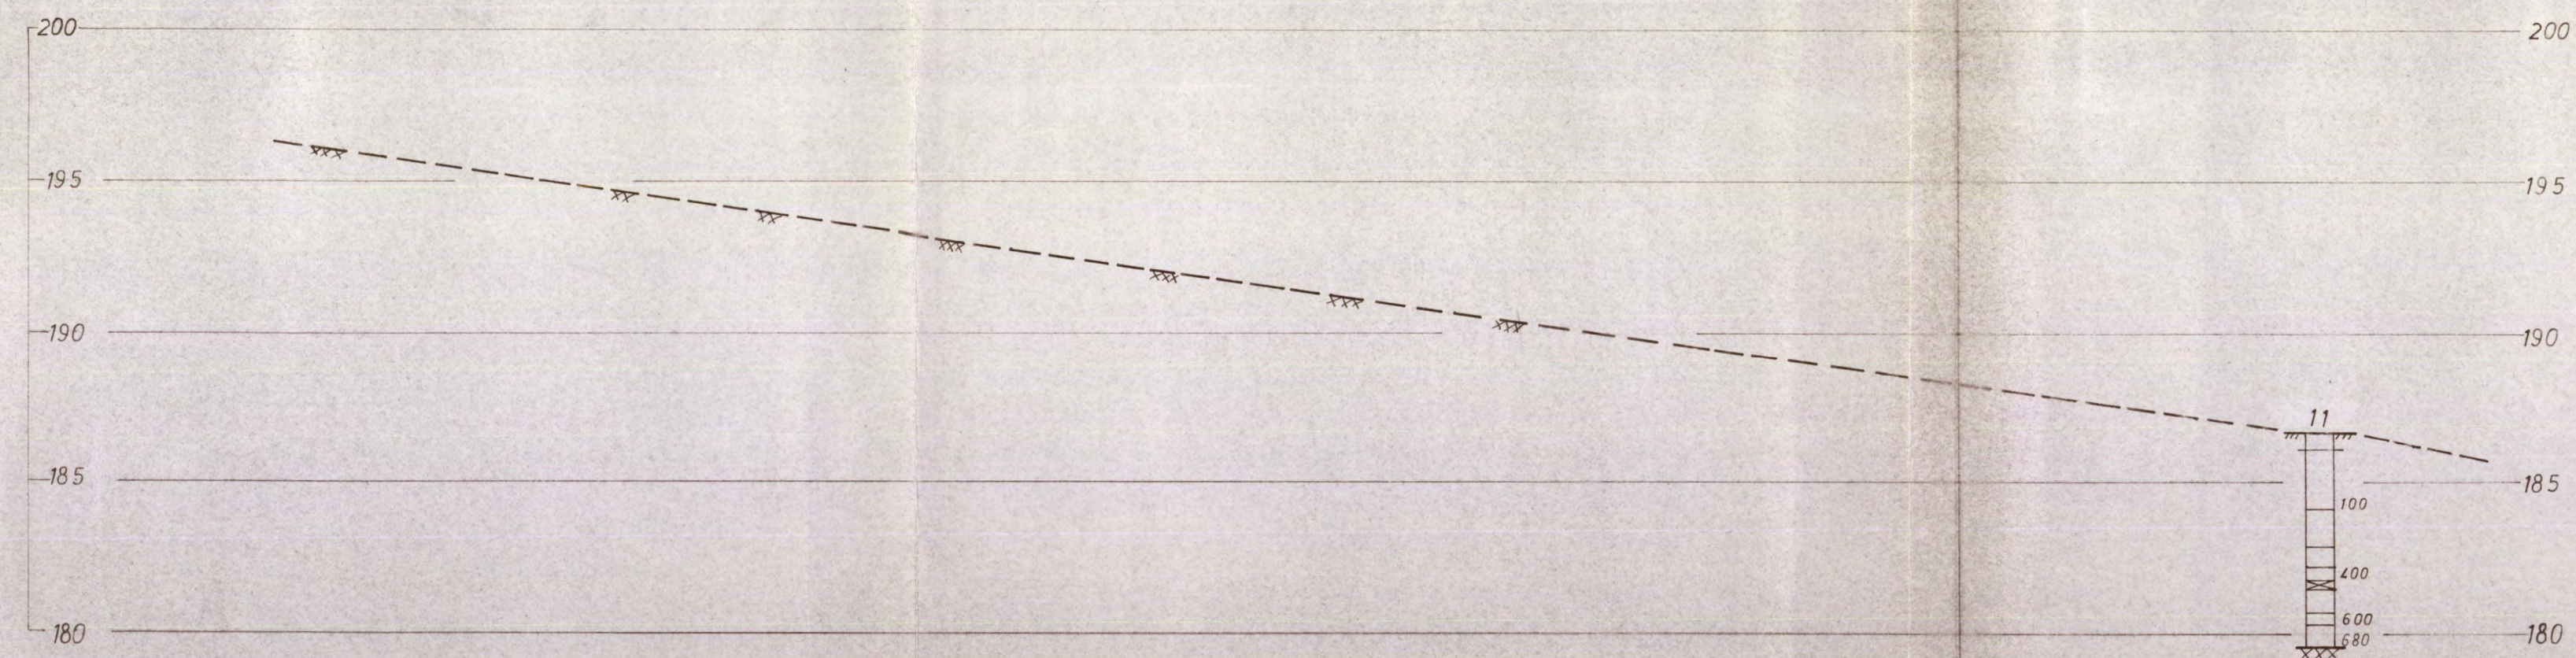


Trosterud Nabolag I Profil A-A og B-B	Målestokk	Tegn. AH	2-8-67
	1:200		
NORSK TEKNISK BYGGEKONTROLL		Erstatning for:	
JAN FRIIS		6090-3	
		Erstatning av:	

Profil C-C

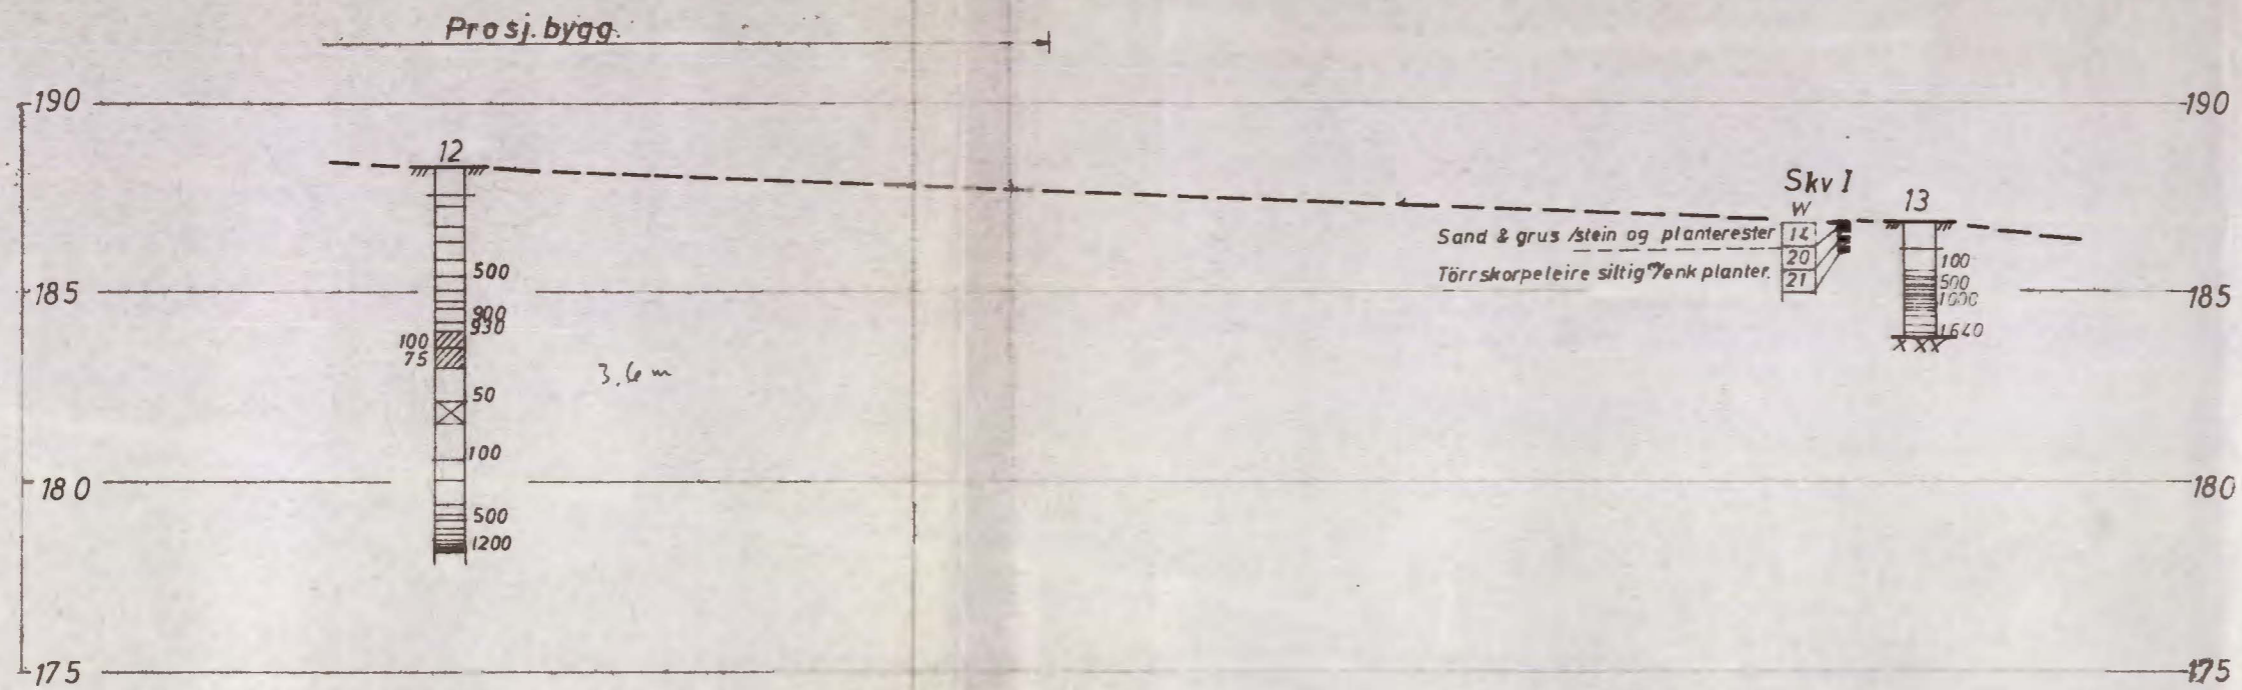

Profil D-D

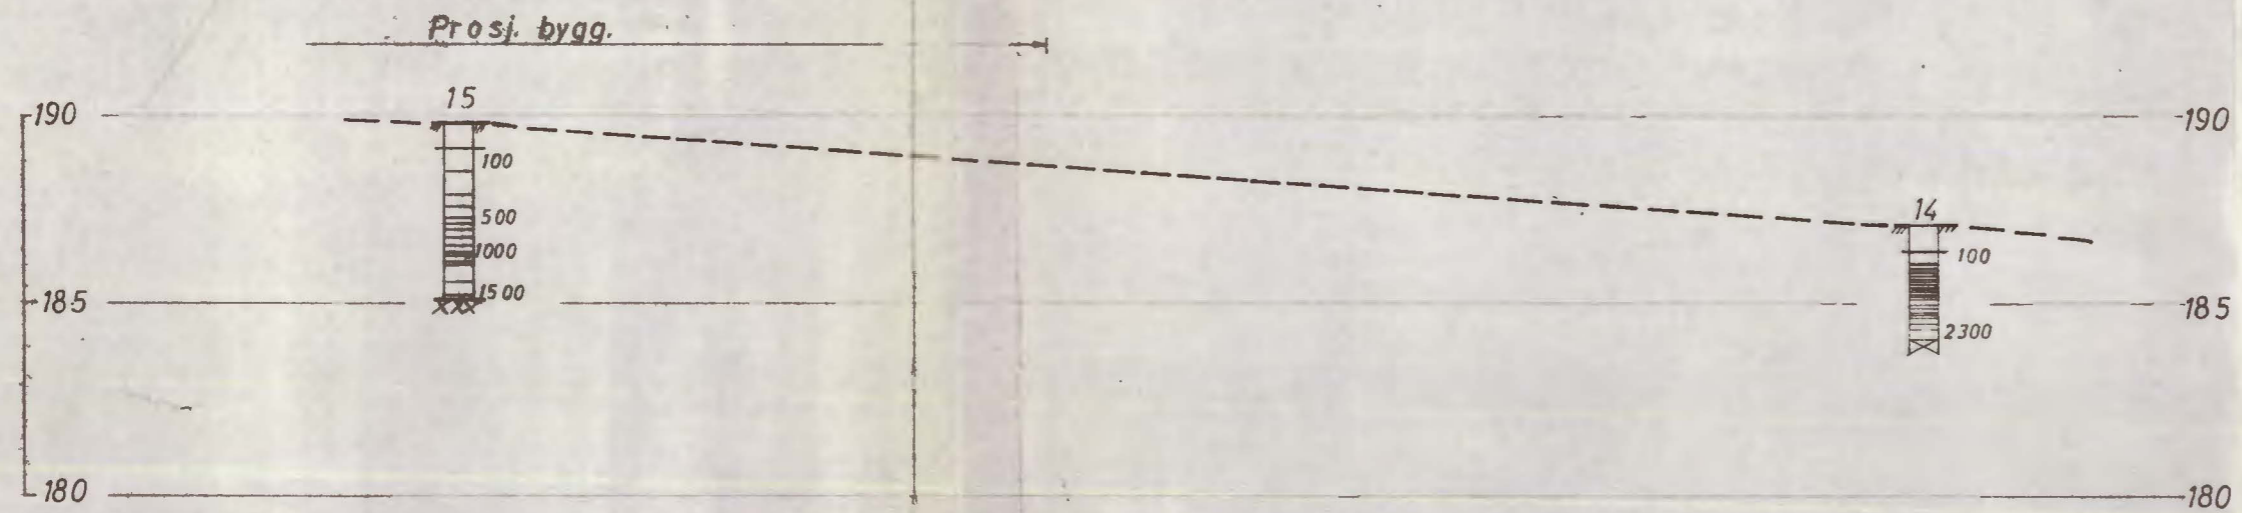

Trosterud Nabolag I Profil C-C og D-D	Målestokk	Tegn. AH	2 - 8 - 67
	1:200		
NORSK TEKNISK BYGGEKONTROLL AS		Erstatning for:	
JAN FRIIS		6090-4	
		Erstattet av:	