

SV F1

NotteBys arbeide
5912
Østlanske Fryserier A/S

Bærum. DRAMMENSUN. 202-4

15.9.1966


Tilhører Undergrunnskartverket
Må ikke fjernes

SV. F1




Profil A-A

↔ Proj-bygg ↔

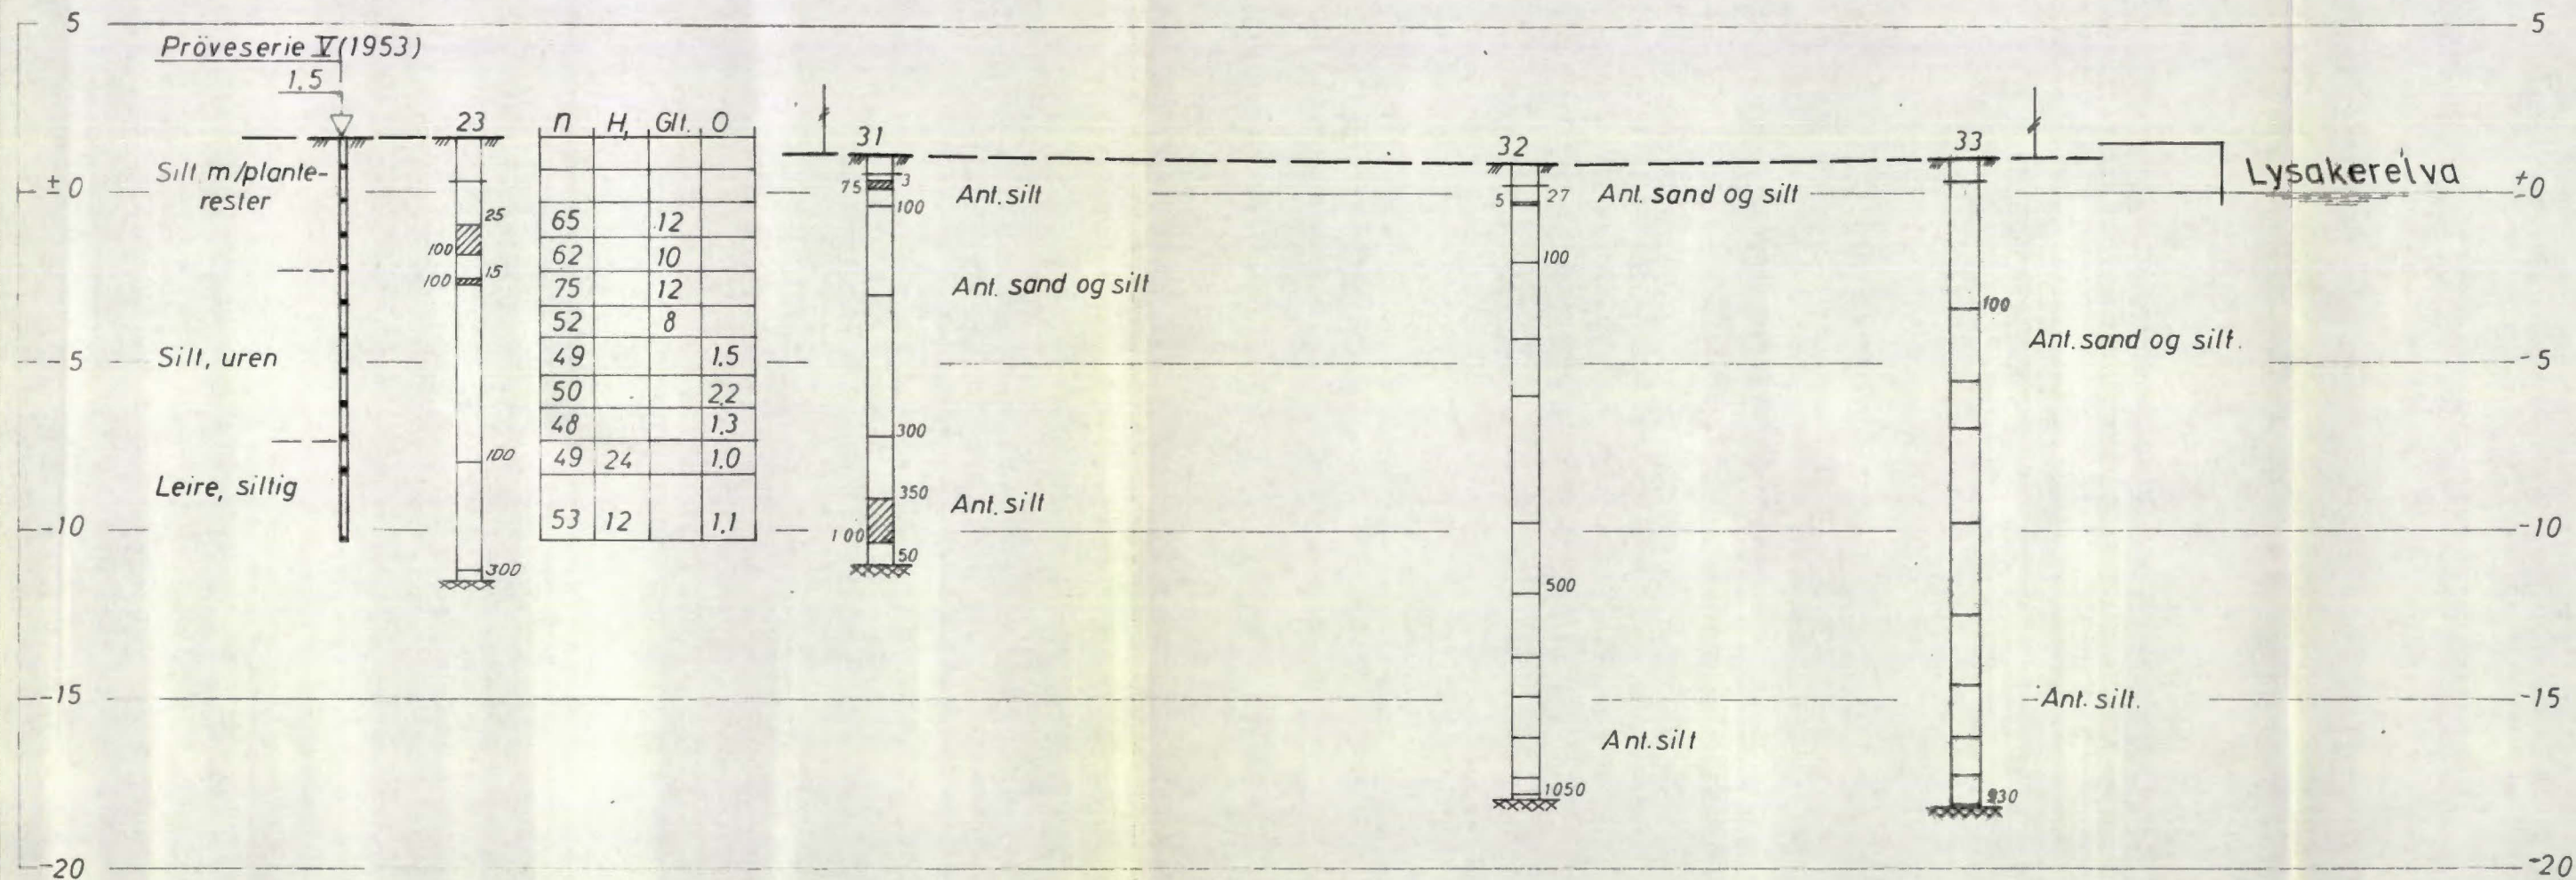

Østlandske Fryserier A/s Fryseribygning 1966 Profil A-A	Målestokk	Tegn. LEK 13-9-66
	1:200	
Erstatning for:		
NORSK TEKNISK BYGGEKONTROLL AS JAN FRIIS	5912-2	
Erstattet av:		

Profil C-C

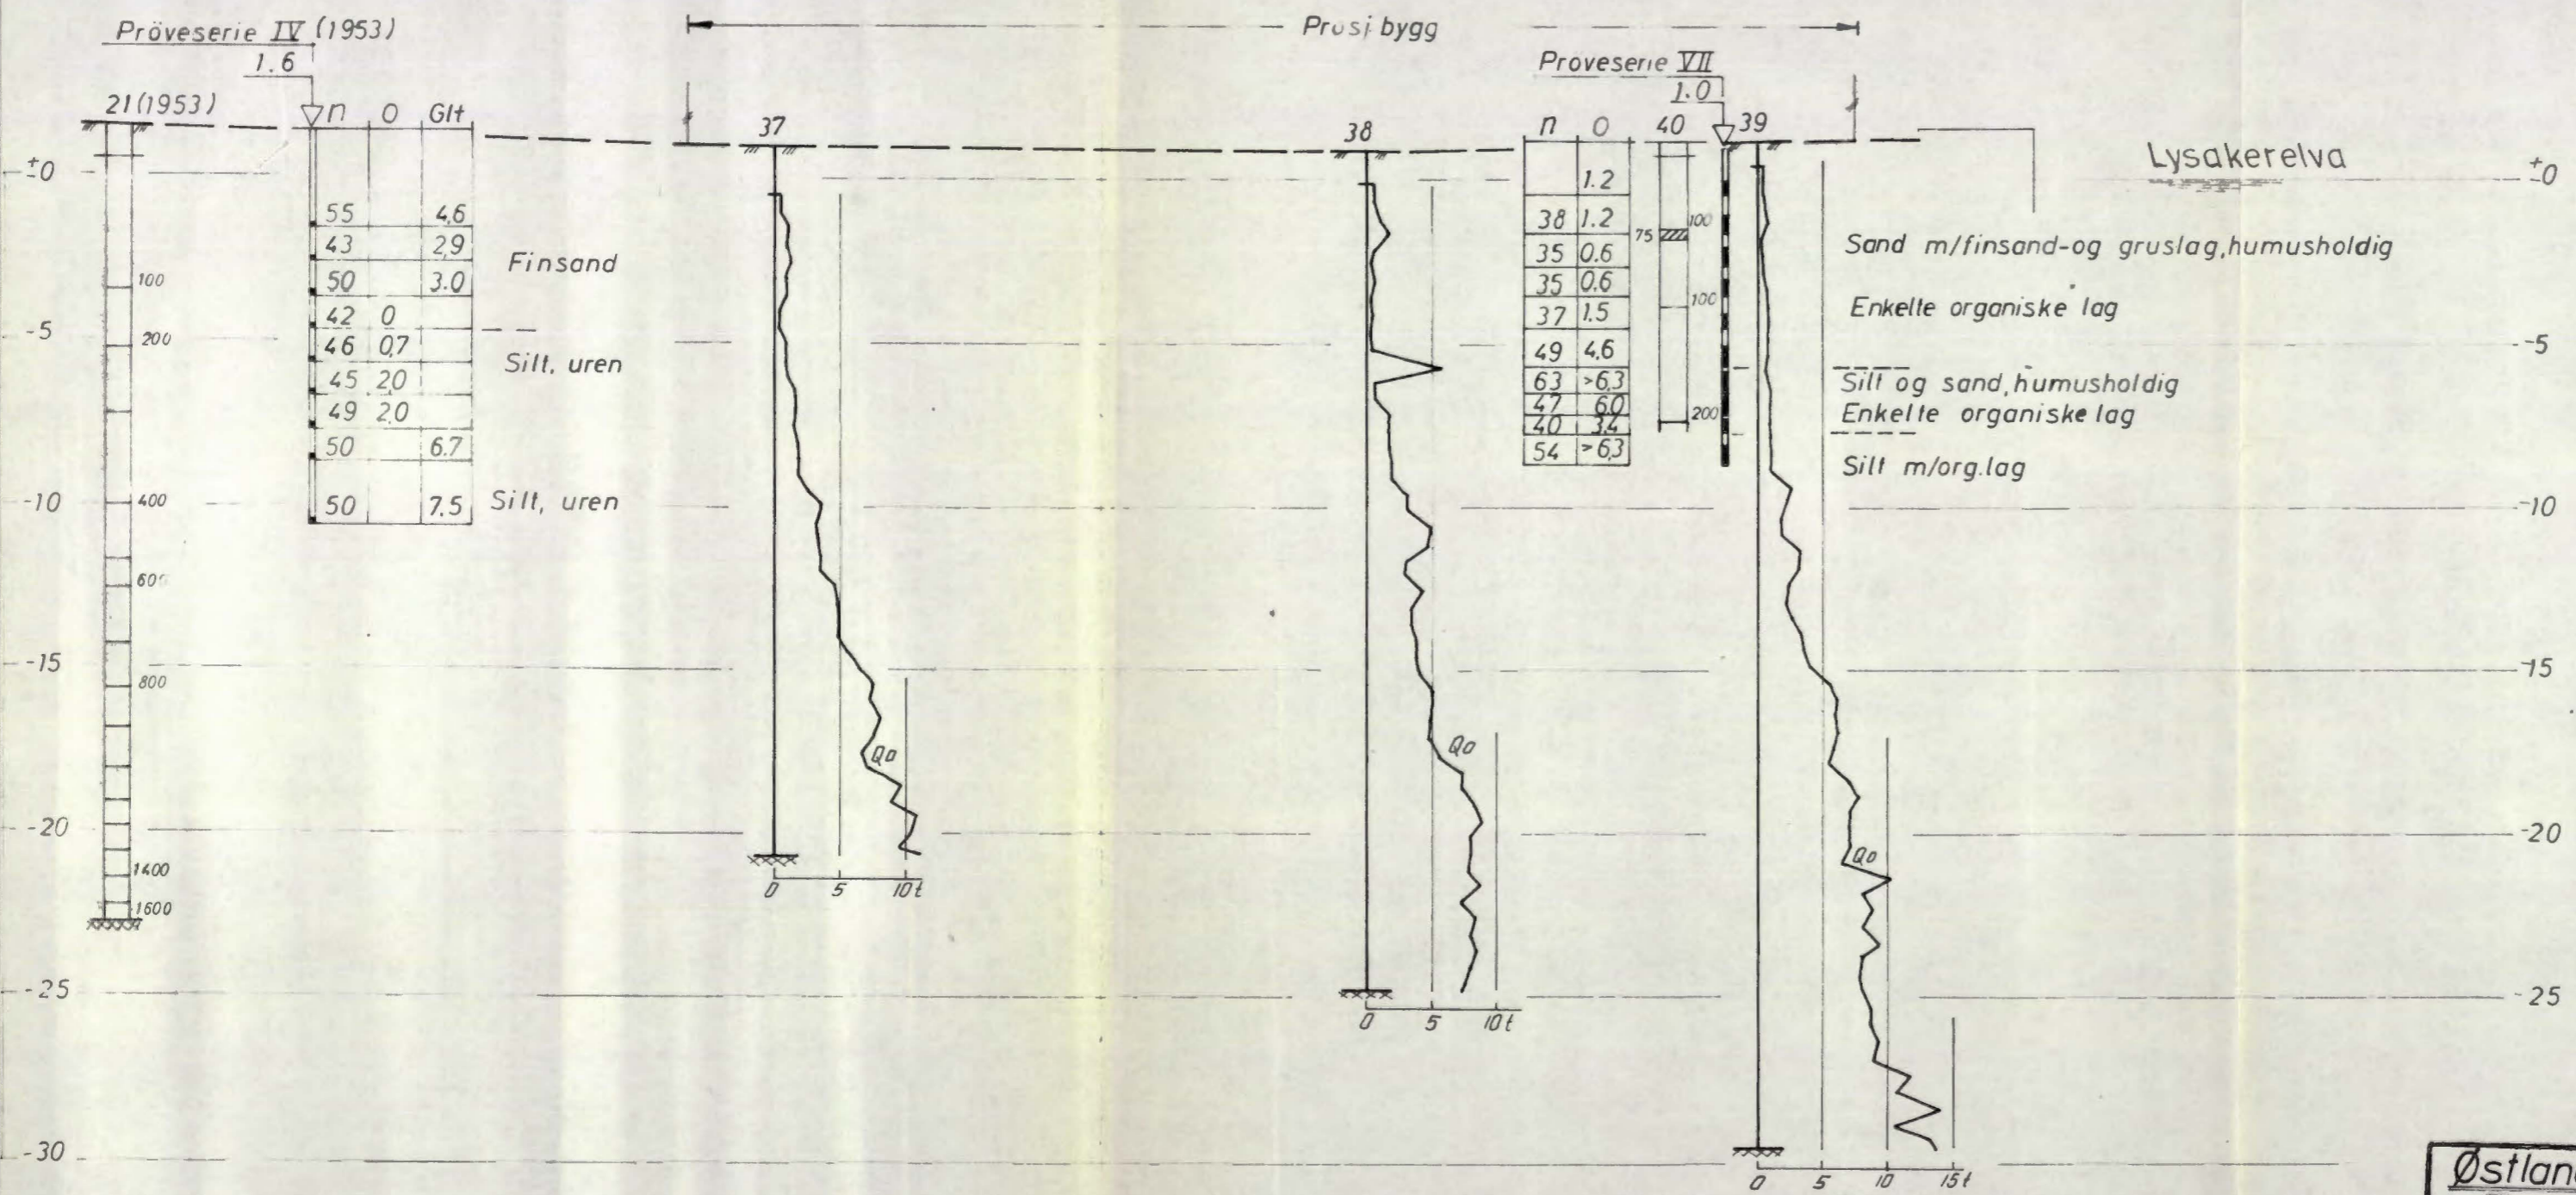

Østlandske Fryserier A/s Fryseribygning 1966 Profil C-C	Målestokk	Tegn. LEK 13-9-66
	1:200	
Erstatning for:		
NORSK TEKNISK BYGGEKONTROLL A/s JAN FRIIS	5912-4	
Erstattet av:		