




Inspeksjonspunkt 1 (135U)

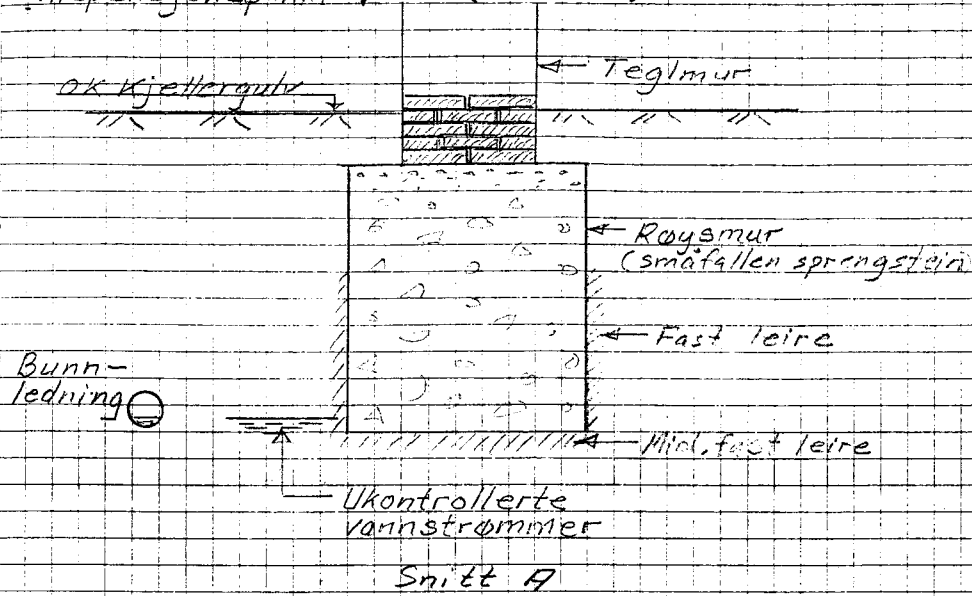

Inspeksjonspunkt 3 215U

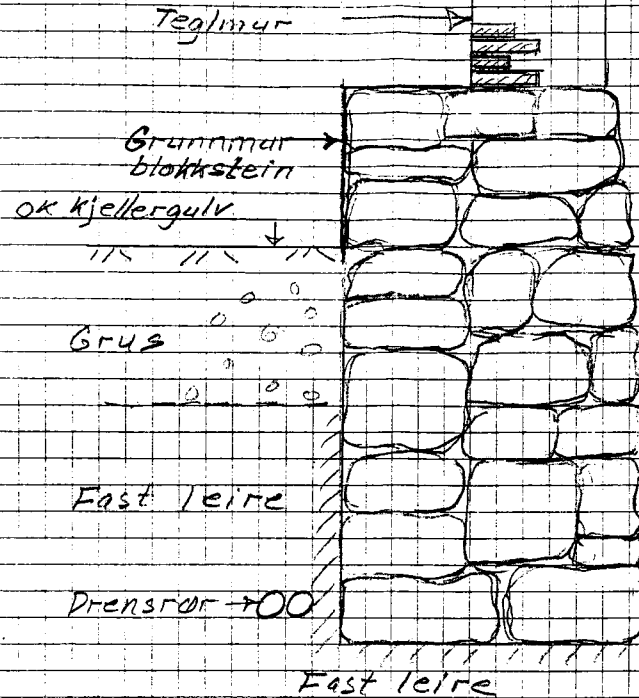

Inspeksjonspunkt 2 214U

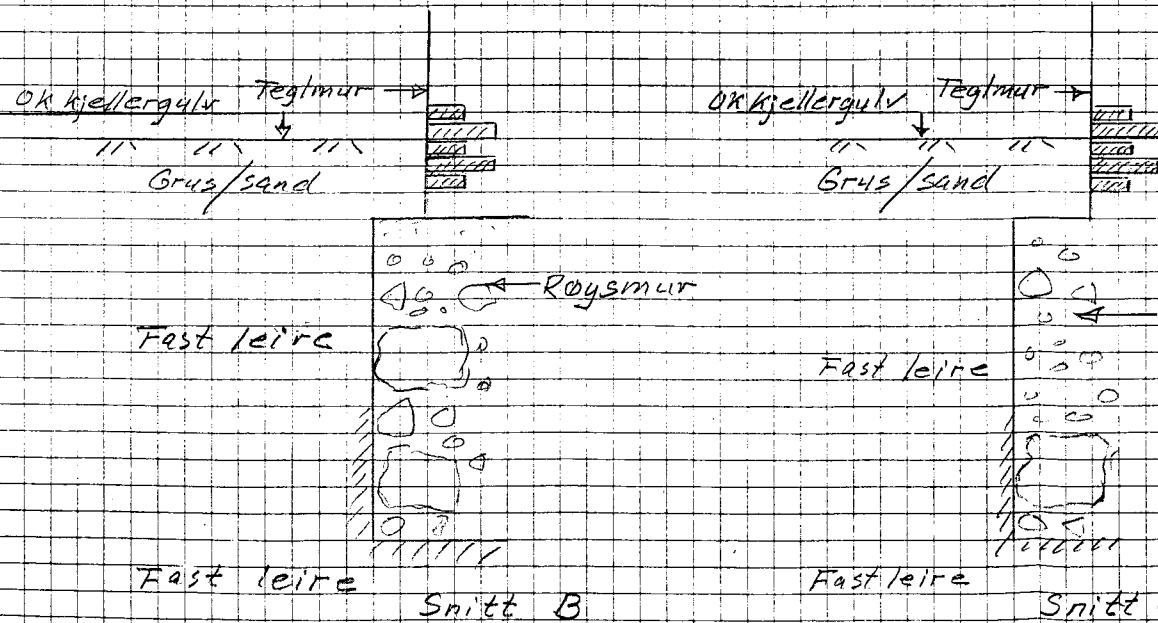

Arendalsgata 3

Fundament snitt

Målestokk 1:20

R-3127

Bilag 2