




Inspeksjonspunkt 1 (135U)

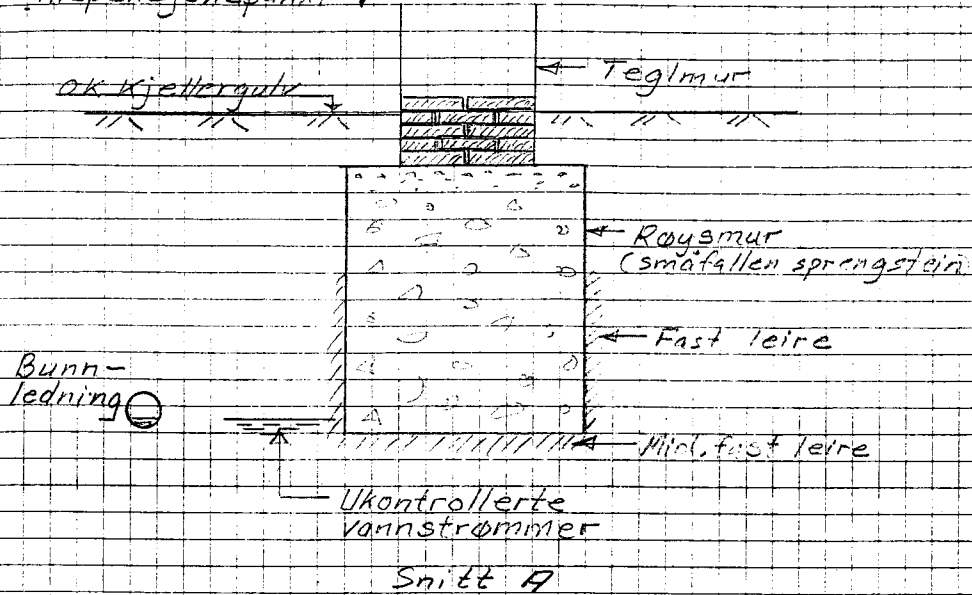

Inspeksjonspunkt 3 (215U)

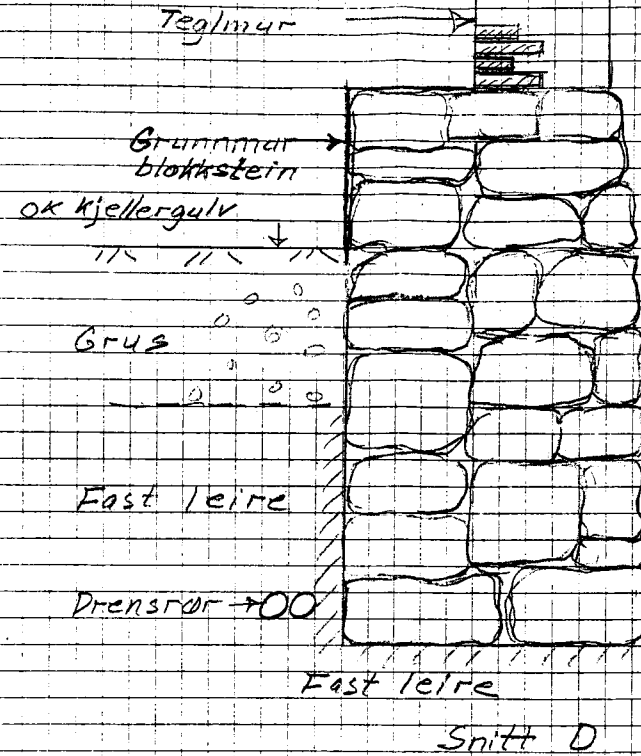

Inspeksjonspunkt 2 (214U)

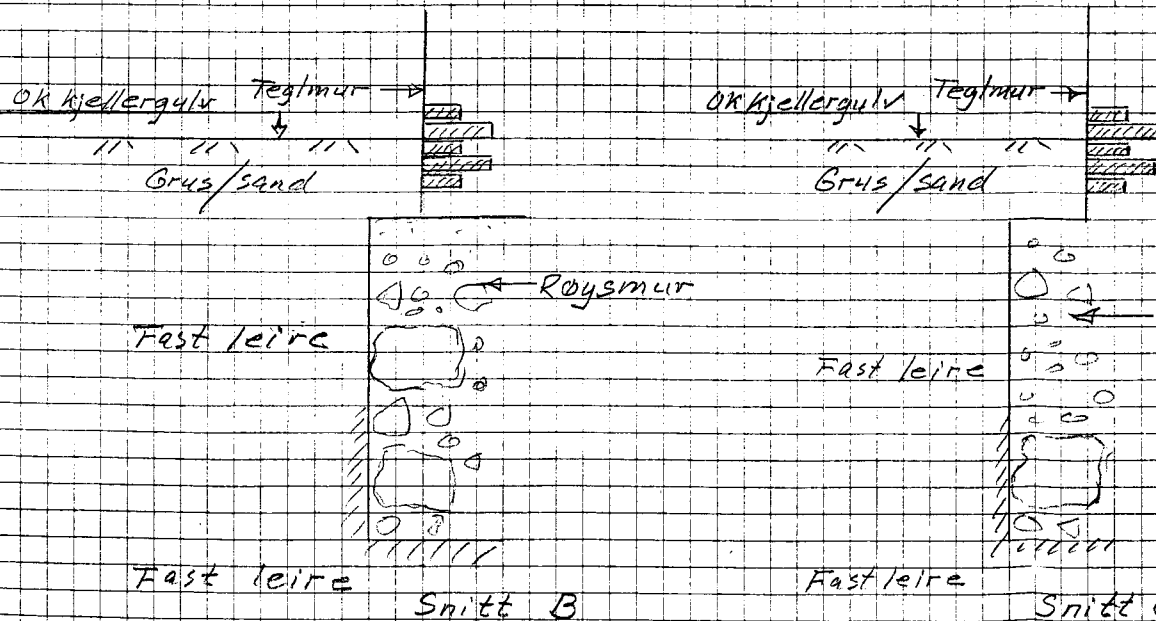

Arendalsgata 3

Fundament snitt

Målestokk 1:20

R-3124

Bilag 2