


Haukelid
38 / 88

TRÅKKA 1


MV: C 7"

17.06.93 Overført C7/CR



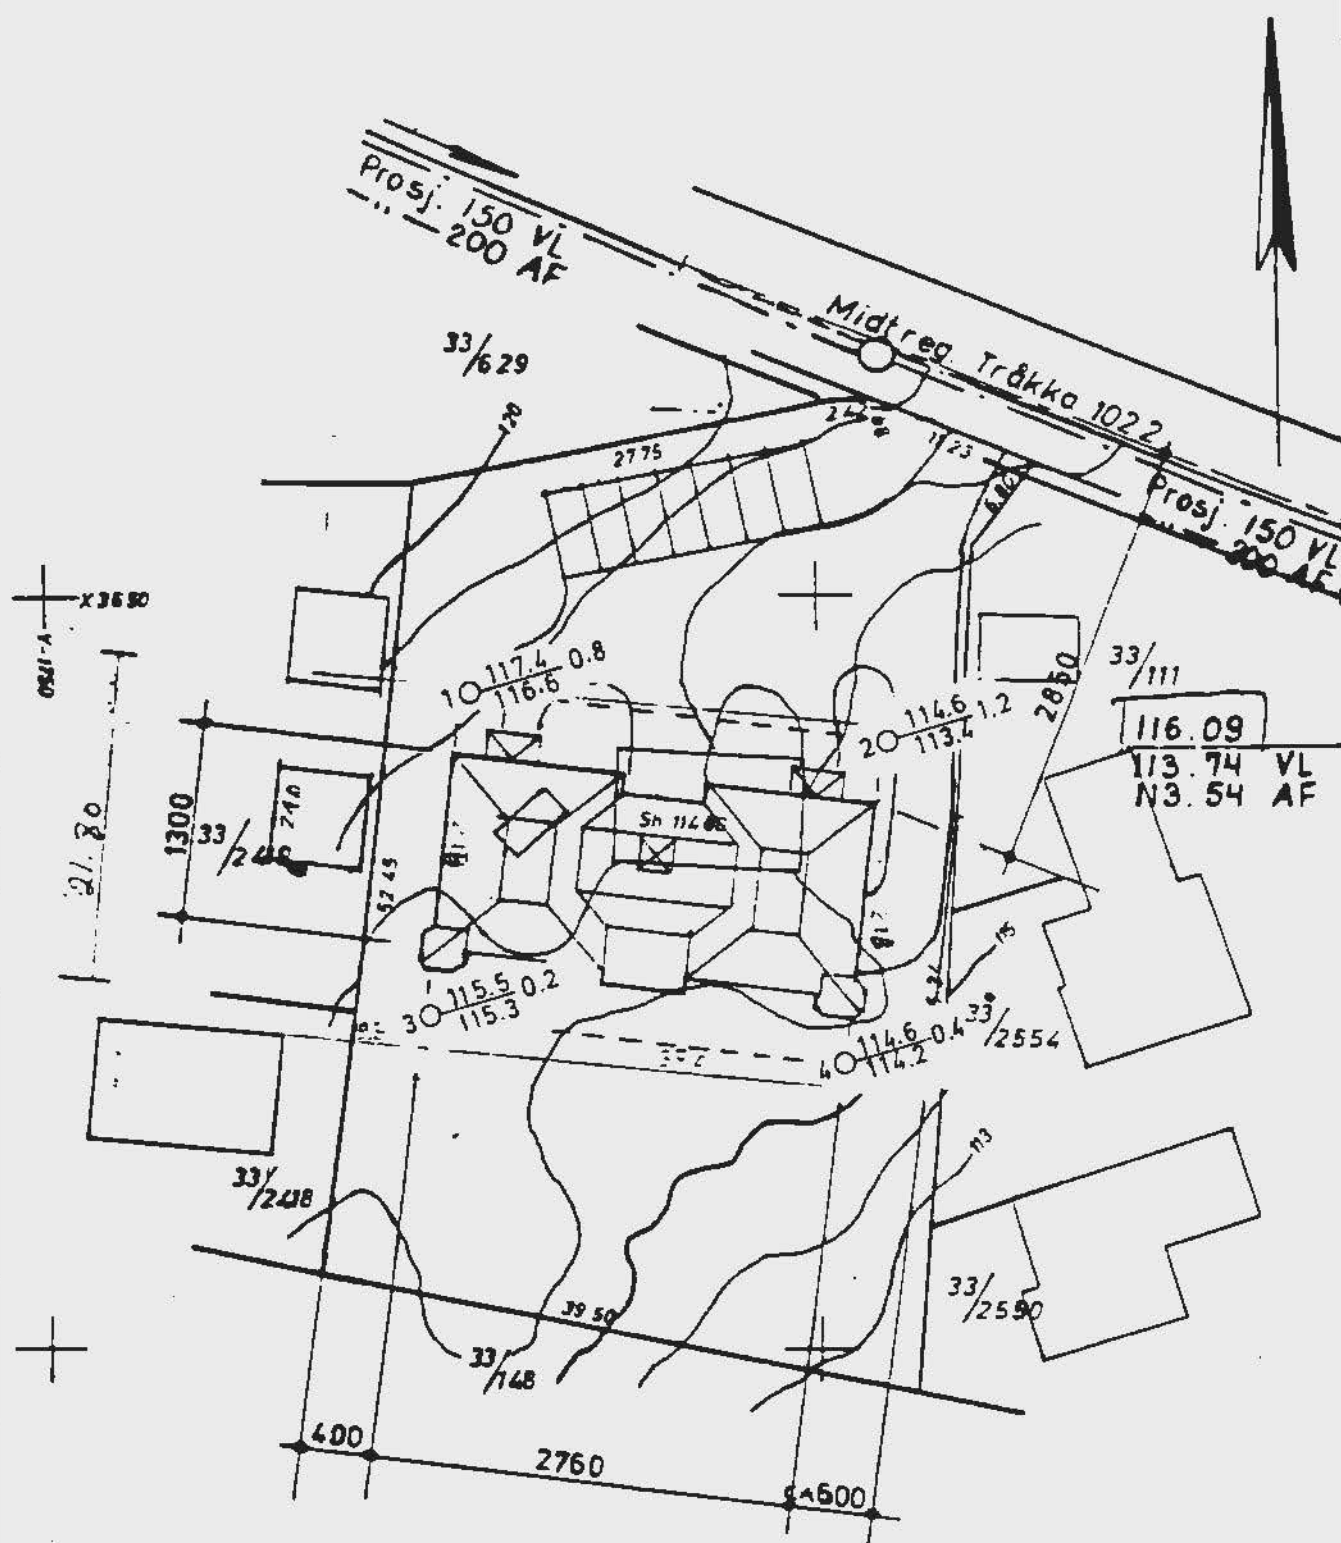

Dato	Konstr./Tegnet	Godkjert	Målestokk	BORPLAN NV: C7"	
21.9.88.			1 : 500		
TRAKKA 1			Ersattning for:		Ersattat av:
			Ing. firma Haukelid AS		
Henvisning: 38/88		Beregning:			

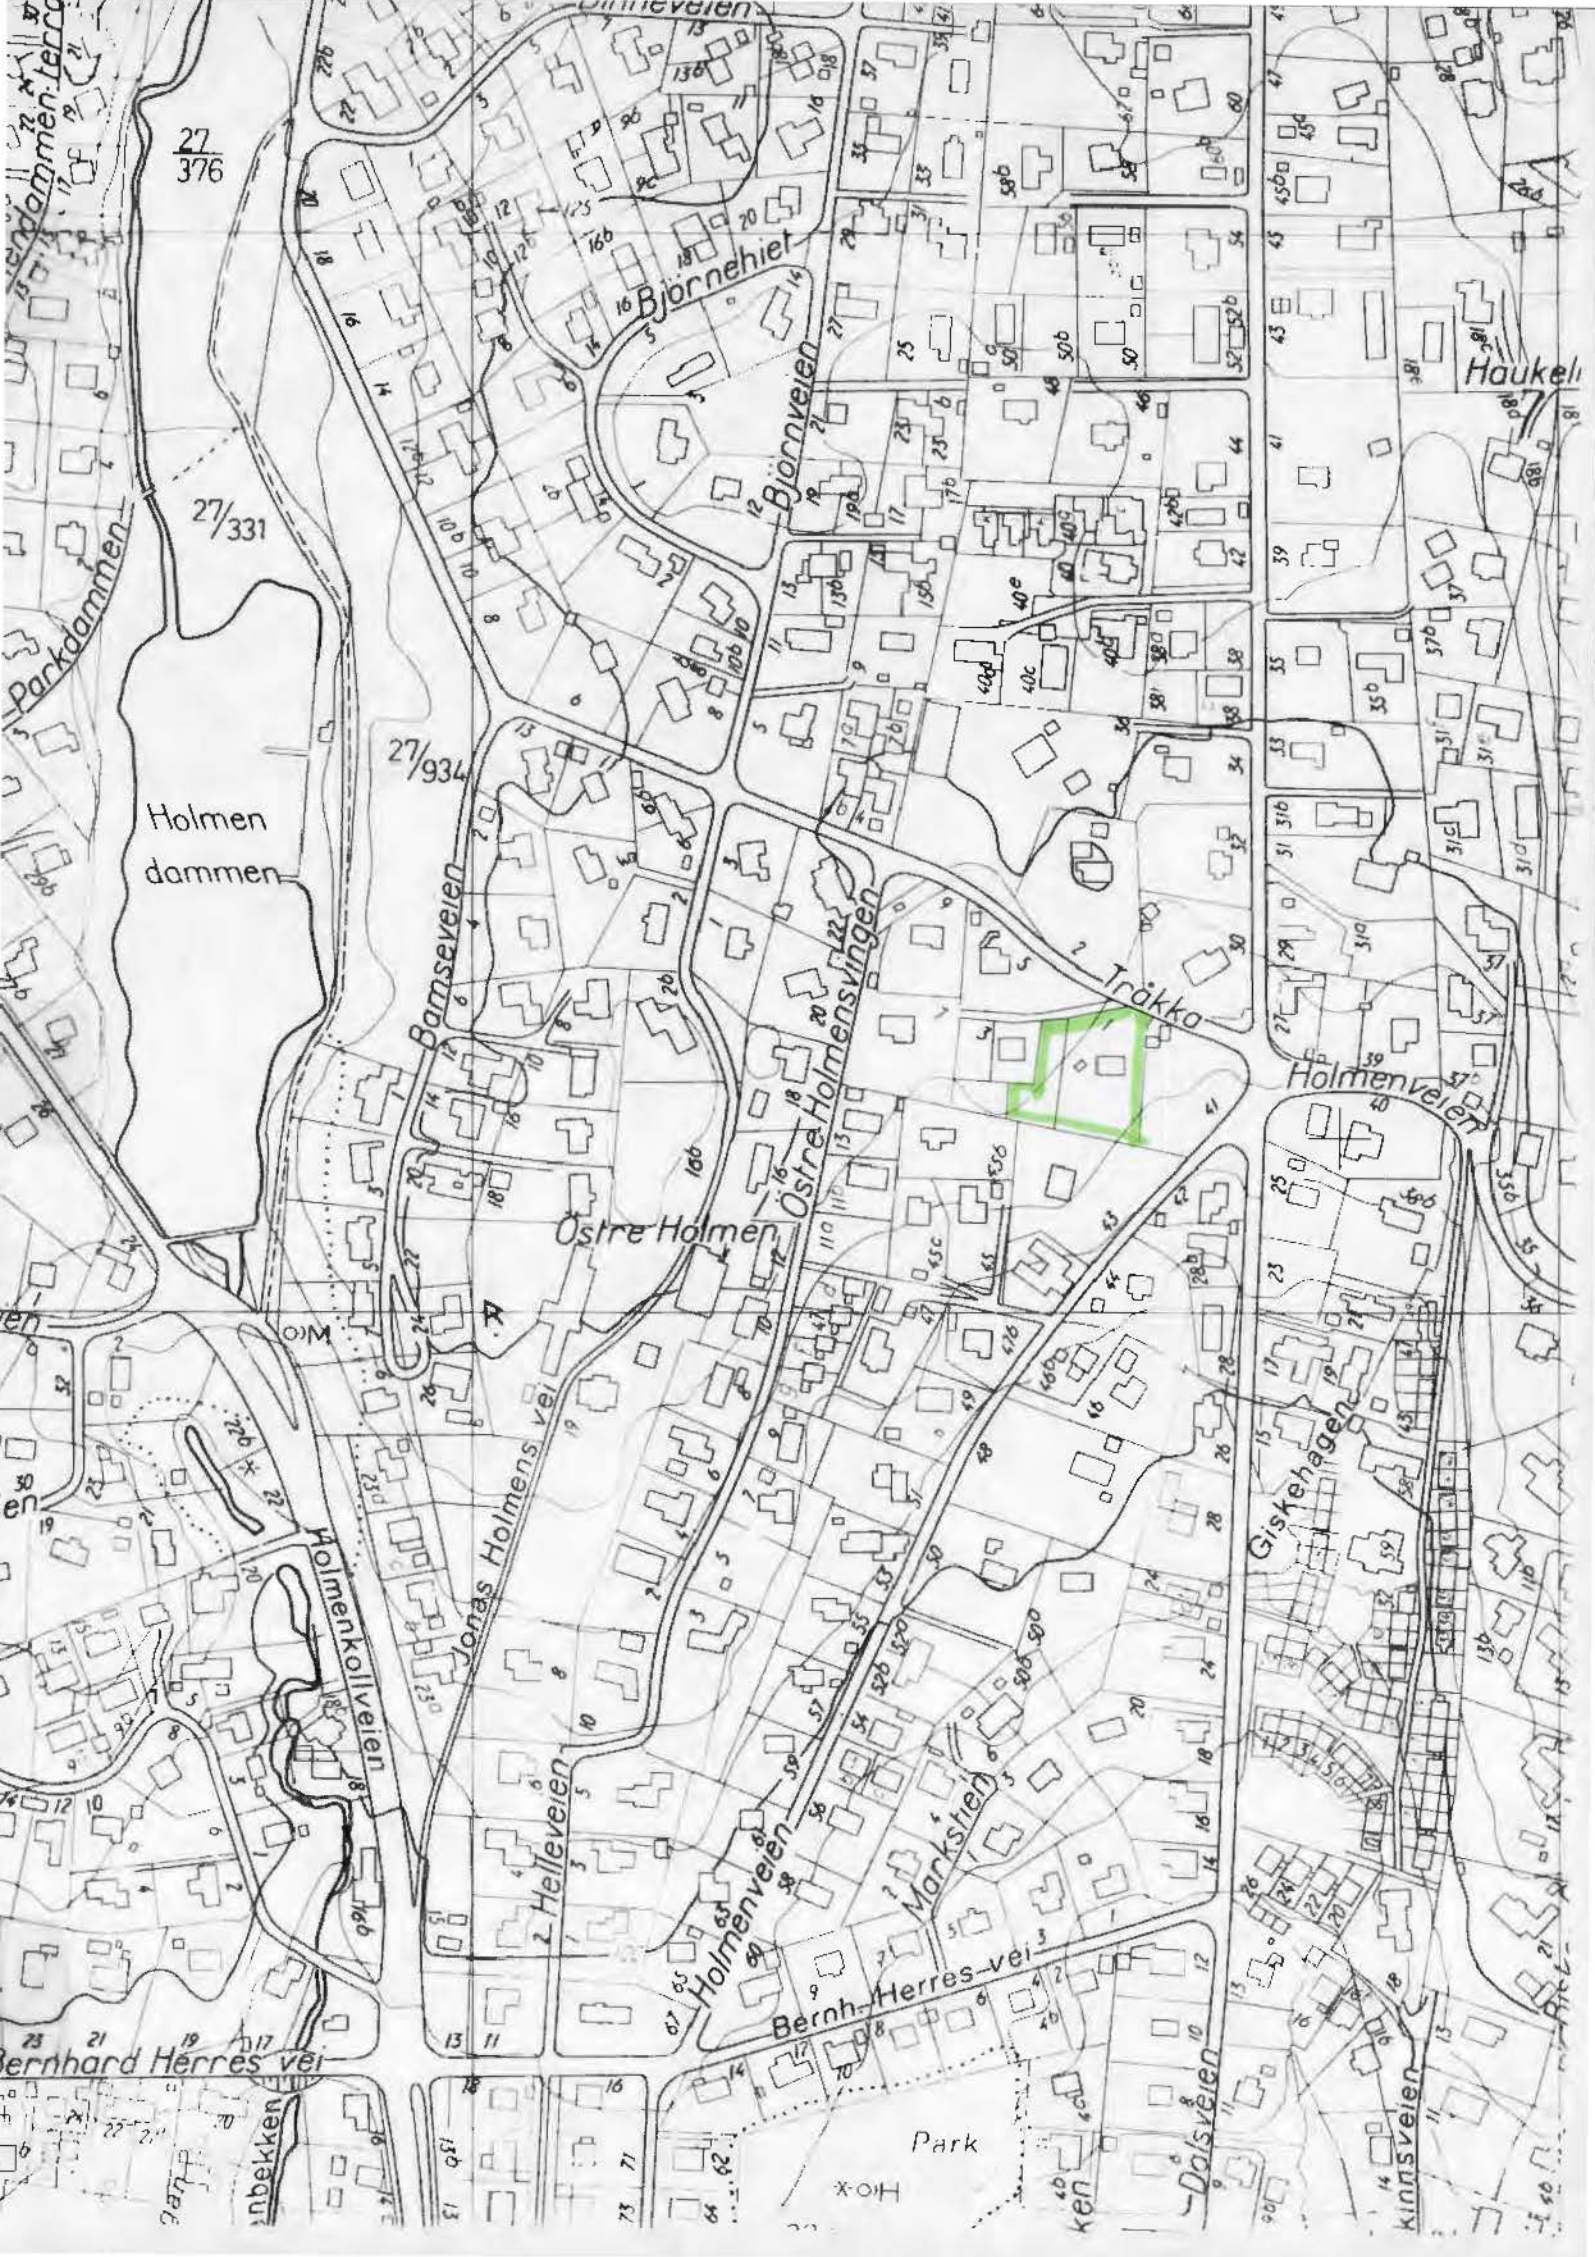

27/376

27/331

27/934

Holmen dammen

Østre Holmen

Tråkka

Holmenveien

Holmenkollveien

Bamseveien

Østre Holmensvingen

Giskehagen

Holmenveien

Markstien

Bernh. Herres vei

Dalsveien

Kinnveien

Park

Haukel

Bernhard Herres vei

Innbekken