

SO.D:1...

Norges statsbaners arbeid

Gk. 2032

Schweigaardsgt.(35)

13.11.1952

Tilhører Undergrunnskarterverket  
Må ikke fjernes

SO.D1, III,




OSLO KOMMUNE  
GEOTEKNISK KONSULENT

SITUASJON.  
M=1:1000.

N


SCHWEIGAROS GATE

Mellicentrals  
mottakerstasjon.

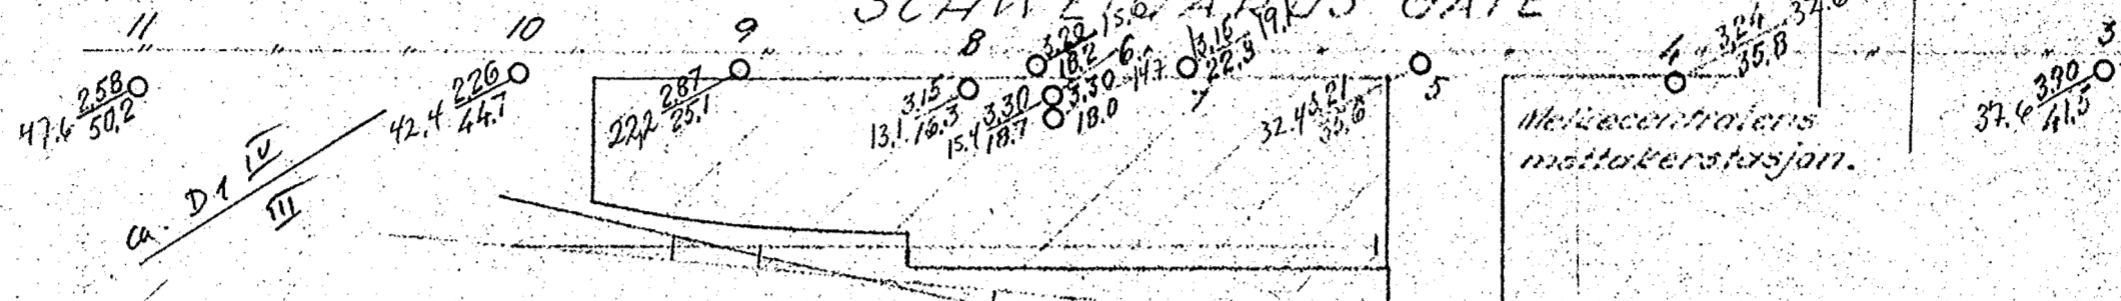

Lengdeprofil.  
H.M. = 1:200  
L.M. = 1:1000.

Terrenghøyde.  
dybde til fjell.

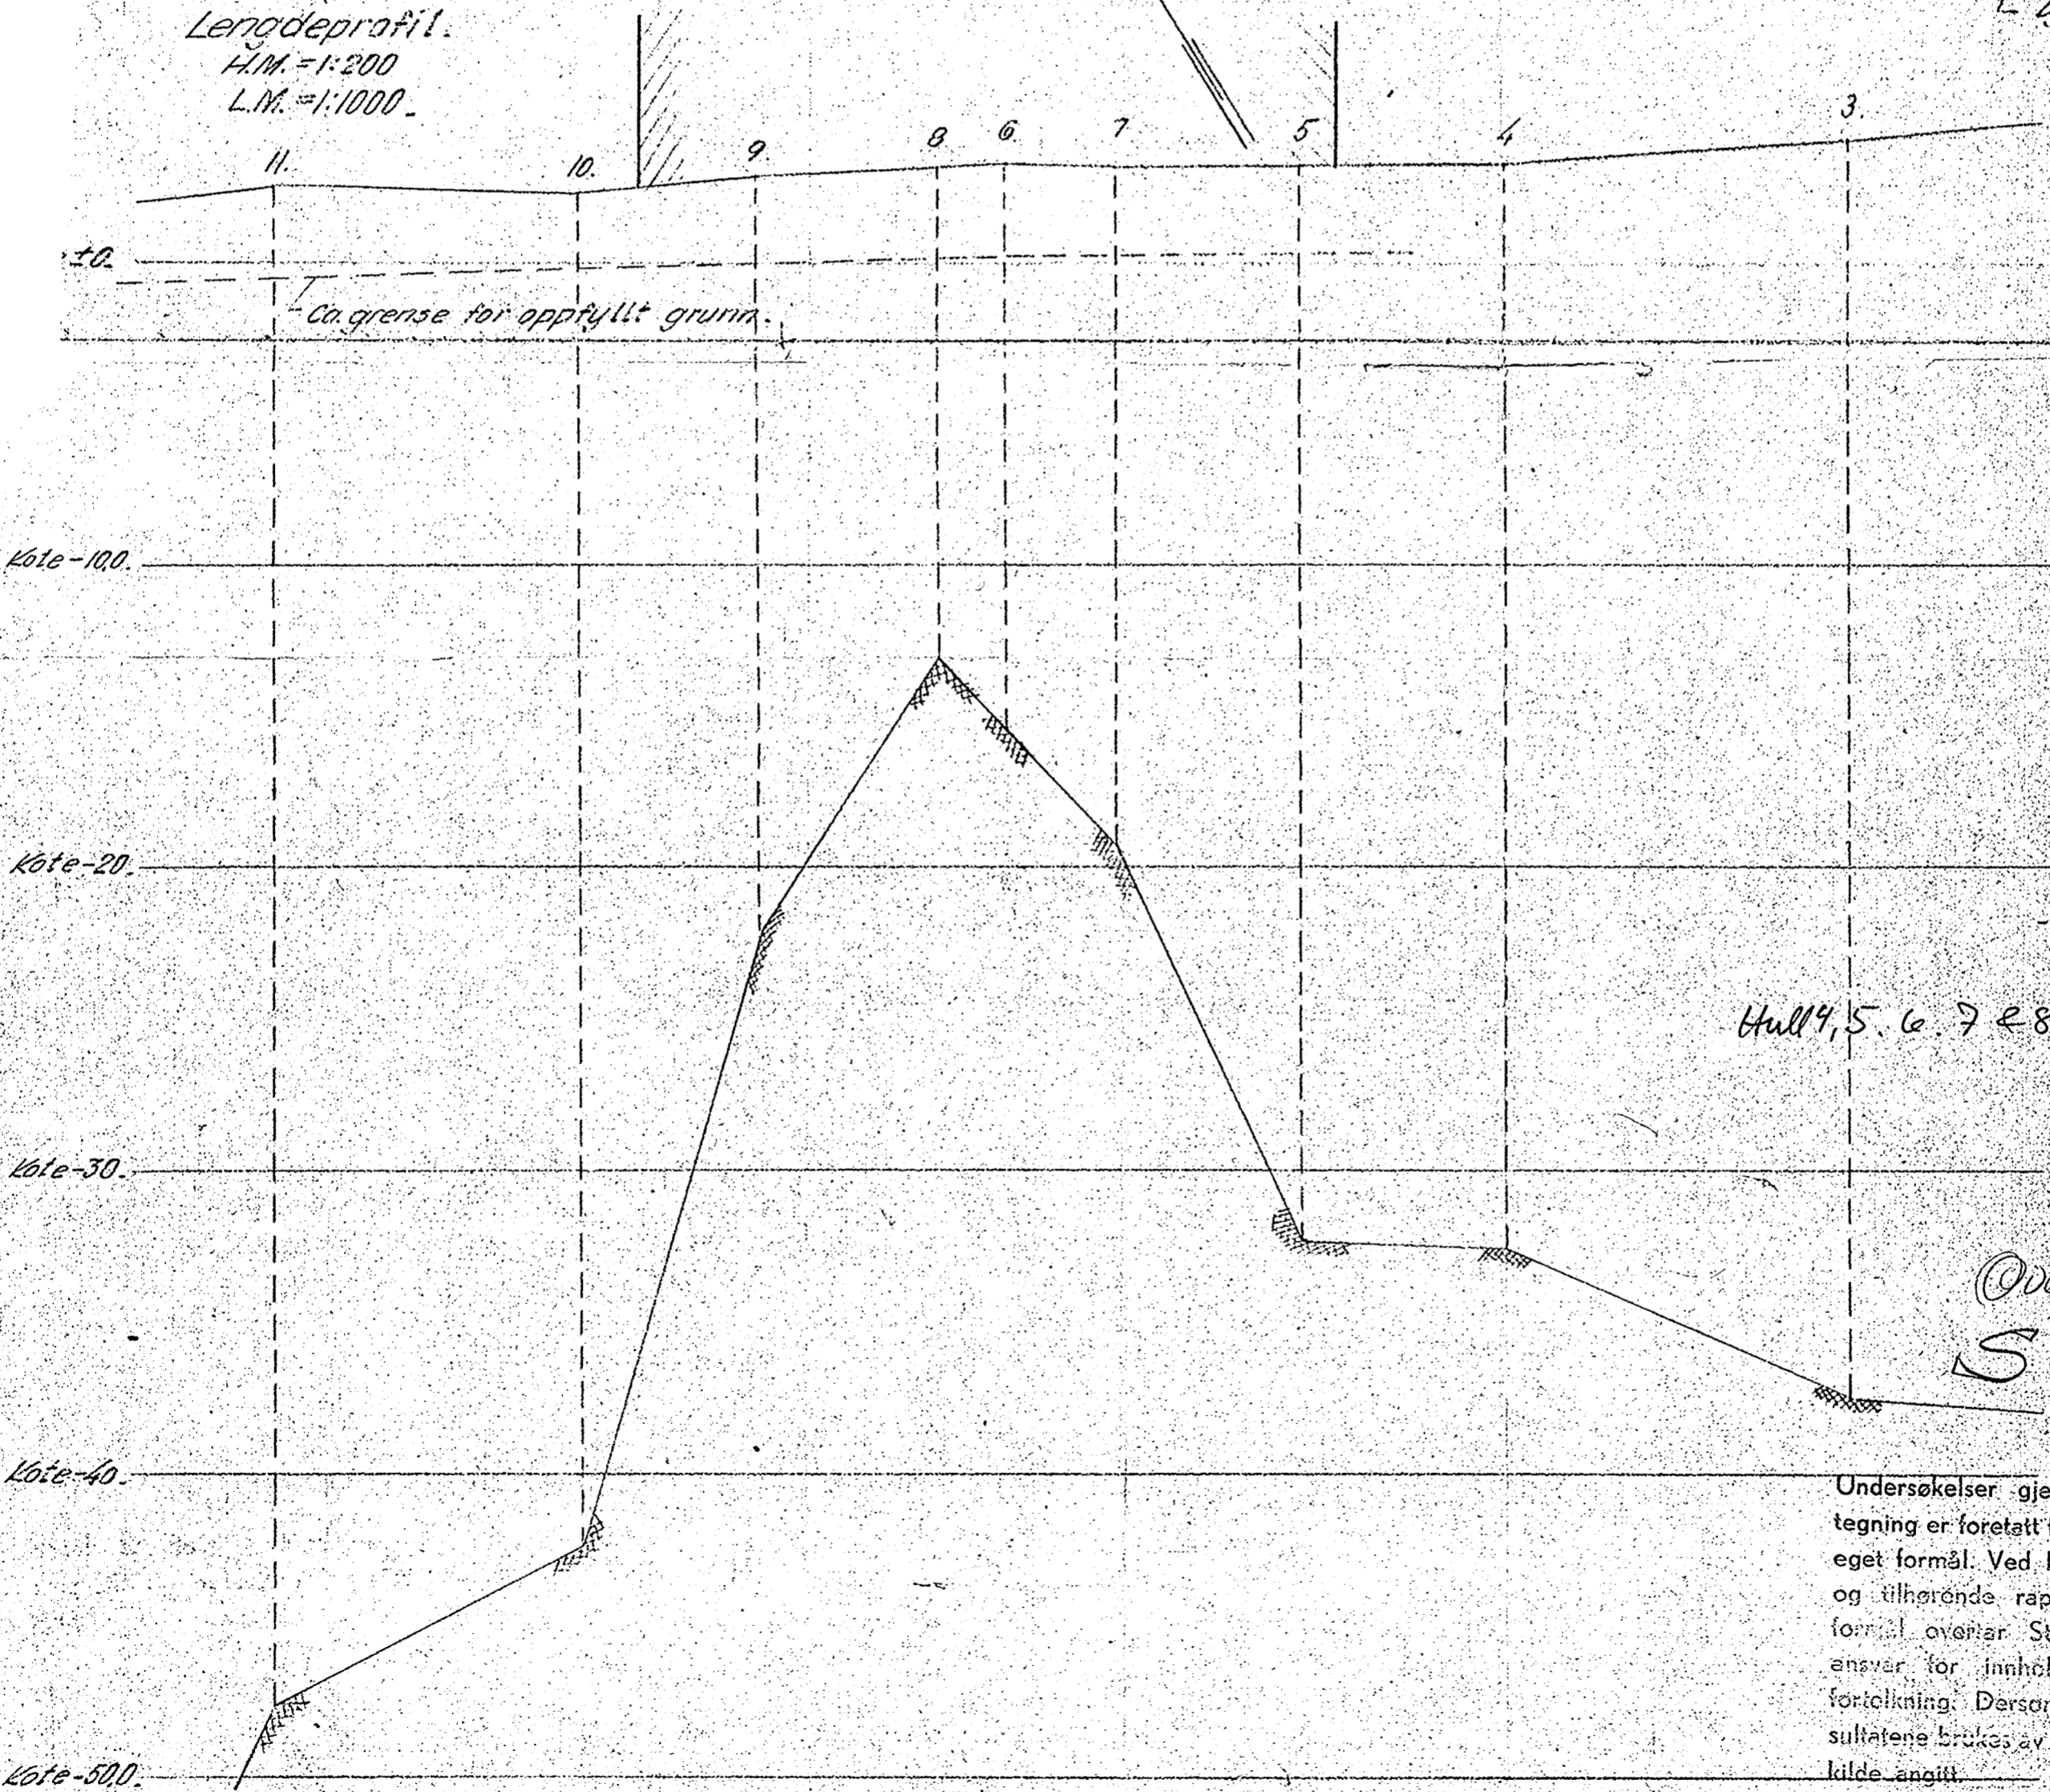

hull 4, 5, 6, 7 & 8 ikke utført  
Fsg

Utført Des. + Gt  
SOD I III

Undersøkelser gjengitt på denne tegning er foretatt for Statsbanenes eget formål. Ved bruk av tegning og tilhørende rapport til andre formål overtar Statsbanene ikke ansvar for innhold, form eller fortolkning. Dersom noen av resultatene brukes av andre forlanges kilde angitt.

Bygg for Norske Meieriers solgssentral. Østbaneområdet.	Målestokk	
	M=1:200 M=1:1000	Trac. 2.P. 13/11-52
Norges Statsbaner — Banedirektøren Geotekniske kontor Dato 13/11 - 1952	Erstatning for:	
	<b>GK 2032</b>	
	Erstattet av:	
	A. Resmünd	