


BORPROFIL

425 A

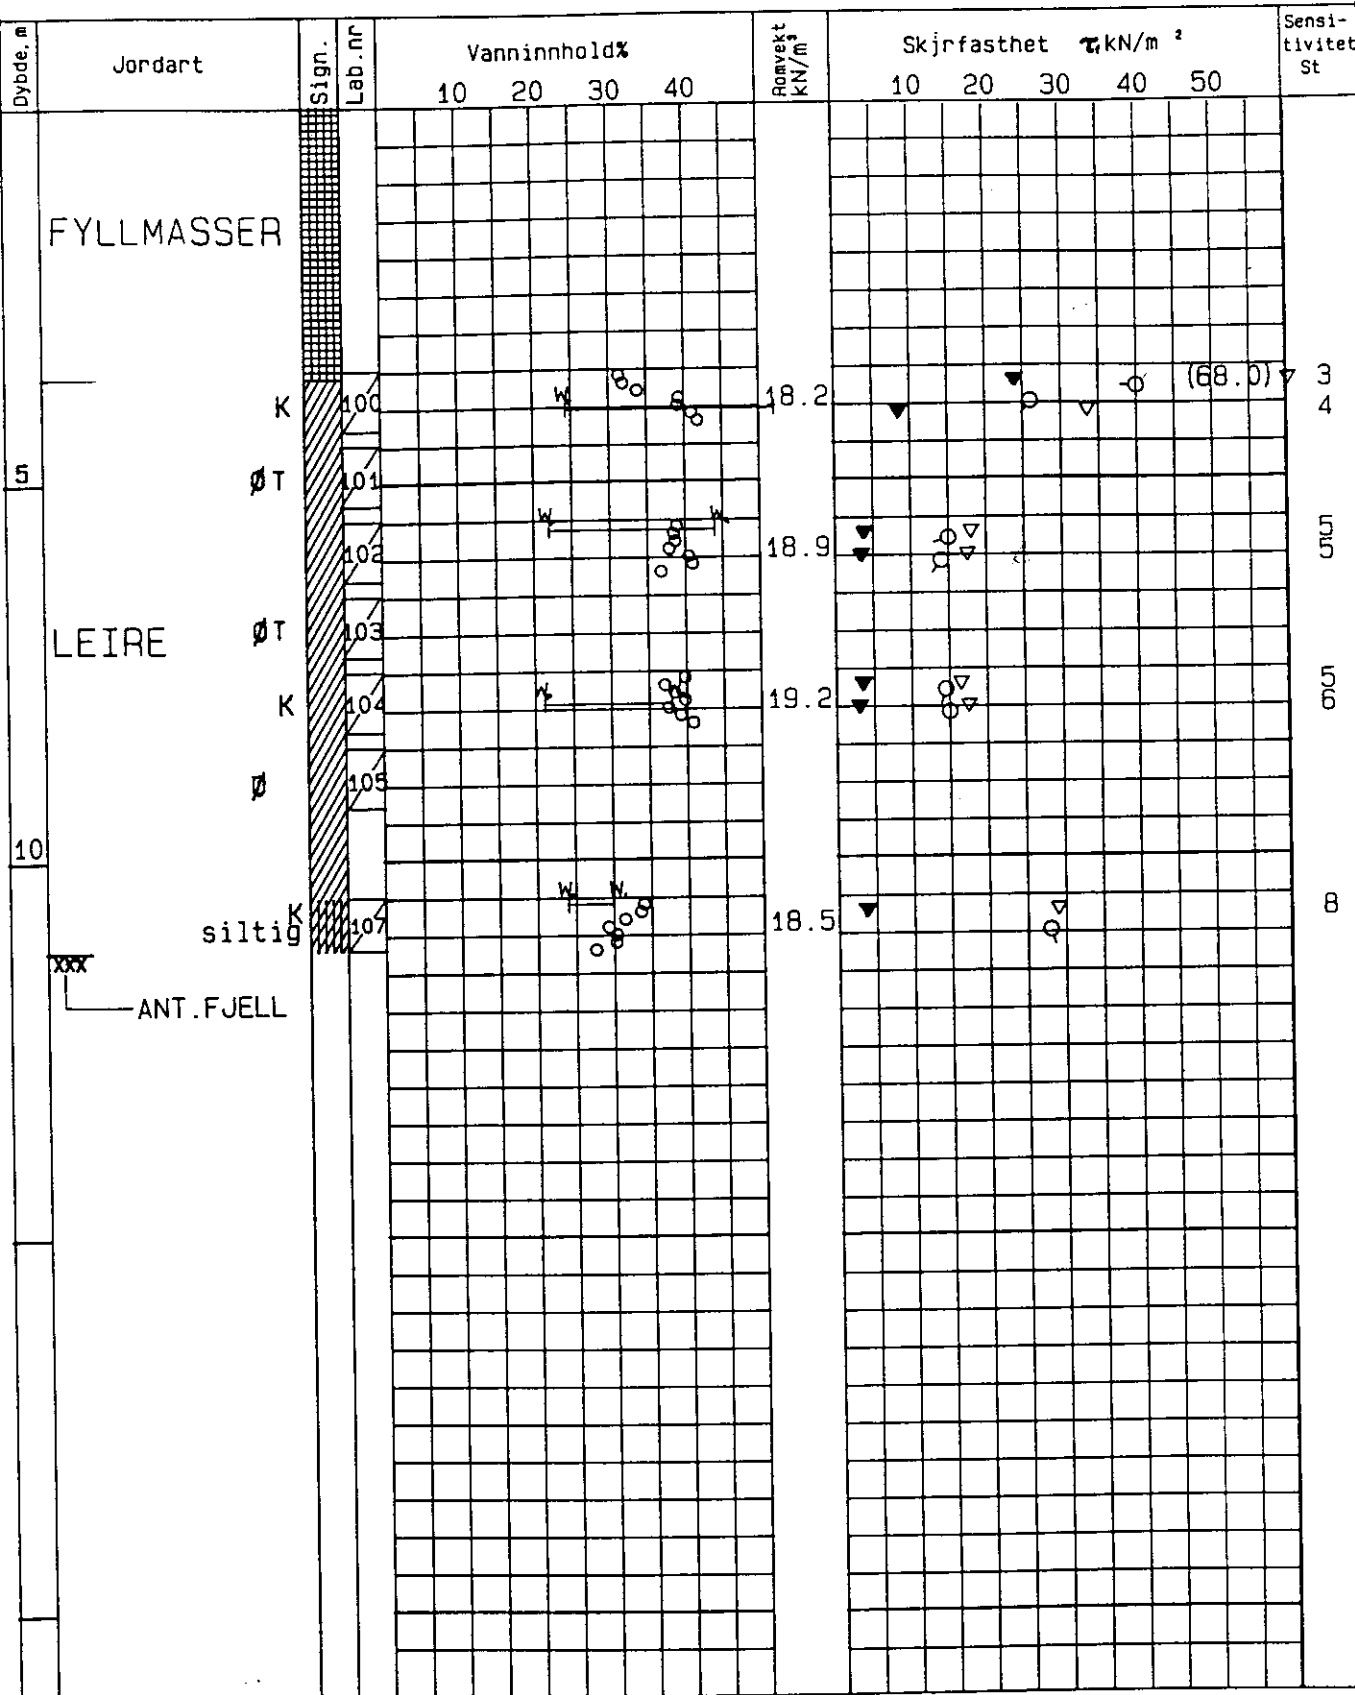

Hull 30 Terr kote +4.1 Prøve ø 54mm
 +vingeboring Qtrykkforsøk ▼konus w=vanninnhold w, w_f=flyte- og utrullingsgrense

OSLO VEIVESEN

PARSELL FRAMNES-VESTBANEN

Tegn.

P.A

KONTR. (D.L)

Dato

151185

SIGN (P.L)

SO: A1 IV

60110 -

A54