

NO, D-7 III
overstod juni 89/ØK

NoTeBy

4880


Sandaker vn. 110

21 mai 1962

Tilhører Undergrunnskartverket
Må ikke fjernes


Situasjonsplan

1:1000

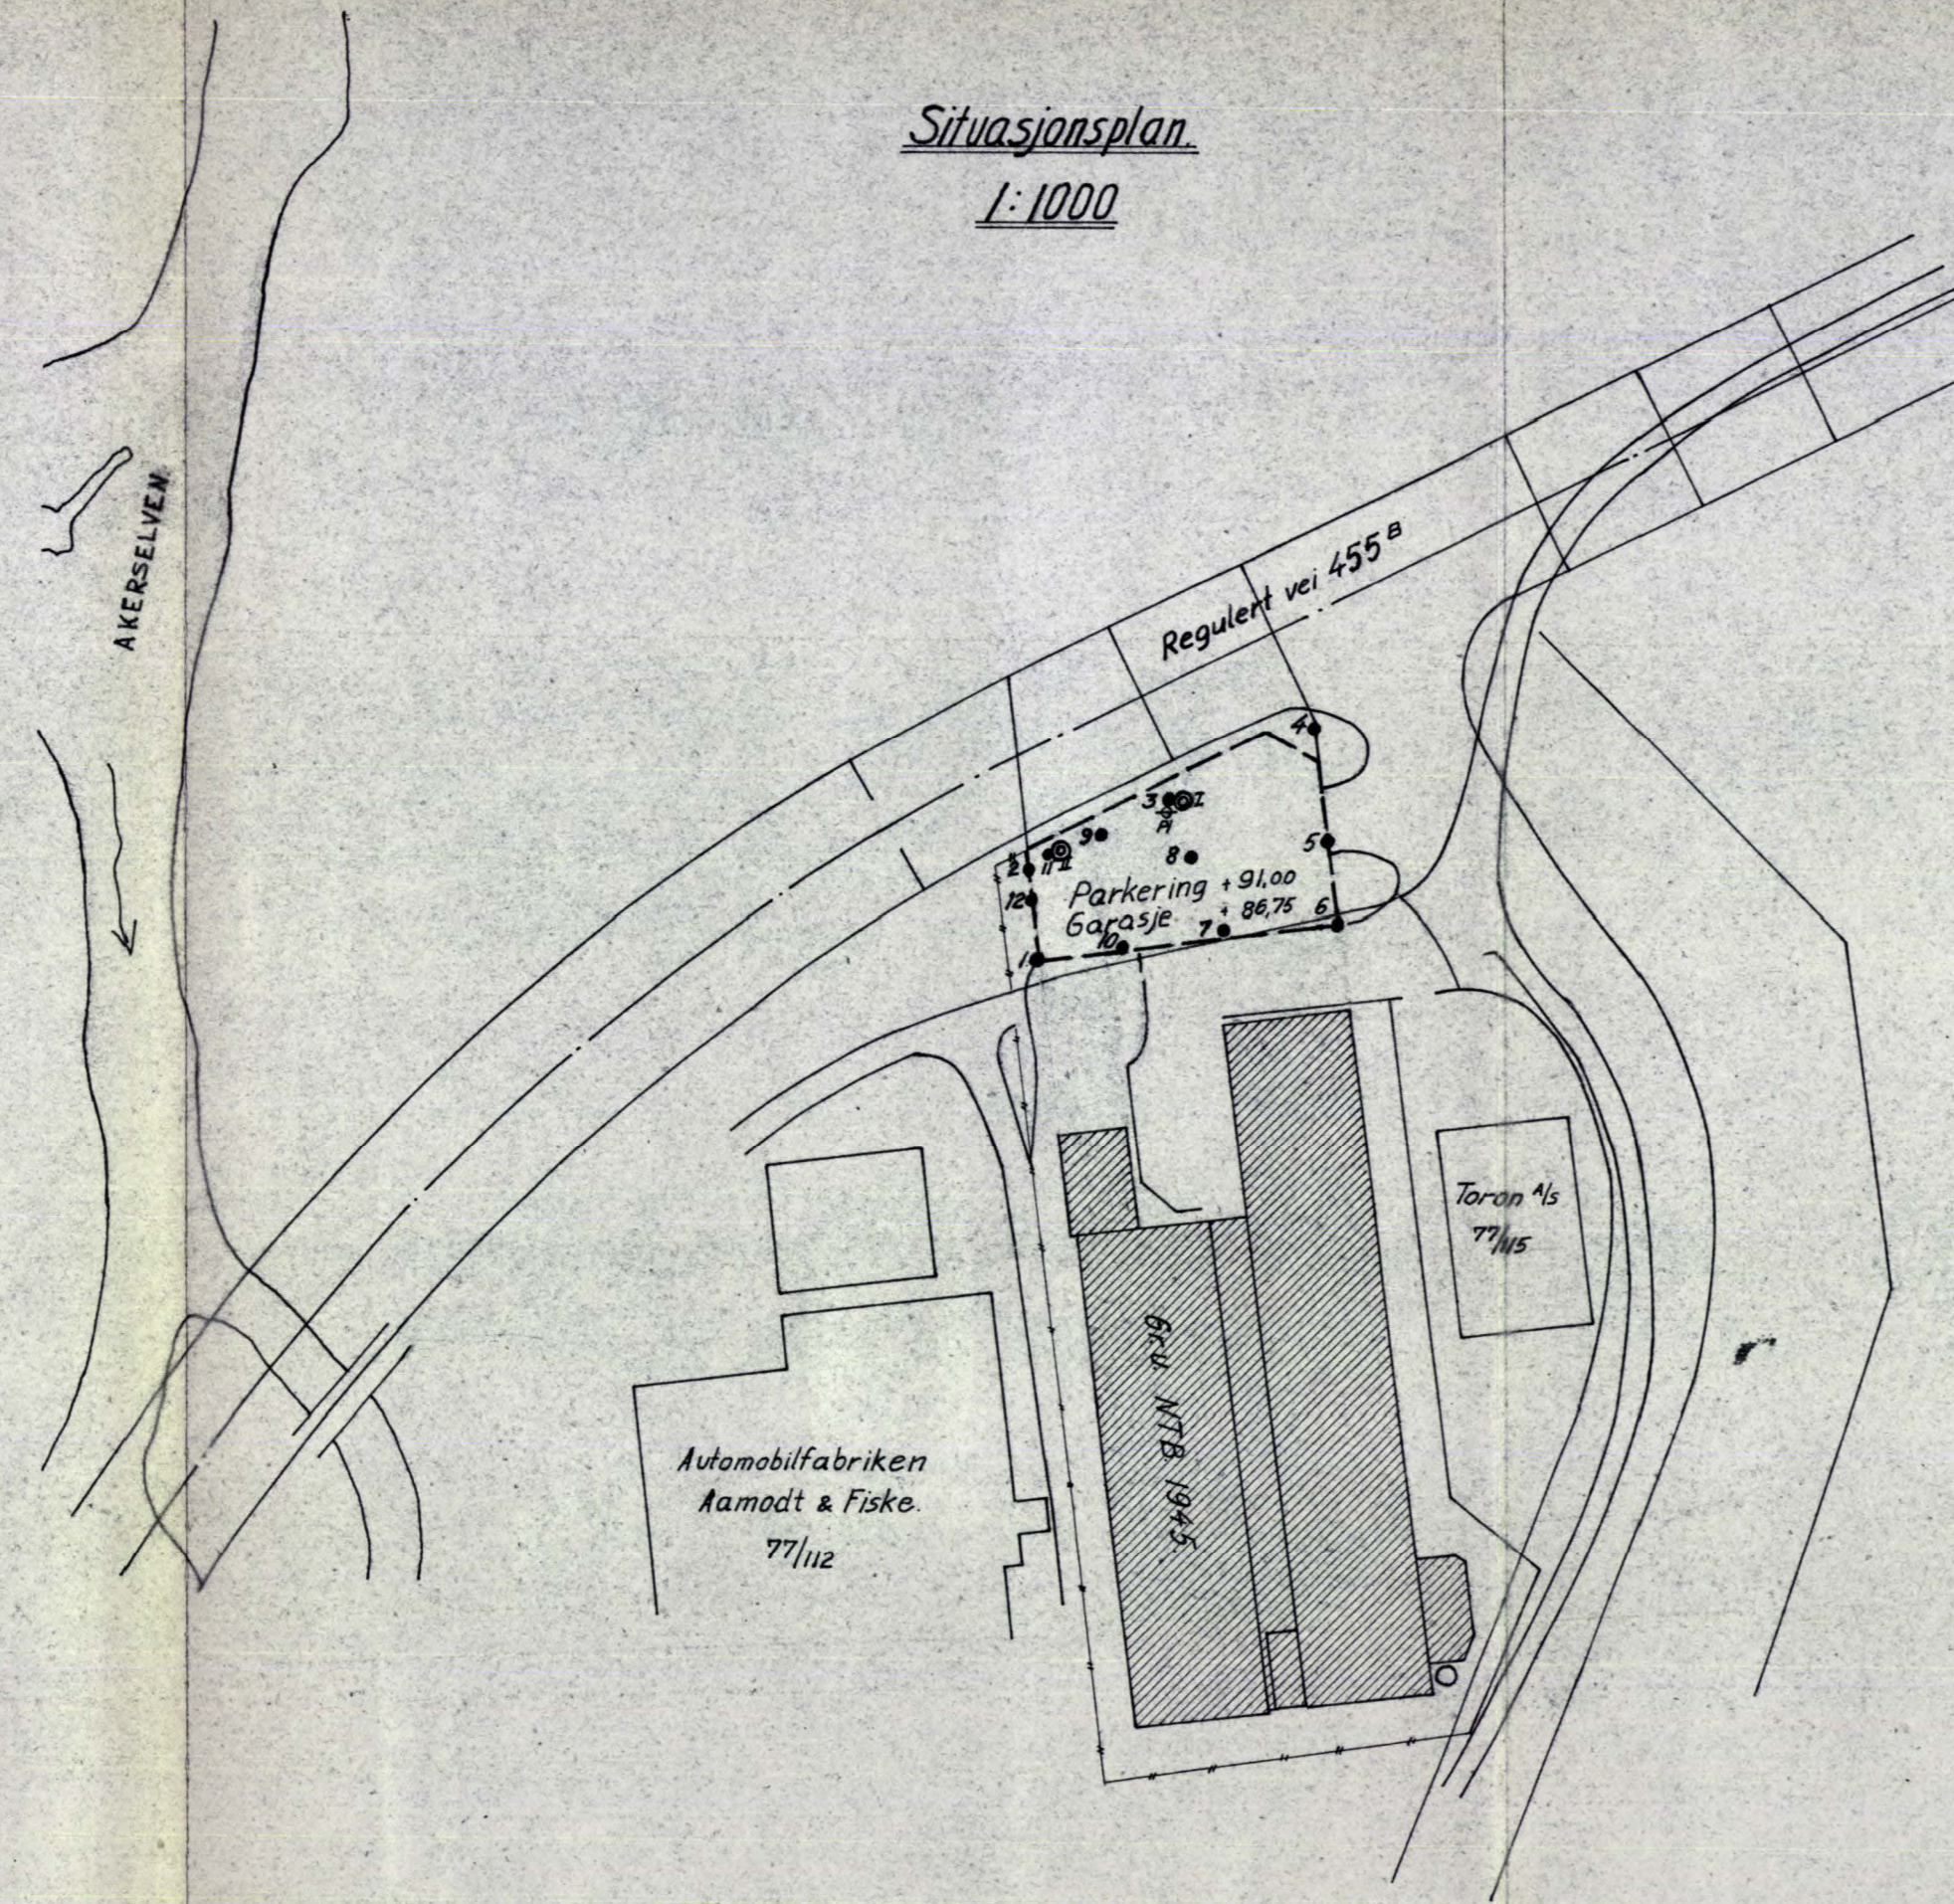

Borplan

1:500

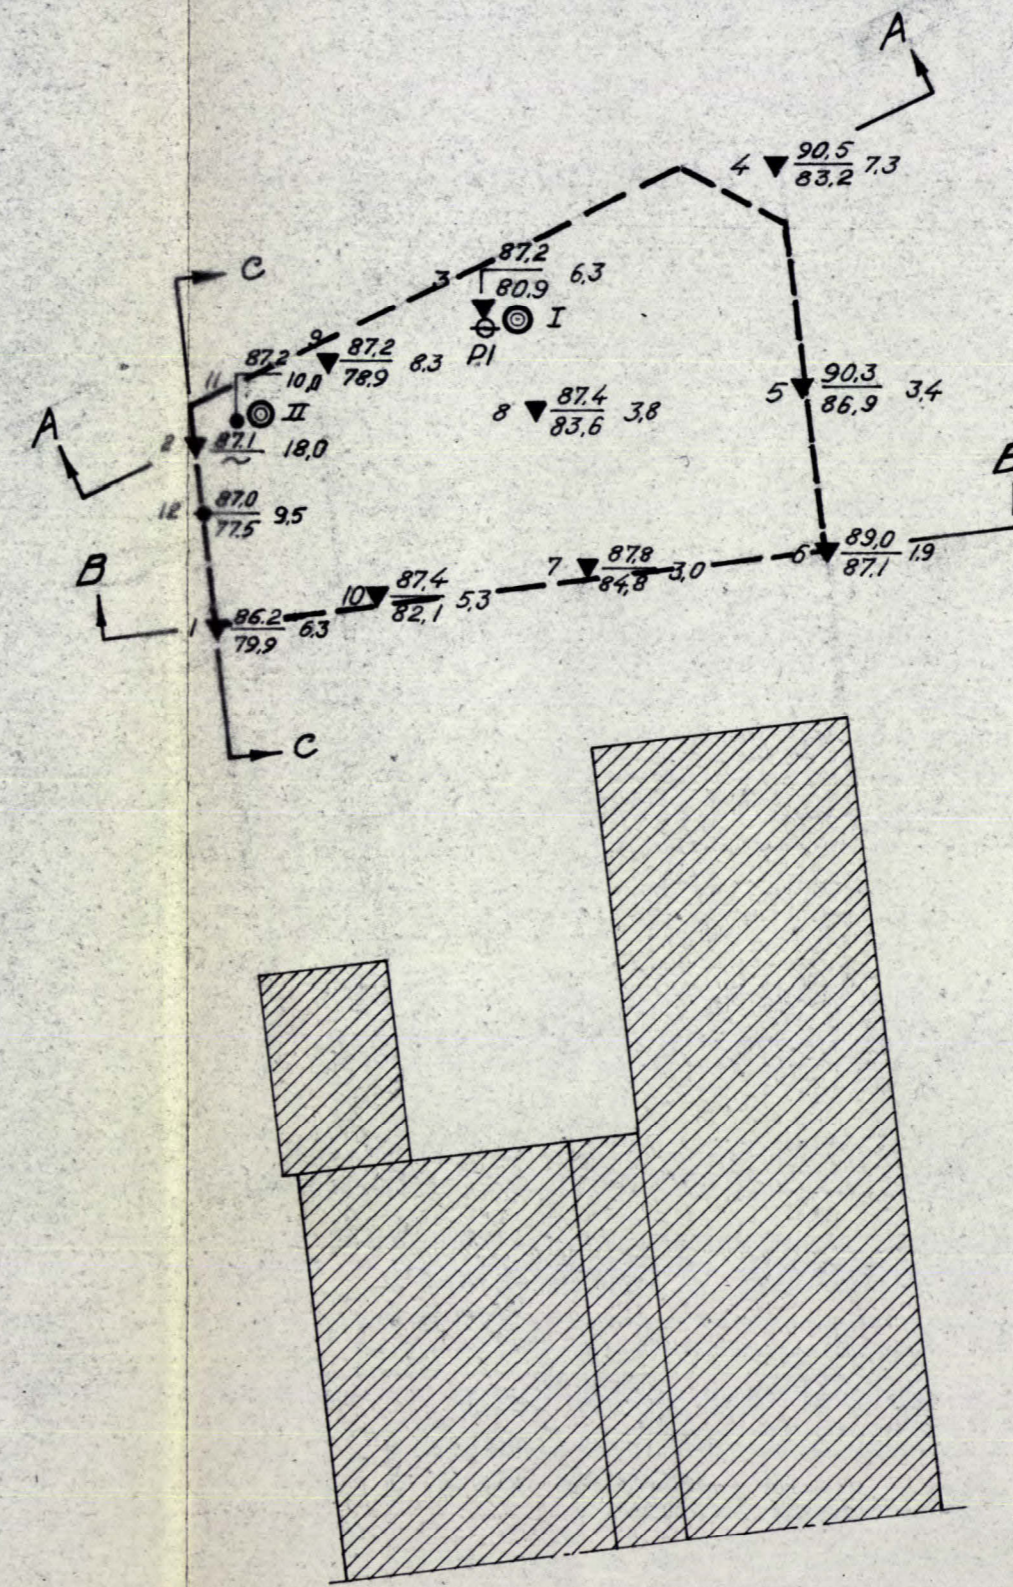

NOD 7

- ⊕ Dreieboring
- Spyleboring
- ▼ Ramsondering
- ⊙ Prøveserie
- + Yngreboring
- ⊗ Piezometer

Borhull nr. ⊕ Terrenng(Bunn-)kote. — Boret dybde.
Antatt fjellkote.

Lab. bok nr. 610.
Borebok nr. 1787.
Utgangspunkt for nivellement er PP. 165 H-106,943 ved JF.
Geoteknisk utredning av 2/5 - 62 ved JF.

Andfossen Bruk 1/5 Sandaker vn 110 Borplan.	Målestokk	Tegn. A.M. 21-5-62
	1:1000	
	1:500	
NORSK TEKNISK BYGGEKONTROLL		4880-1
Oscars gt. 46b. - Oslo		
Erstattet av:		