

No. Te Bys arbeide

**8843**


Simensbråttvn 6, Oslo.

149/256

**30. 11. 1970**

Tilhører Undergrundskartverket  
Må ikke fjernes

SO,E-3II

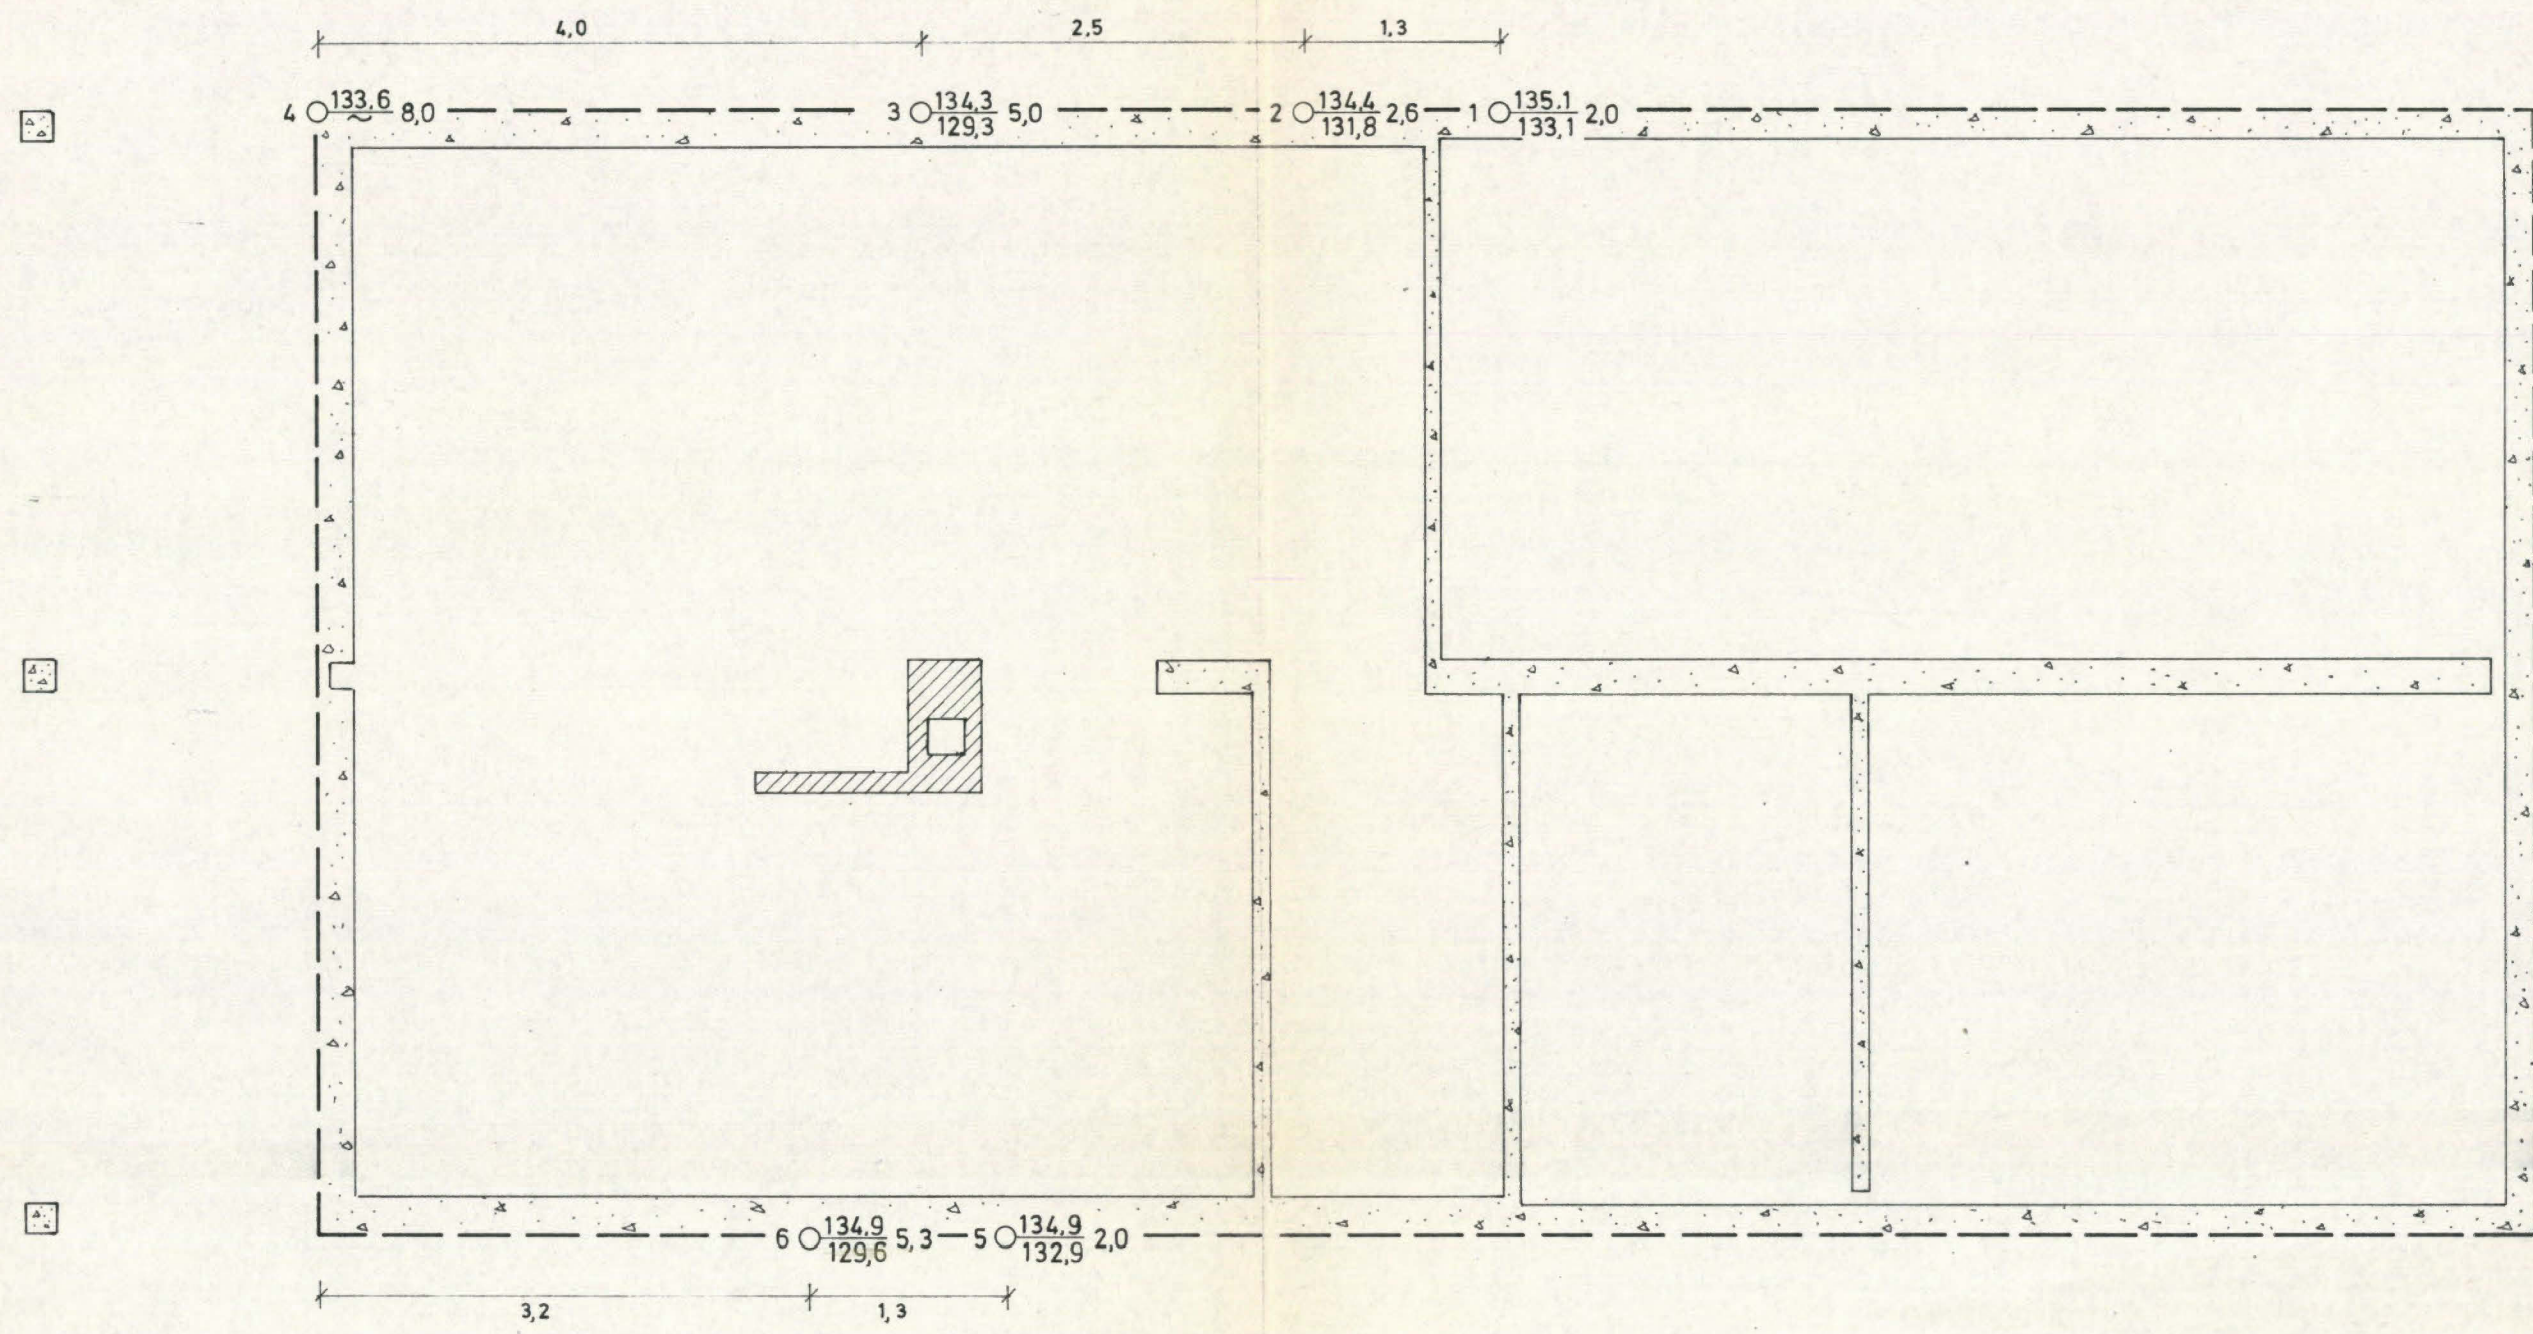

- Dreiesondering    ⚙ Fjellkontrollboring    ⊙ Prøveserie    + Vingebooring
- Enkel sondering    ⊕ Kjerneboring    □ Prøvegrop    ⊖ Poretrykksmåling
- ▼ Ramsondering

Borhull nr.  $\frac{\text{Terreng (Bunn) kote}}{\text{Antatt fjellkote}}$     Boret dybde + (boret i fjell)

Borbok nr.    Lab. bok nr.

Kartgrunnlag:

Utgangspunkt for nivellement: Sokkelhøyde h=138 20, oppgitt av byggeleder

Bokst.	Forandring	Dato	Bokst.	Forandring	Dato
<p><b>Simensbråtvn. 6, Oslo</b></p> <p><b>Borplan</b></p>					
		Målestokk	Tegn. E.N.	Dato <sup>30</sup> 11-70	
		1:50	Trac.	SO-F-3 <sup>III</sup>	
			Kfr.		
<p><b>NORSK TEKNISK BYGGEKONTROLL A/S</b></p> <p>JAN FRIIS</p> <p style="font-size: small;">Thv. Meyersgt. 9, Oslo 5</p>			<p>8843 - 1</p>		