


Ingeniørfirmaet
BJ. HAUKE LID
 Prosjektansvarlig
 Sted: RAS 1, Vei 421

Pr. 1+10
 N. 4
 Pl. ø. 54 mm
 Grunnvannstand: 12 m under terreng

Jobb nr. 27/57-OSLO
 Dato: 19-3-57
 Sign. L.S.E.

TEGNING NR. 1
 W = vanninnhold
 V_g = flytegrense
 V_u = utvåningsgrense
 + = ingeblor
 o = enkelt trykksøp
 ▽ = konsolidsøp

Bl. 1
 Årsv. i
 skjær
 ved
 tryk
 %
 Løsl.
 Løsl.
 Løsl.

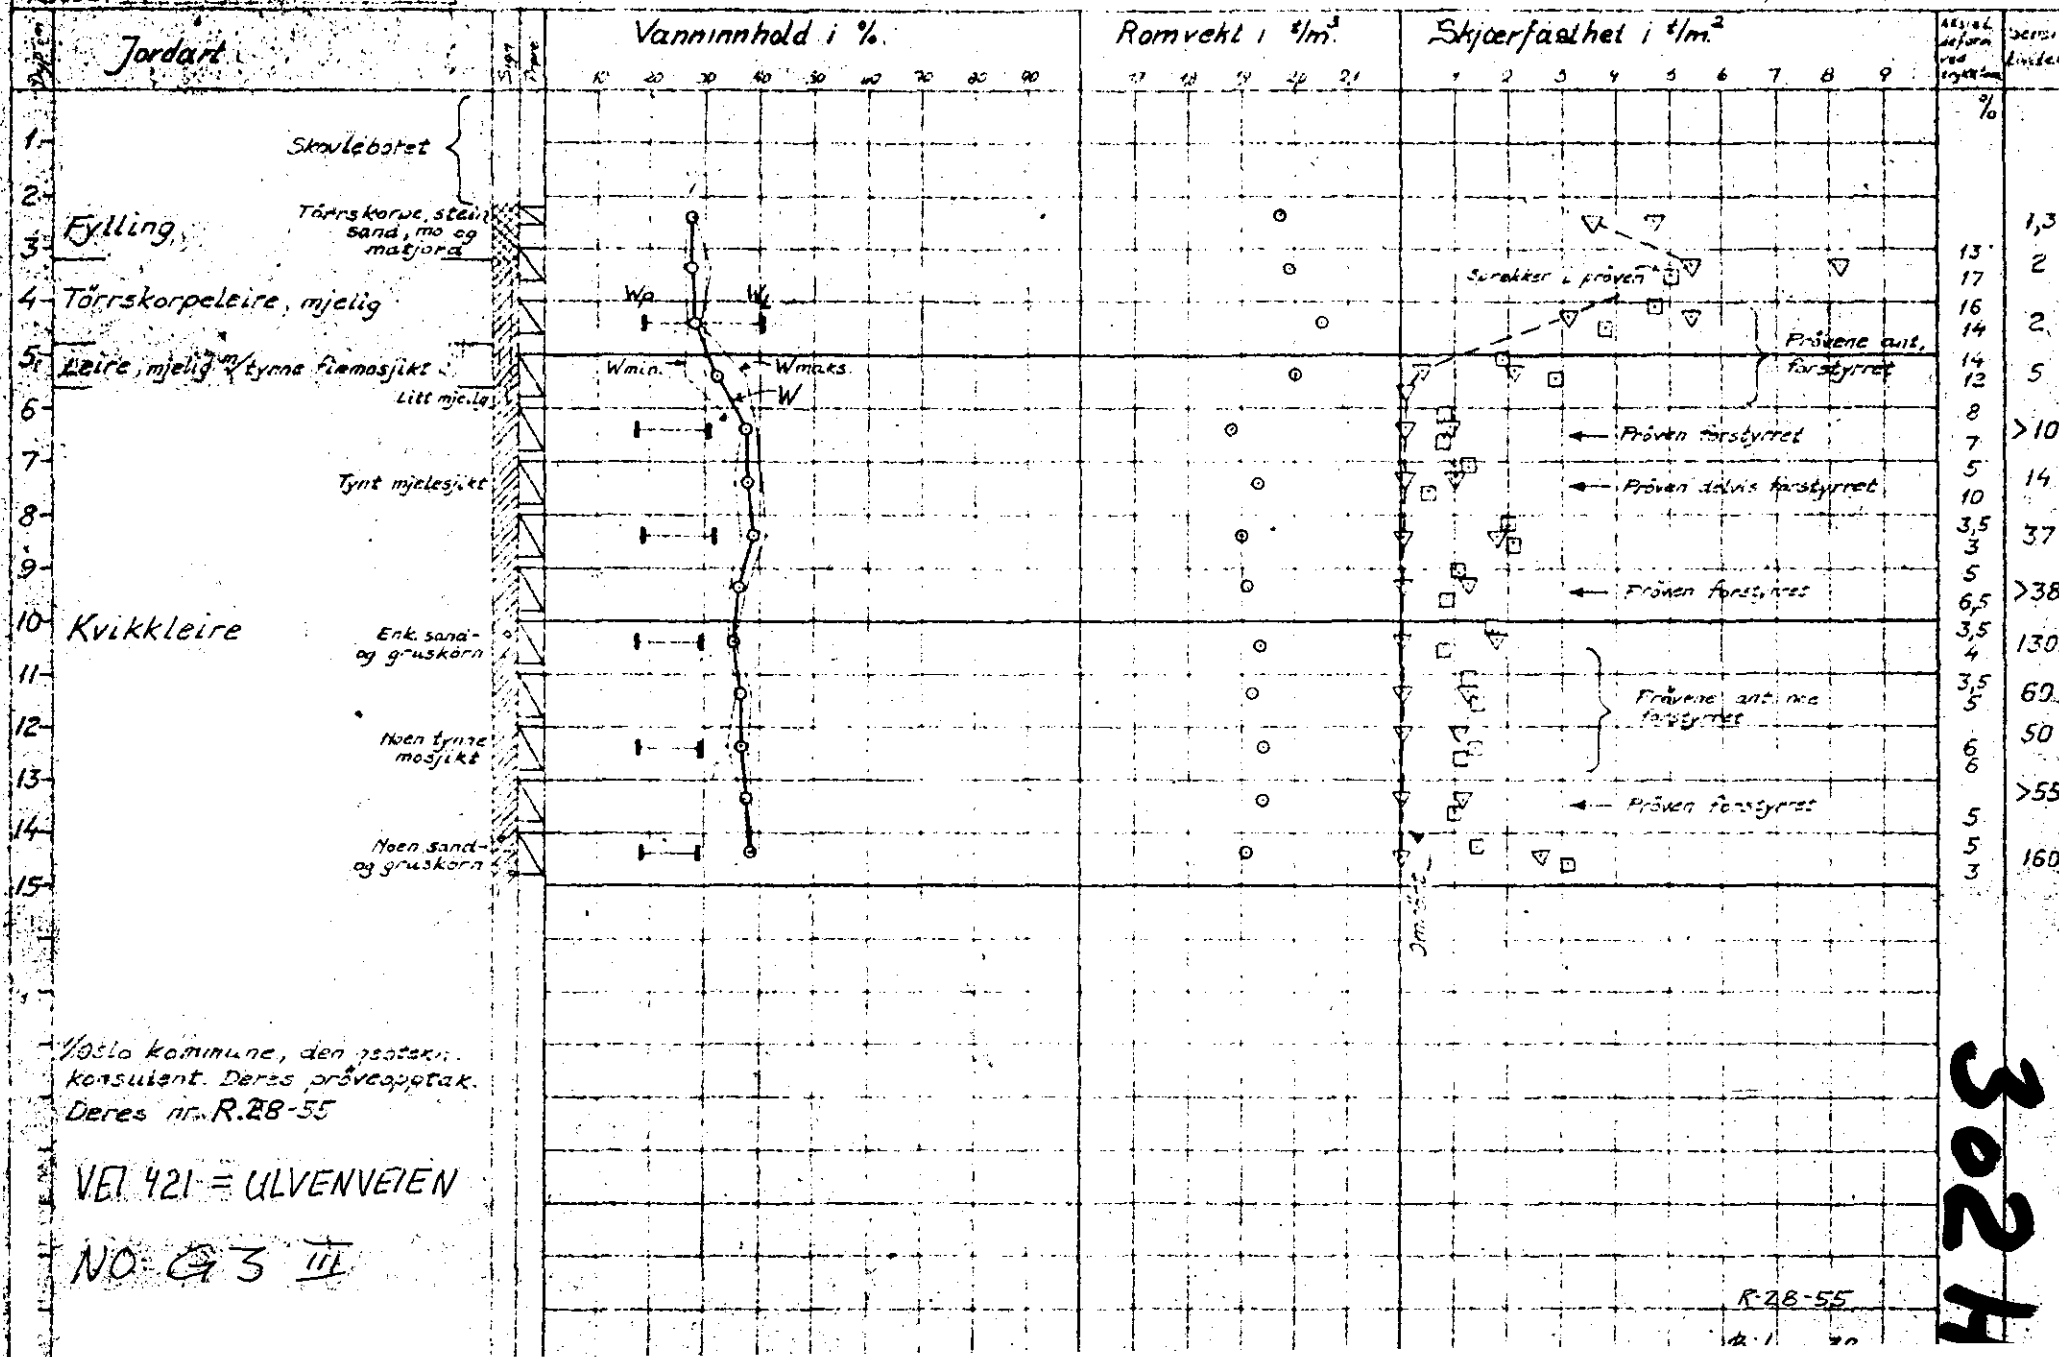

1956 kommune, den tekn. konsulent. Deres prøveprotok. Deres nr. R.28-55

VEI 421 = ULVENVEIEN

NO. 93 III

R.28-55

302H