
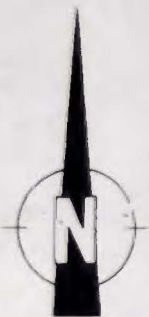


\* N0N8 Noteby A/S 49309

A.S. TORRKØPI

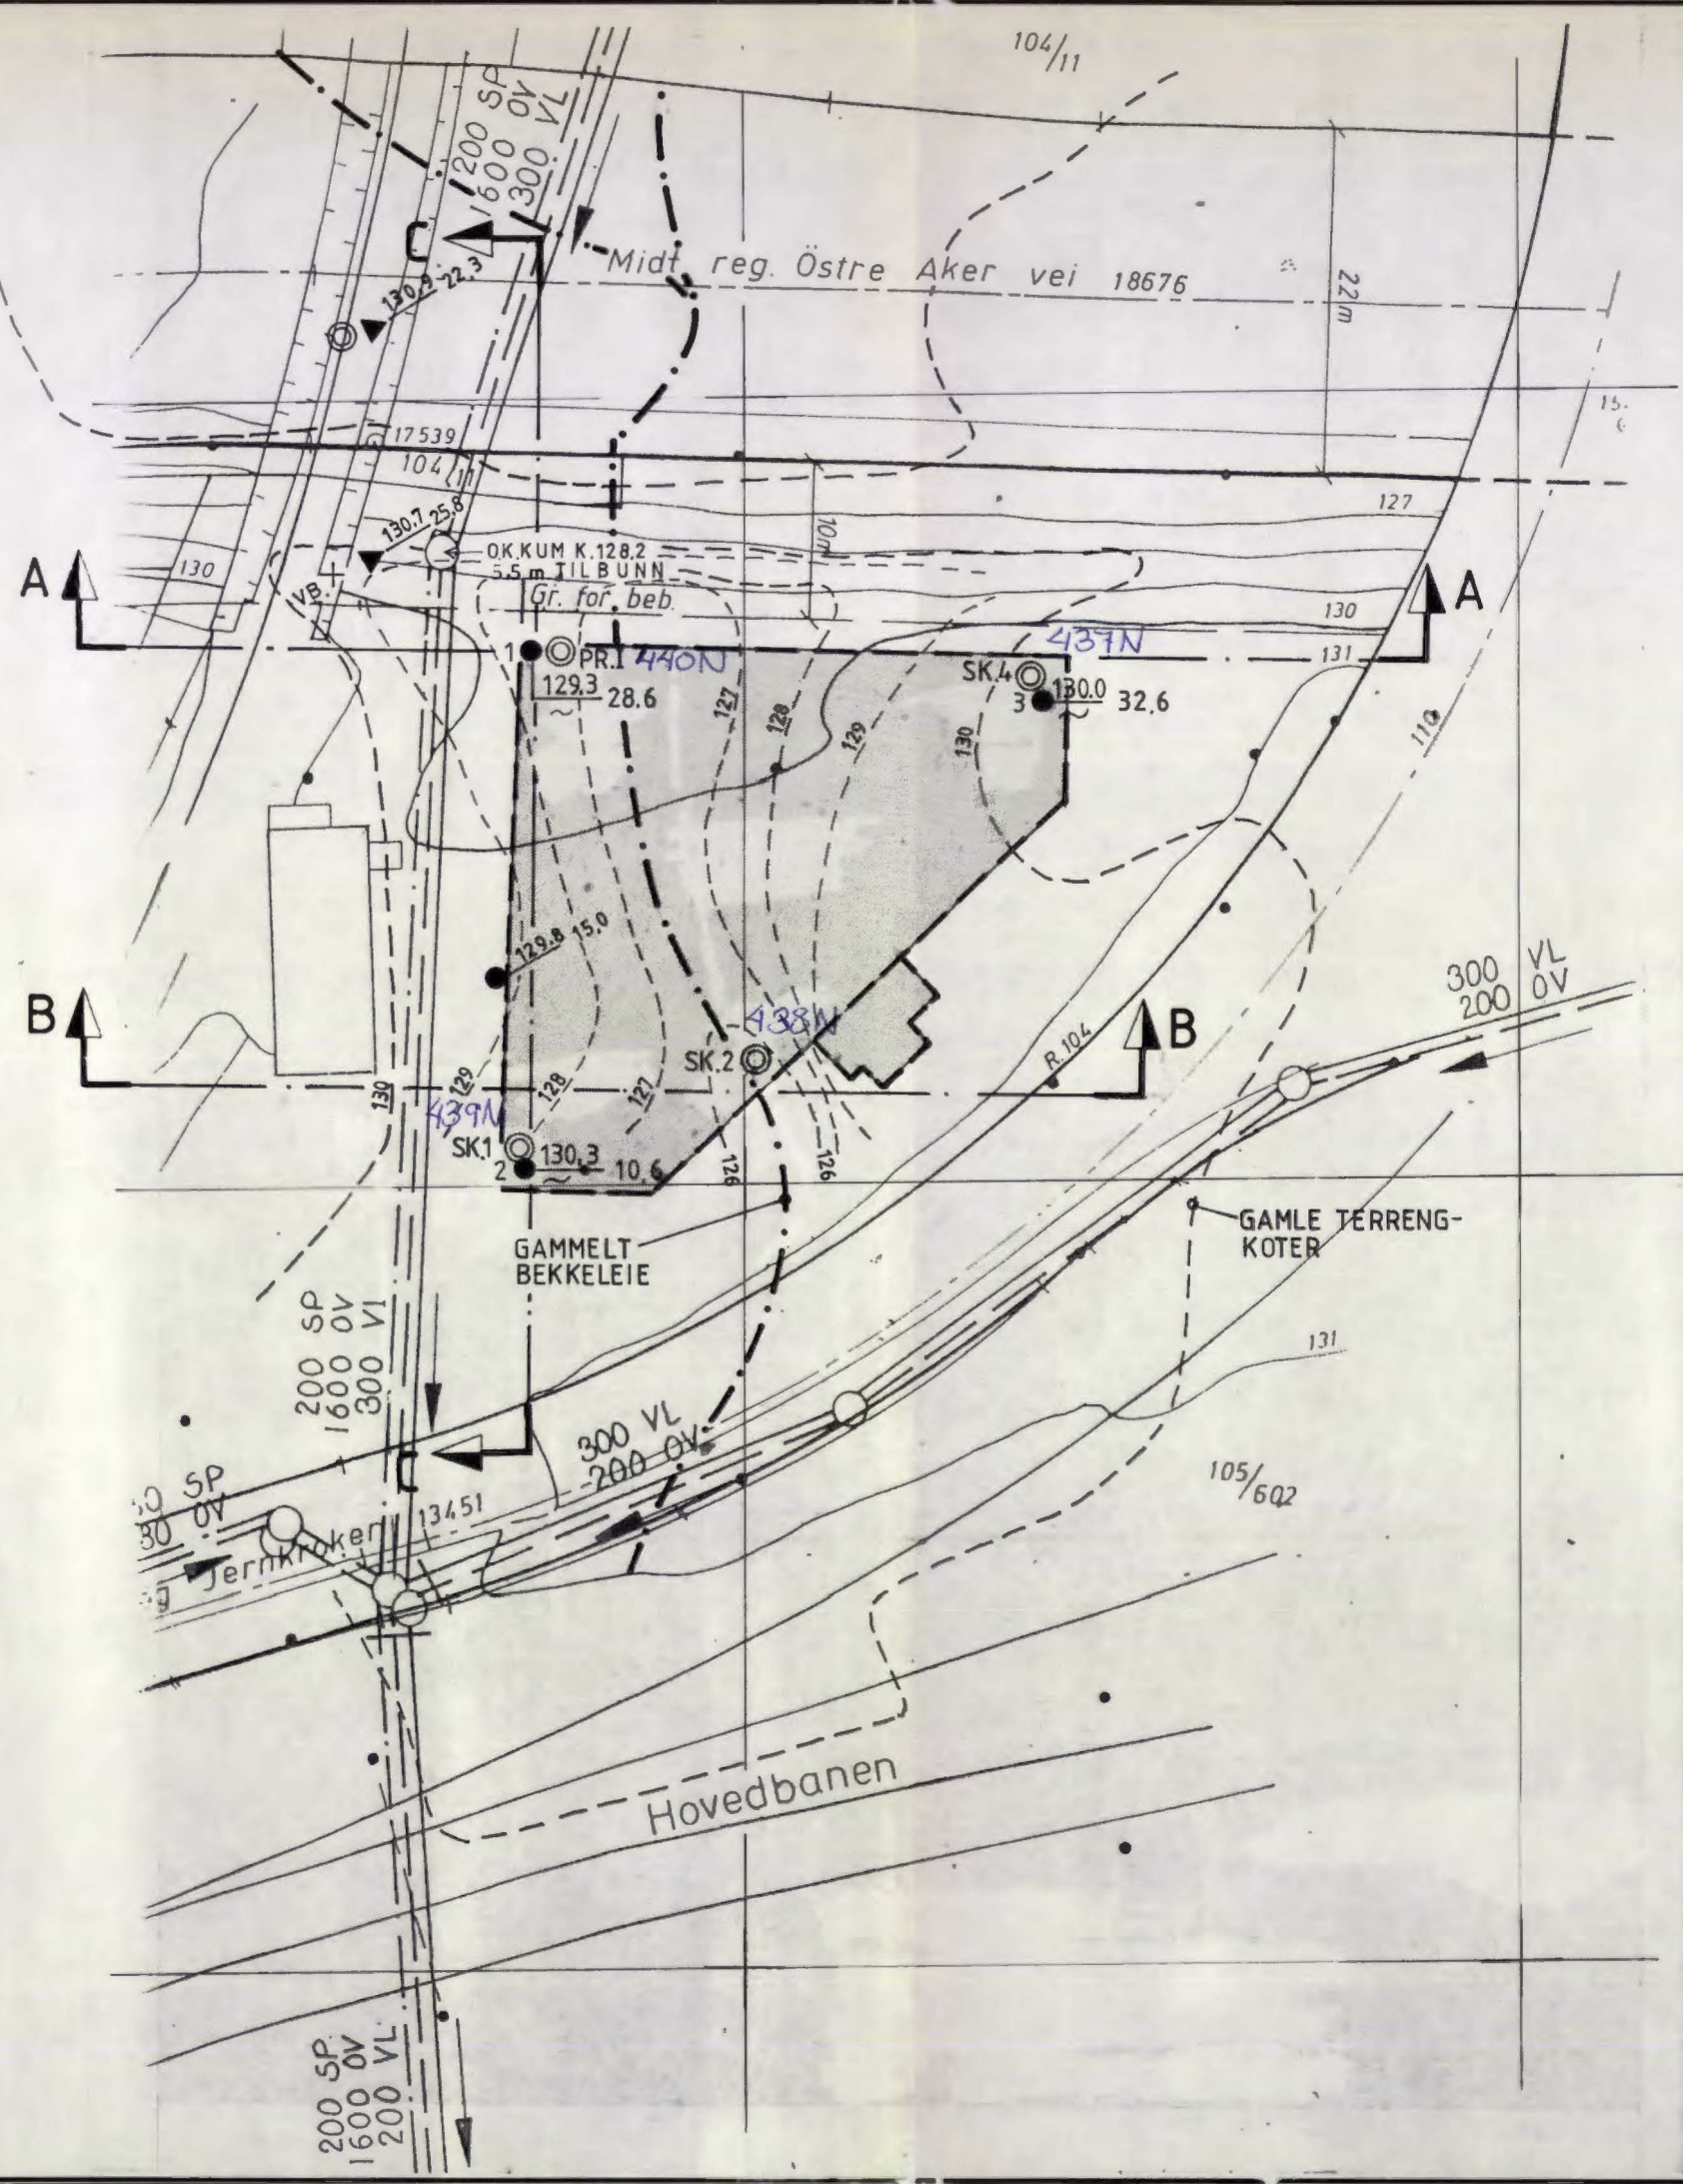

130.7-25.8 BORINGER UTFØRT AV OSLO KOMMUNE - 1971

- DREIESONDERING    ☆ FJELLKONTROLLBORING    ⊙ PRØVESERIE    + VINGEBORING
- ENKEL SONDERING    ⊕ KJERNEBORING    □ PRØVEGROP    ⊖ PORETRYKKMÅLING
- ▼ RAMSONDERING    ⊖ TRYKKDREIESONDERING    ▽ TRYKKSONDERING

BORHULL NR.  $\frac{\text{TERRENG (BUNN) KOTE}}{\text{ANTATT FJELLKOTE}}$  BORET DYBDE + (BORET I FJELL)

BORBOK NR. 9637                      LAB. BOK NR. 1307

KARTGRUNNLAG:  
 UTGANGSPUNKT FOR NIVELLEMENT: PP. 17539, H=132,066

N0N8

REV.	REVISJONEN GJELDER	SIGN.	DATO
<b>BORPLAN</b>		MÅLESTOKK 1:500	TEGNET <b>LEK</b>
BODD EIENDOM A.S. JERNKROKEN G.NR. 105, B.NR. 339 GRORUD		KONTR. <i>A. F. J.</i> DATO 14.11.88.	
		ERST. FOR.	
<b>NOTEBY</b> NORSK TEKNISK BYGGEKONTROLL A/S		OPPDRAK NR. <b>49309</b>	TEGN. NR. <b>1</b>

