

NO:H:3
1

No Te Bys arbeider

6395



Haraldrudveien
(Persveien 34-36)

4.3.1968


overf. NOH:3
Jan 91

NO:H:3

Profil A-A

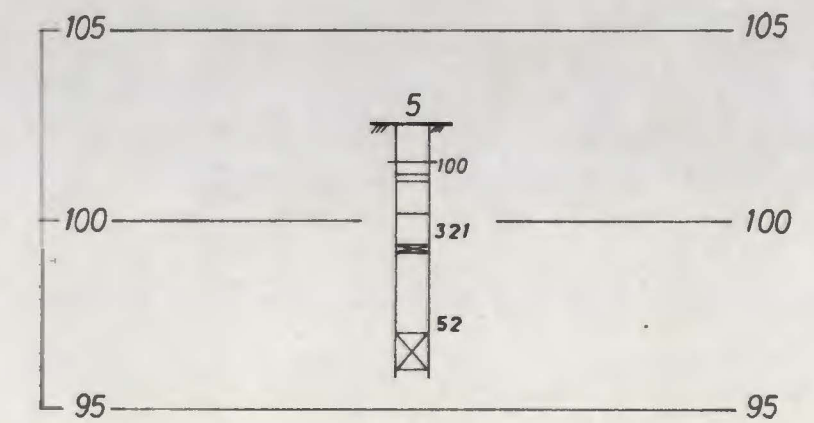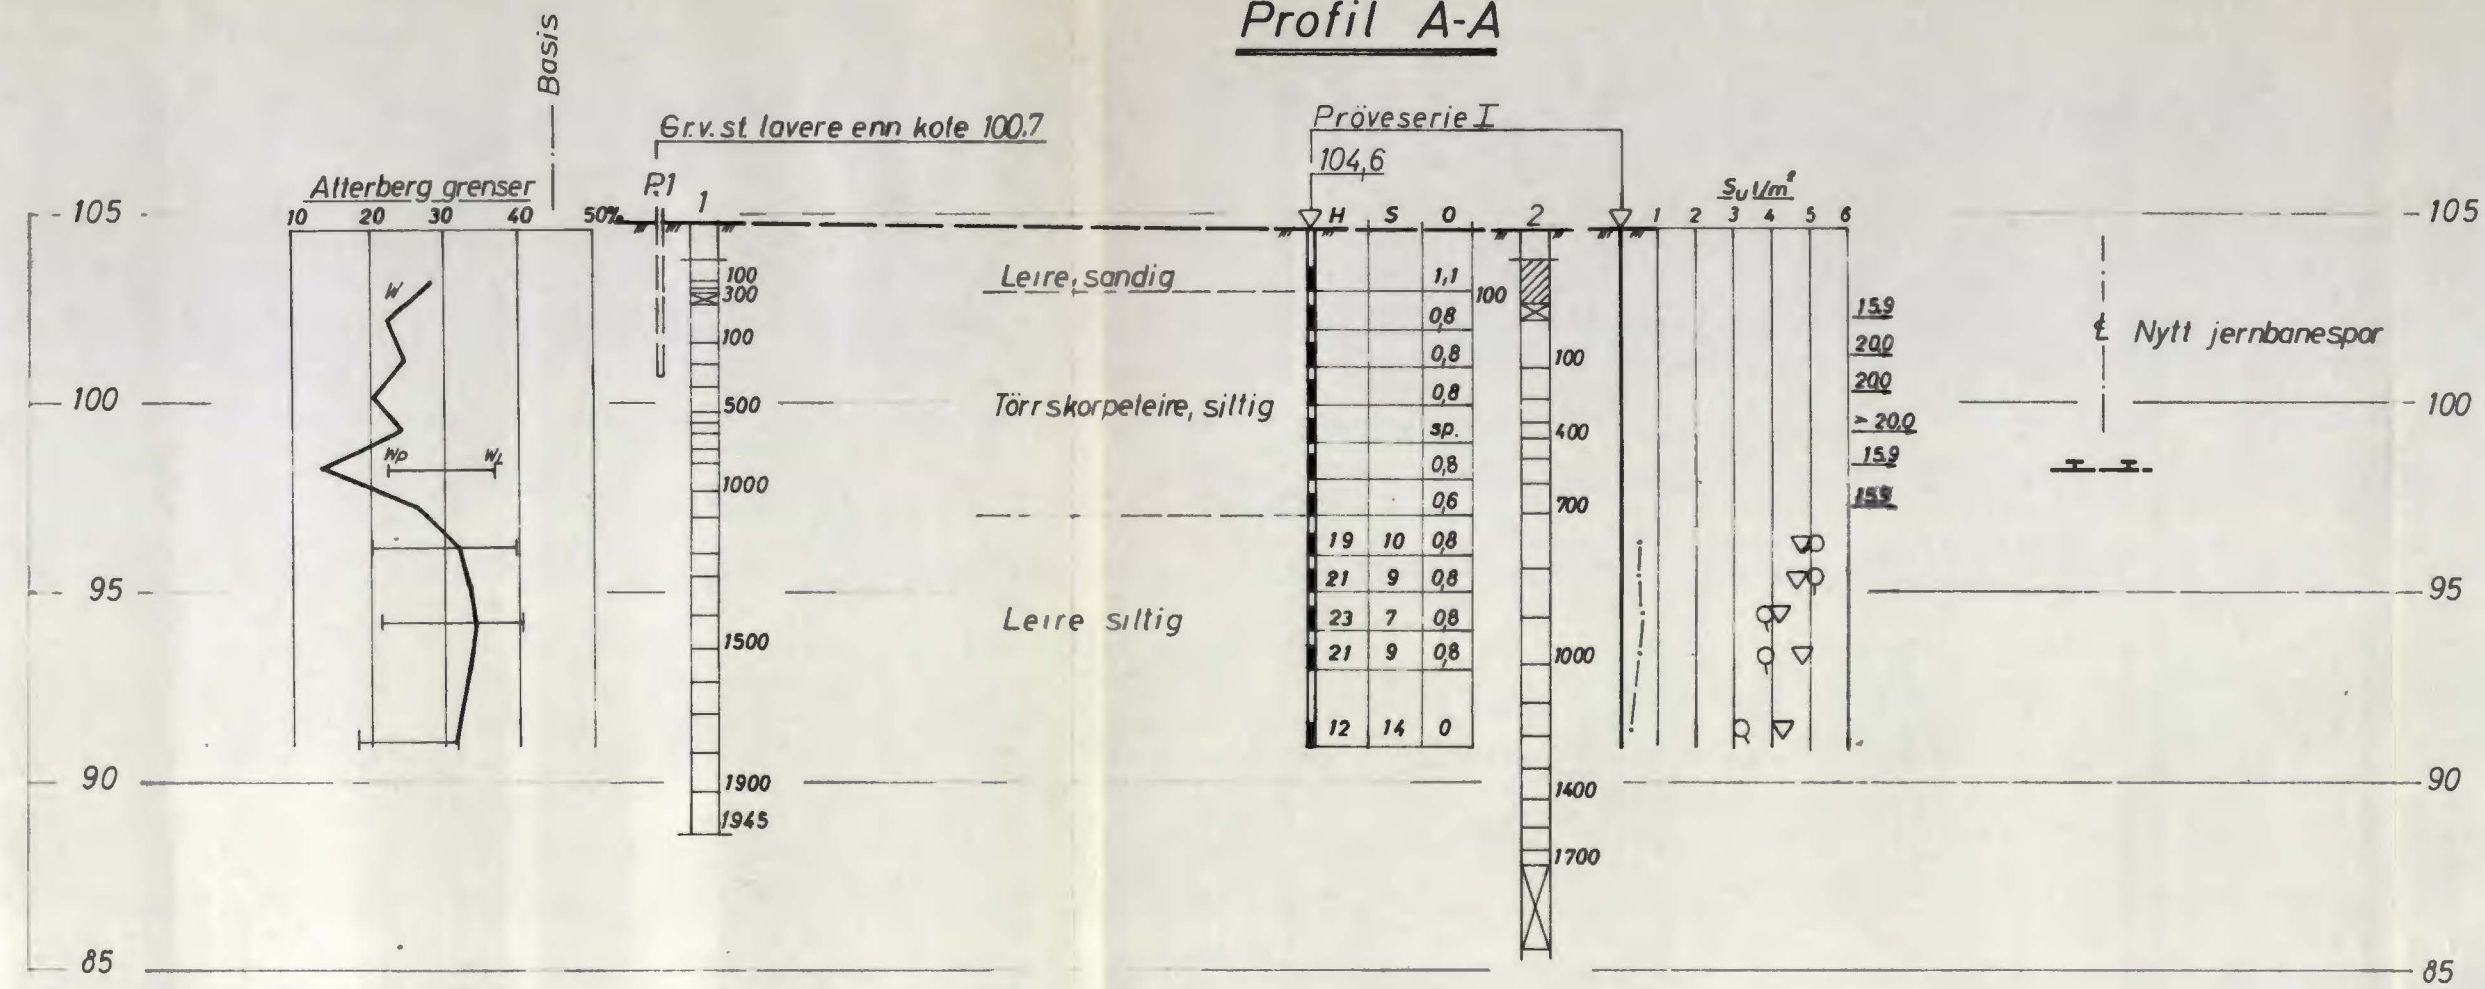

Profil B-B

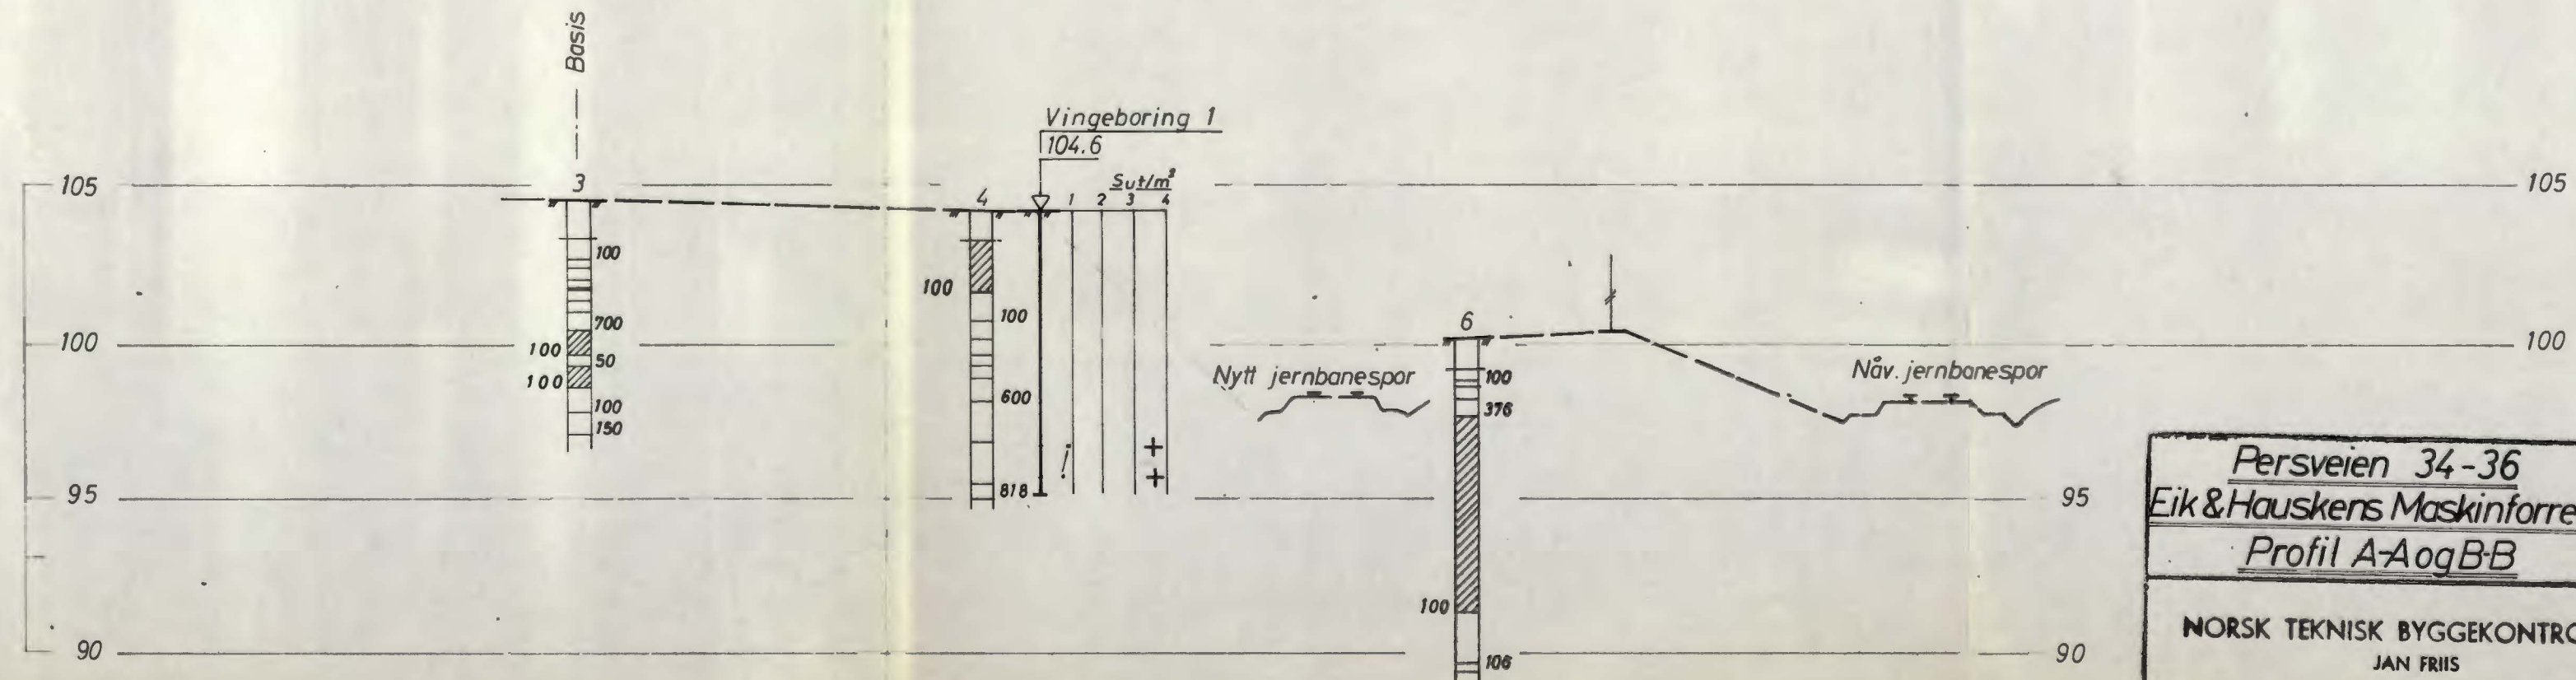

Persveien 34-36		Målestokk	TEGN. LEK 4-3-68
Eik & Hauskens Maskinforretning		1:200	
Profil A-A og B-B		Erstattet for:	
NORSK TEKNISK BYGGEKONTROLL		6395-2	
JAN FRIIS		Erstattet av:	