

NV: B1 II

*

702


Tostrup terrasse 1

Kart over grunnboringer for Tostrup terrasse nr. 1.

Bl. 702

M. 1:100

T O S T R U P T E R R A S S E

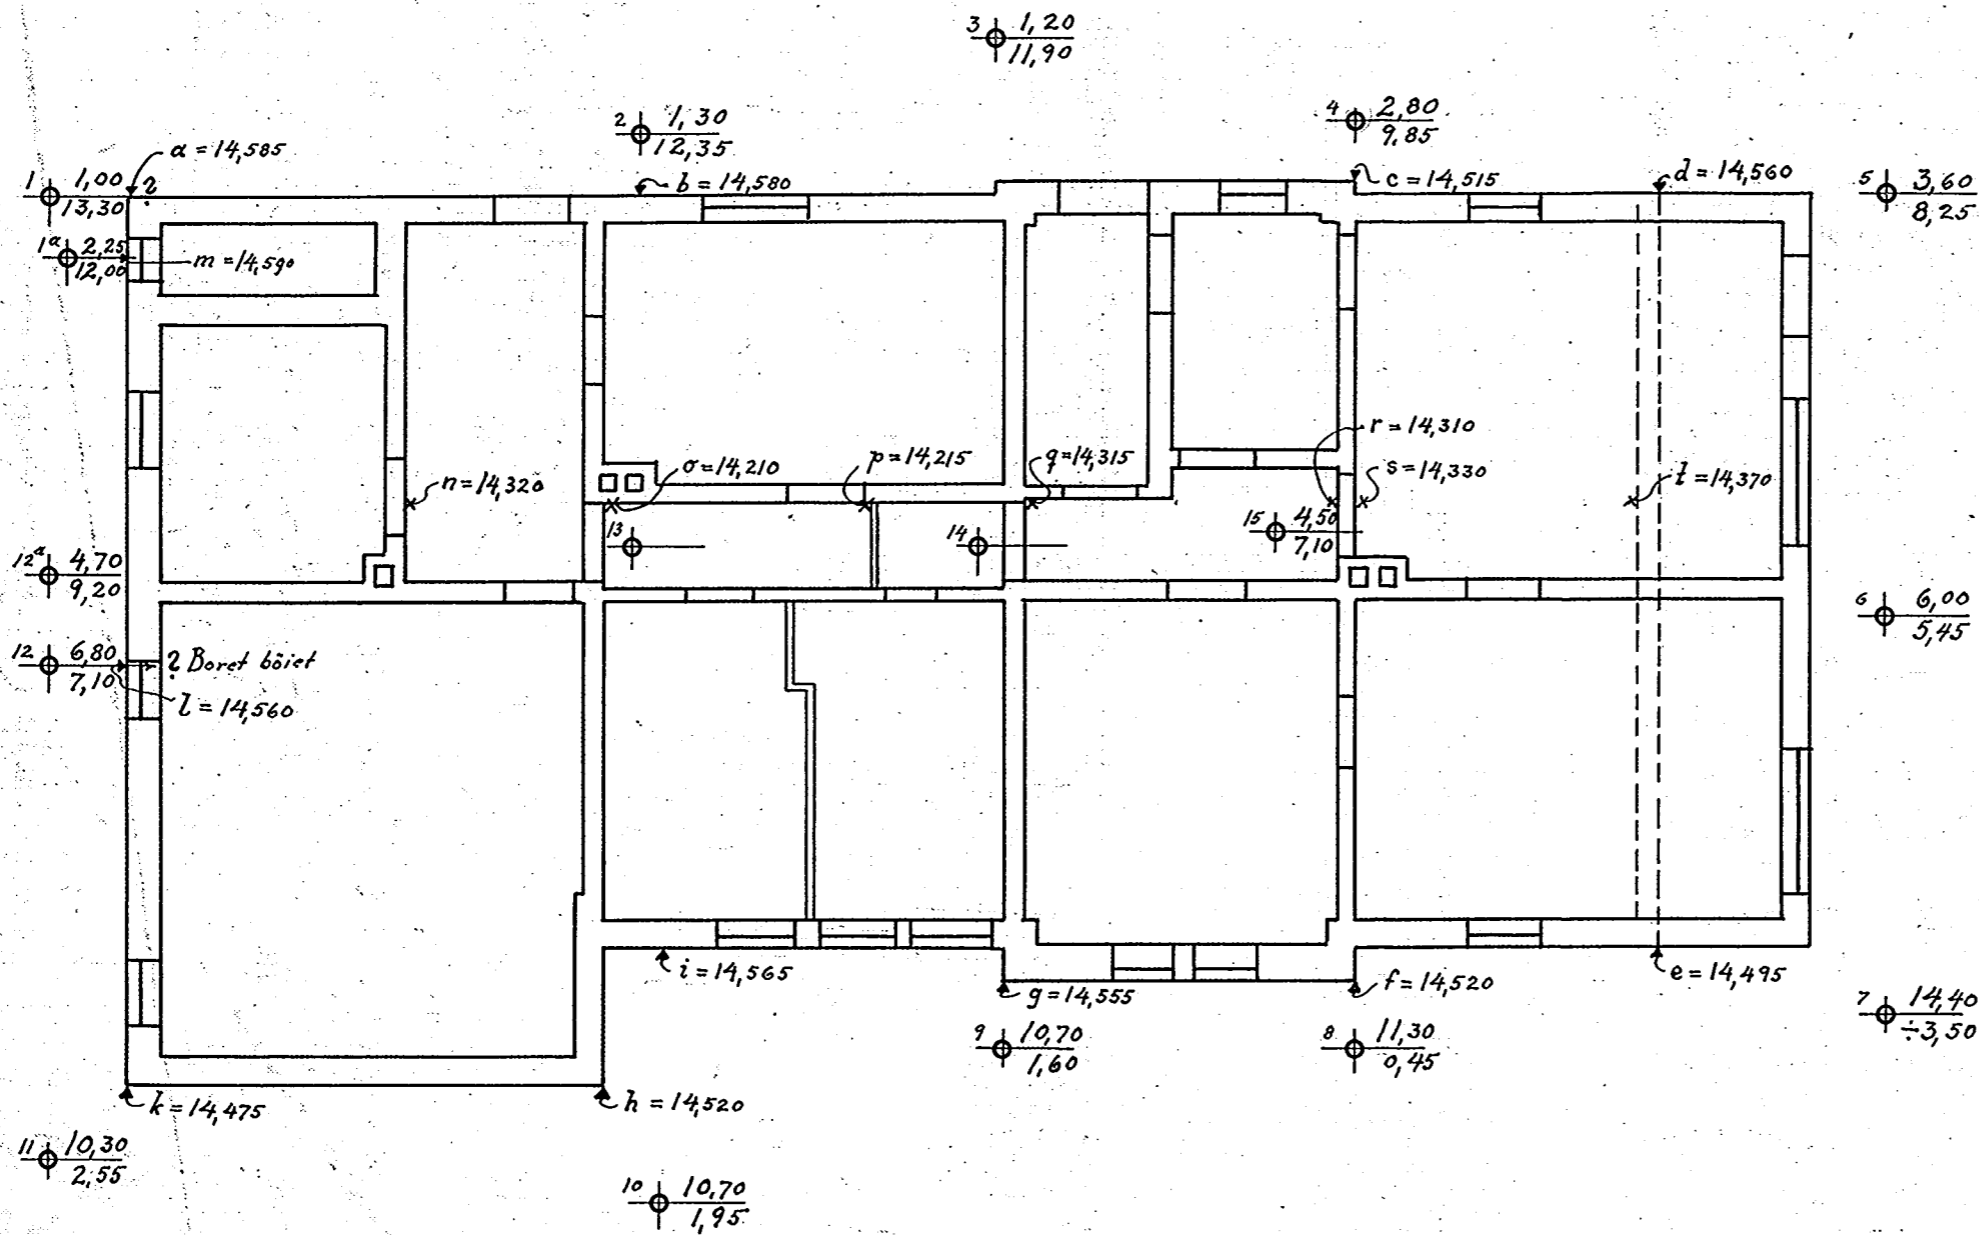

Tallene a - m angir kotehöide for overkant av grunnmur

Tallene n - z angir kotehöide for taket i kjelleren.

Punkterne 13 og 14 er ikke boret. Kjeller-gulvets höide er henh.v. kote 11,92 og 11,77

Oslo, 18. august 1928

Oscarberg A. G.

