


ING NR. PRI
ET DATO 24.11.72

GEOTEKNISKE DATA

BORPLAN NR.
11587-1

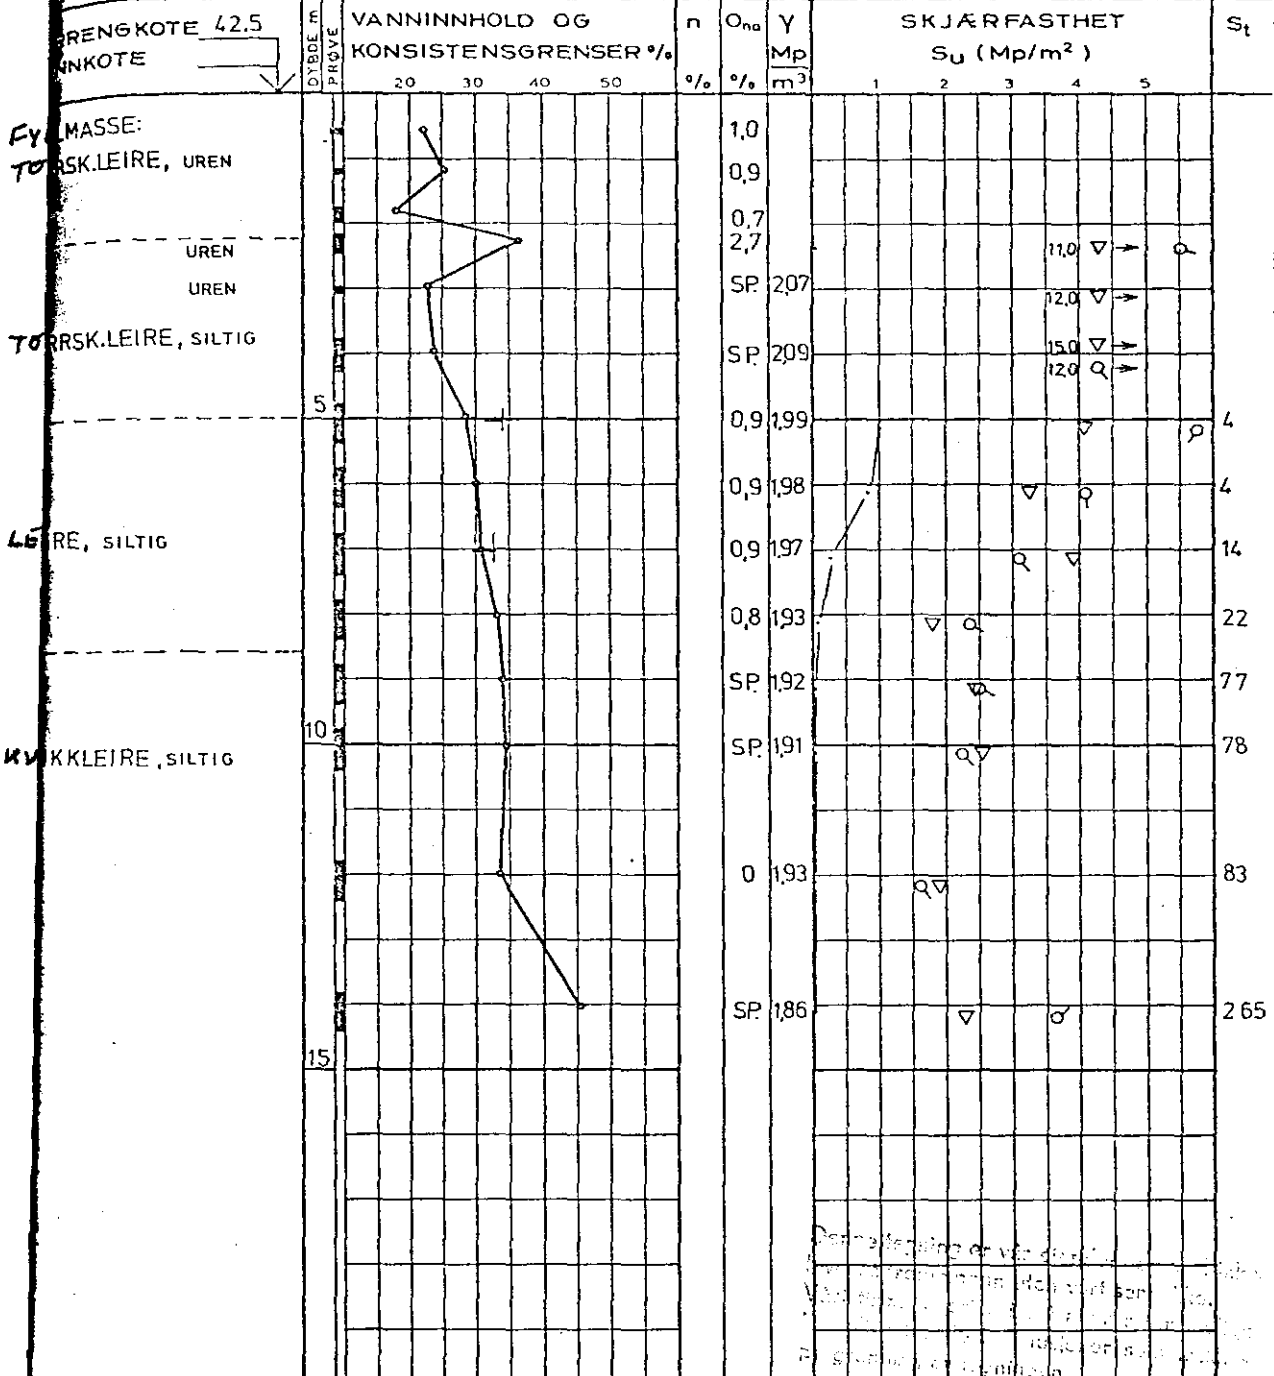

PR - PRØVESERIE
SK - SKOVLEBORING
PG - PRØVEGROP
NB - VINGEBORING

○ NATURLIG VANNINNHOOLD
— (W_f) FINHETSTALL ELLER
(W_L) FLYTEGRENSE
— (W_p) UTRULLINGSGRENSE
ELLER (W) KONUSGRENSE

n - PORØSITET
O_{nd} - HUMUSINNHOOLD
(NATRONLJUMET.)
γ - TOTAL ROMVEKT
γ_d - TØRR ROMVEKT


▽ KONUSFORSØK
○ TRYKKFORSØK
15-○-5 DEFORMASJØN VED BRUDD %
10
+ VINGEBORING
- OMRØRT SKJÆRFESTHET
S_t SENSITIVITET

Ø - ØDOMETERFORSØK P - PERMEABILITETSFORSØK K - KØRNGRADERING T - TRIAKSIALFORSØK

KONTR TEGNET DATO 11/1 - 73 MÅ (1:100) SAK NR. 11587 TEKN. 5 REV.

NO: B3IV

PROFIL C - C

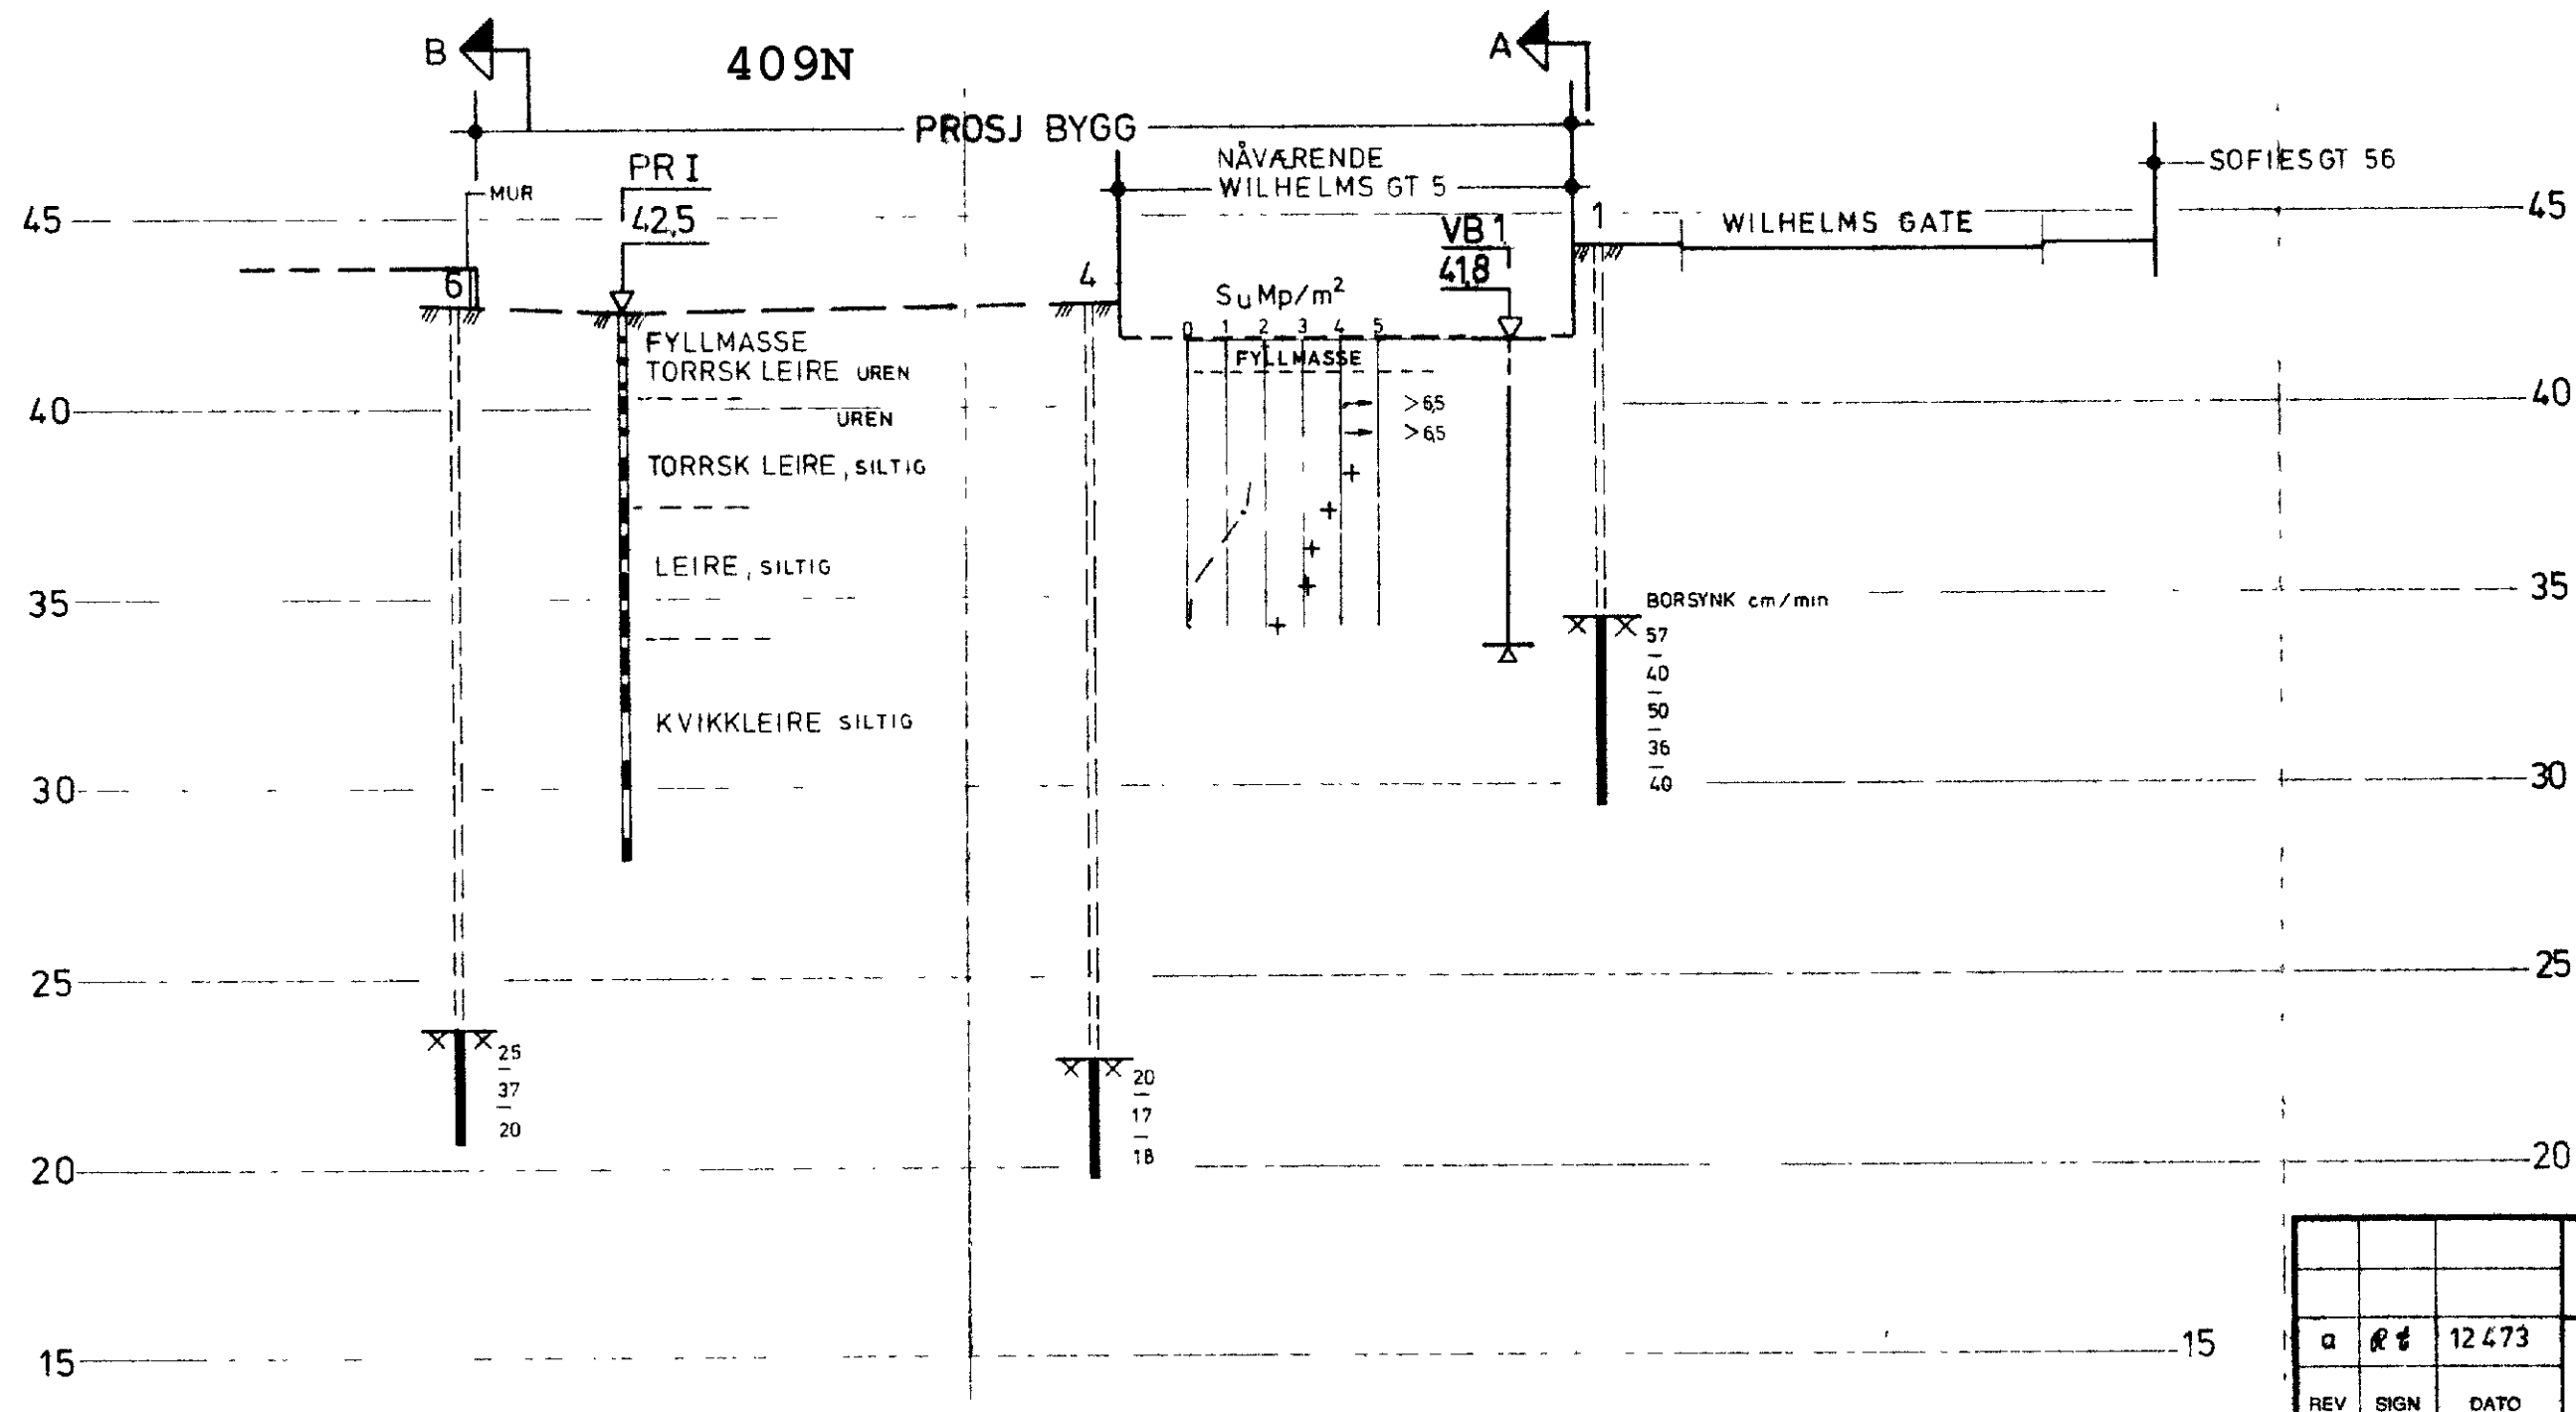

Denne tegning er vår eidepart og skal ikke
 leve ut uten vår tillatelse.
 Vårt ansvar er begrenset til det som er
 feil eller forklaringsløsninger som er
 på grunnlag av tegningen.

			PROFIL C - C			
a	rt	12 473	WILHELMSGT 5 OSLO			
REV	SIGN	DATO				
TEGNET						
KONTR						
MAL	1 200	NOTEBY		SAK NR	TEGN NR	REV
DATO 19 12 72		NORSK TEKNISK BYGGEKONTROLL A S		11587	4	a