


PROFIL C - C

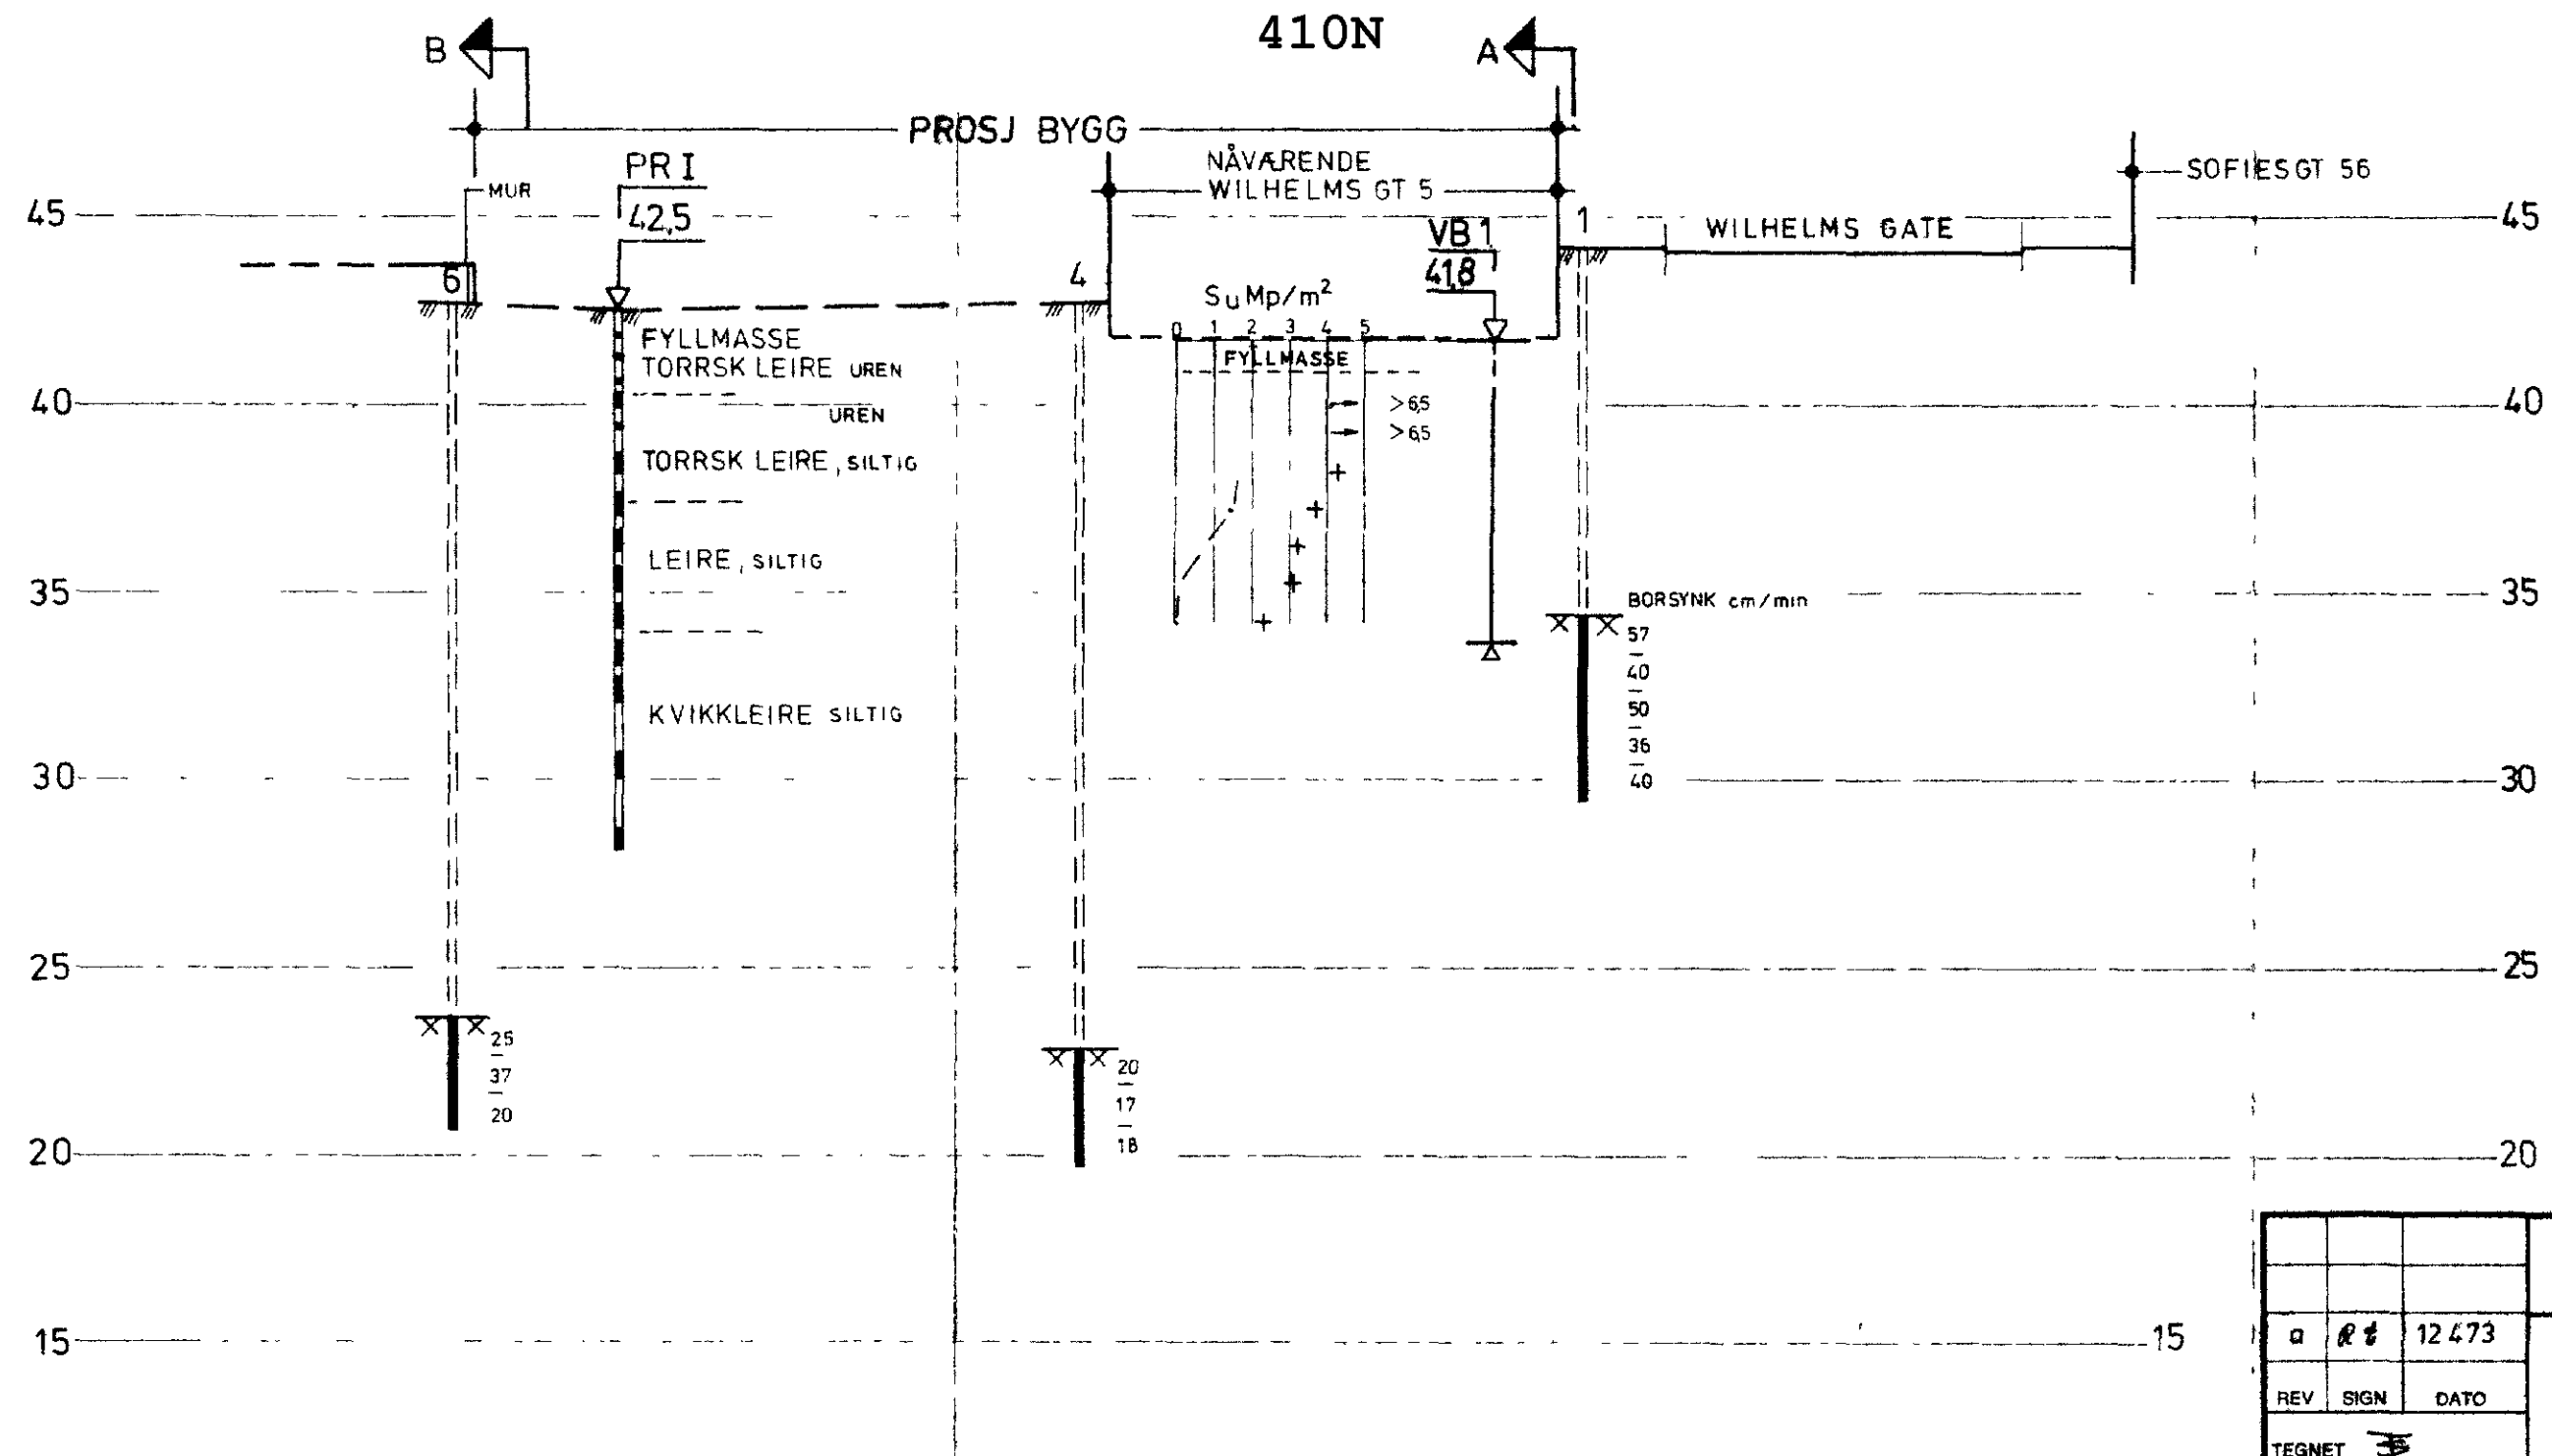

Denne tegning er vår eide og kan ikke
 leve ut uten vår tillatelse.
 Vår firma og våre ansatte er ikke
 feil eller for å gjøre feil, men vi er
 på grunnlag av tegningen.

			PROFIL C - C			
a	RT	12 473	WILHELMSGT 5 OSLO			
REV	SIGN	DATO				
TEGNET						
KONTR						
MÅL	1 200		NOTEBY		SAK NR	TEGN NR
NORSK TEKNISK BYGGEKONTROLL AS			11587		4	a
DATO 19 12 72						