


219S

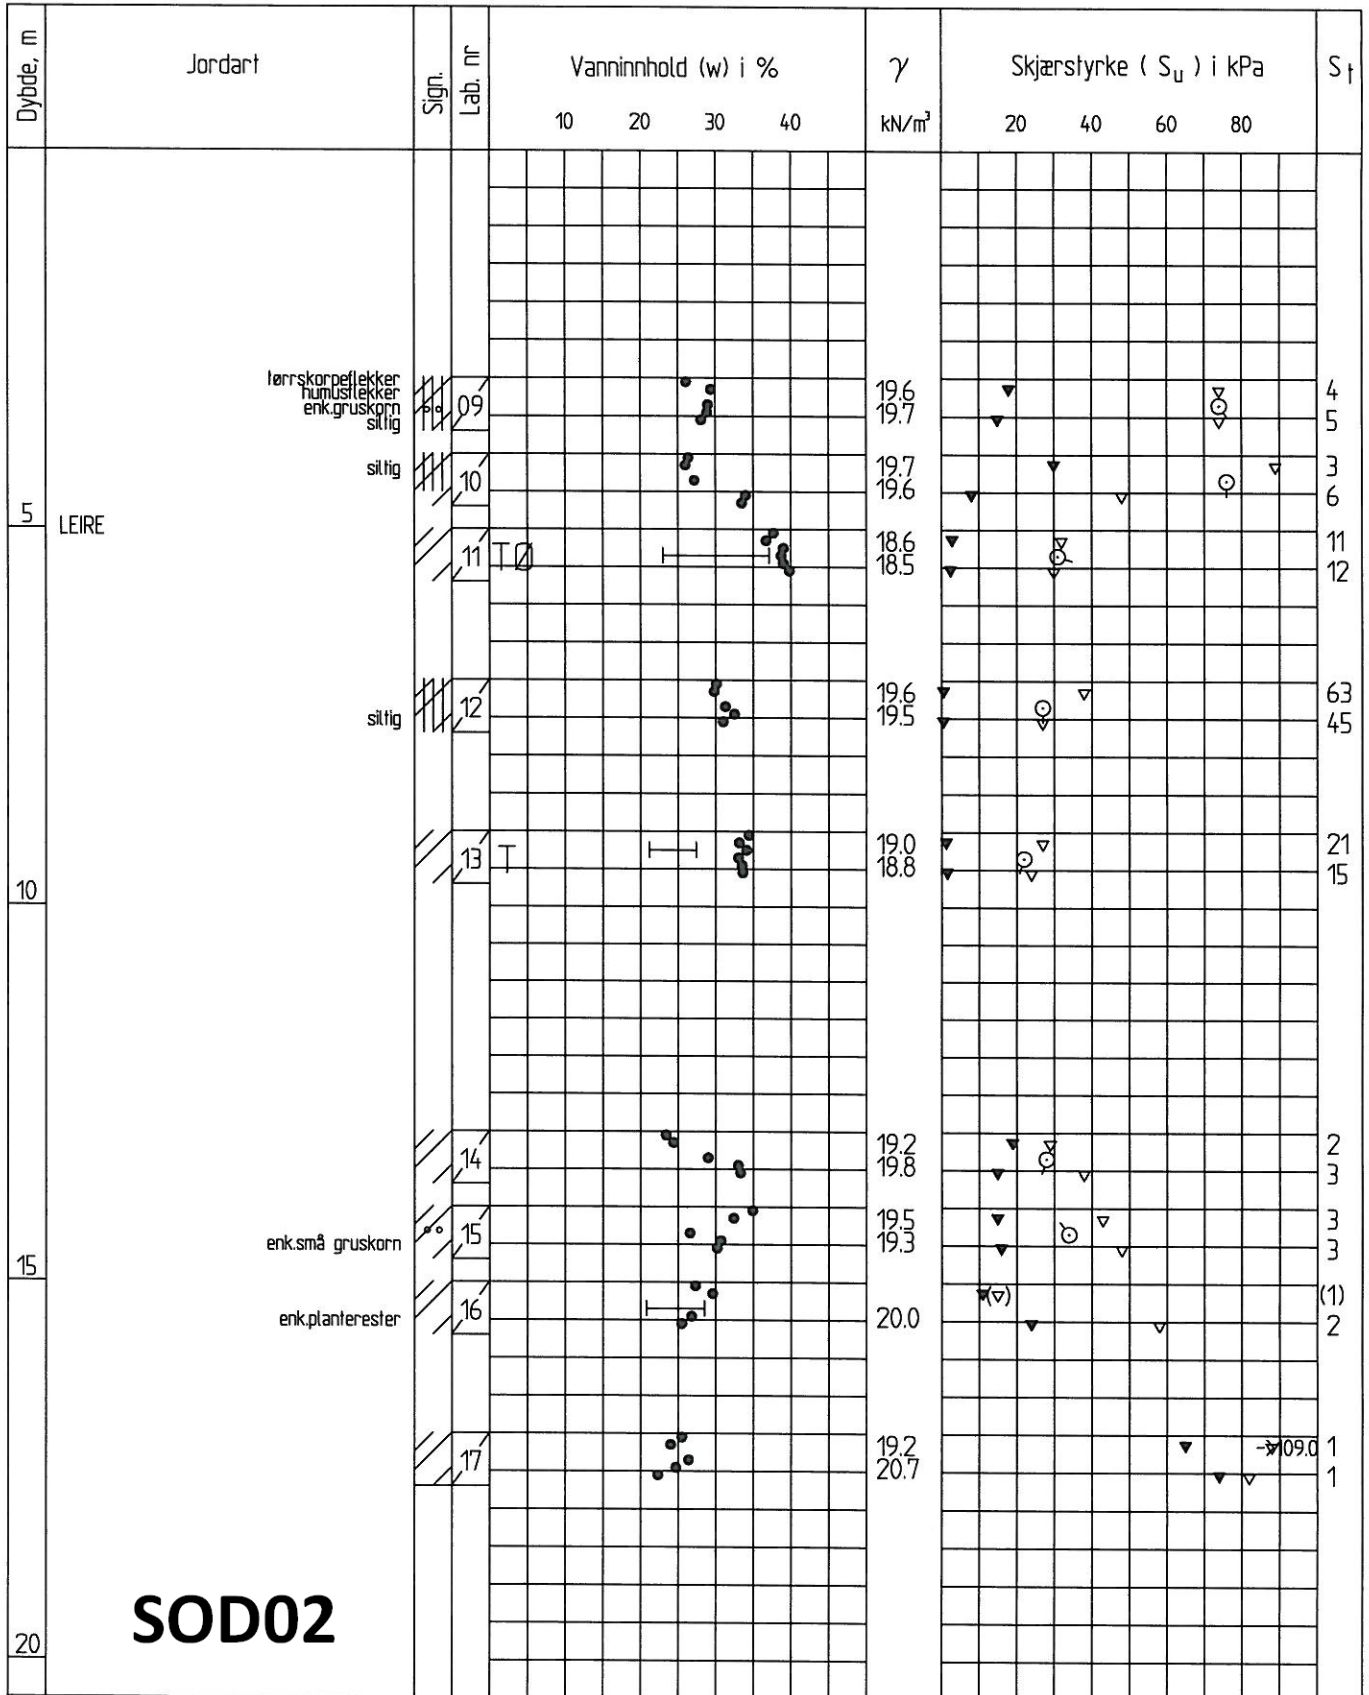

SOD02

Enkelt trykkforsøk : (strek angir def.% v/brudd)

Konusforsøk - Omrørt/uforstyrret: ∇ / ∇

Penetrometerforsøk Konsistensgrense w_p |-----| w_L

Andre forsøk:

T= Treaksialforsøk \emptyset = Ødometerforsøk

K= Kornfordeling

Rev.	Dato	Tekst	Utarb	Kontr	Godkj
	09.11.10		BVN		

Oppdrag nr. 6080030 Målestokk: 1:100 Status:

Jernbaneverket
Nytt dobbeltspor Oslo - Ski

BORPROFIL HULL NR.: 406

TERRENGHØYDE: +18.2 PRØVETYPE: 75/54mm



P.B. 7493 Mellomila 79
N-7018 Trondheim
TLF: 73 84 10 00 - FAX: 73 84 10 60
www.ramboll.no

Tegning nr.

430

Rev.