

\* NO: B3 III

640

Collets gt. 10


640

52 95a<sup>o</sup> 561

Grundboringskart for tomt nr. 10 Colletts gate

M. 1: 200

H E N R I C H S E N S G A T E

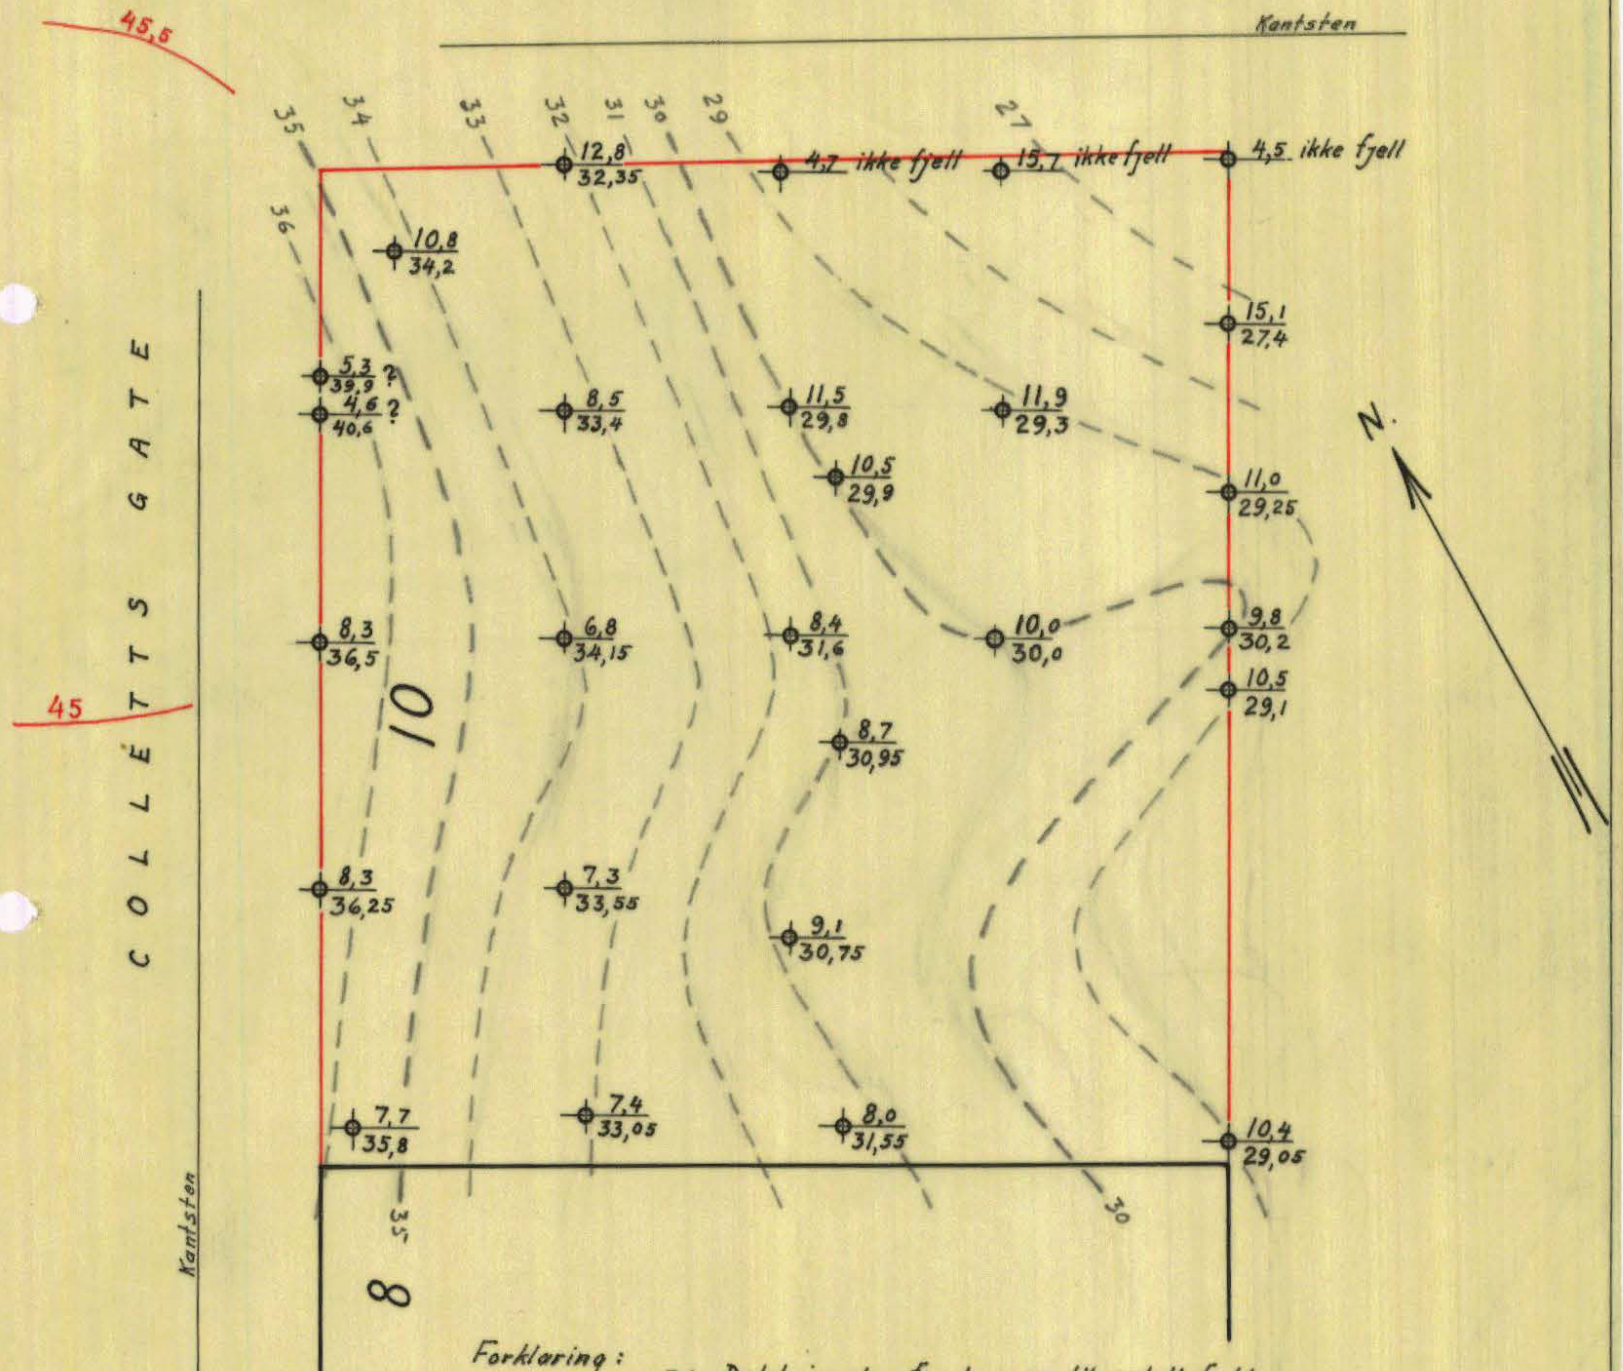

Forklaring:

7,4 Dybde i meter fra terrang til antatt fjell  
35,8 Kotehøide for ant. fjell referert til byens F.M.

--- Supponerte fjeldkoter 1 m. interv.

— Tomtegranser i h.t. målebrev

45 Koter for gatens nuværende høide

Oslo, januar 1928

Oscar Karp