

Geoteam
31136
Mariboestgt. 6-8

NO: C 7 IV

09/11/88



TEGNFORKLARING

- ★ FJELLKONTROLLBORING
- ENKEL SONDERING
- ⊙ PRØVESERIE
- ⊕ PORETRYKSMÅLING
- PRØVEGROP MED FJELLPRØVE
- R RADONMÅLING


- ★ 7,0 ANTATT FJELLKOTE FRA NÅVÆRENDE BORINGER
- ⊙ 9 ANTATT FJELLKOTE FRA TIDLIGERE BORINGER (UNDERGRUNNSKARTVERKET, GEOTEKNISK KONTOR, OSLO KOMMUNE)

MERK: DE OPTEGNEDE FJELLKOTENE SKRIVER SEG FRA UNDERGRUNNSKARTVERKET, OG BASERER SEG PÅ DE TIDLIGERE BORINGENE

KARTGRUNNLAG:
OSLO OPPMÅLINGSVESEN, KARTBLAD NOC 1-4

c			
b			
a			
Rev.	Dato	Sign.	
Oppdragsgiver: MARAN-ATA / NEPAS			
Anlegg: MENIGHETSSAL, KONTOR OG FORRETNINGSBYGG			
Sted: MARIBOES GATE 6-8, OSLO			
SITUASJONSPLAN MED BORINGER OG FJELLKOTER		Målestokk	Målt.
		1 : 500	Beregn.
			Tegn. G.B.M
			Kfr.
		Tegn. nr.	31136 - 3

A/s GEOTEAM
GEODESI GEOFYSIKK GEOTEKNIKK INGENIØRGEOLOGI

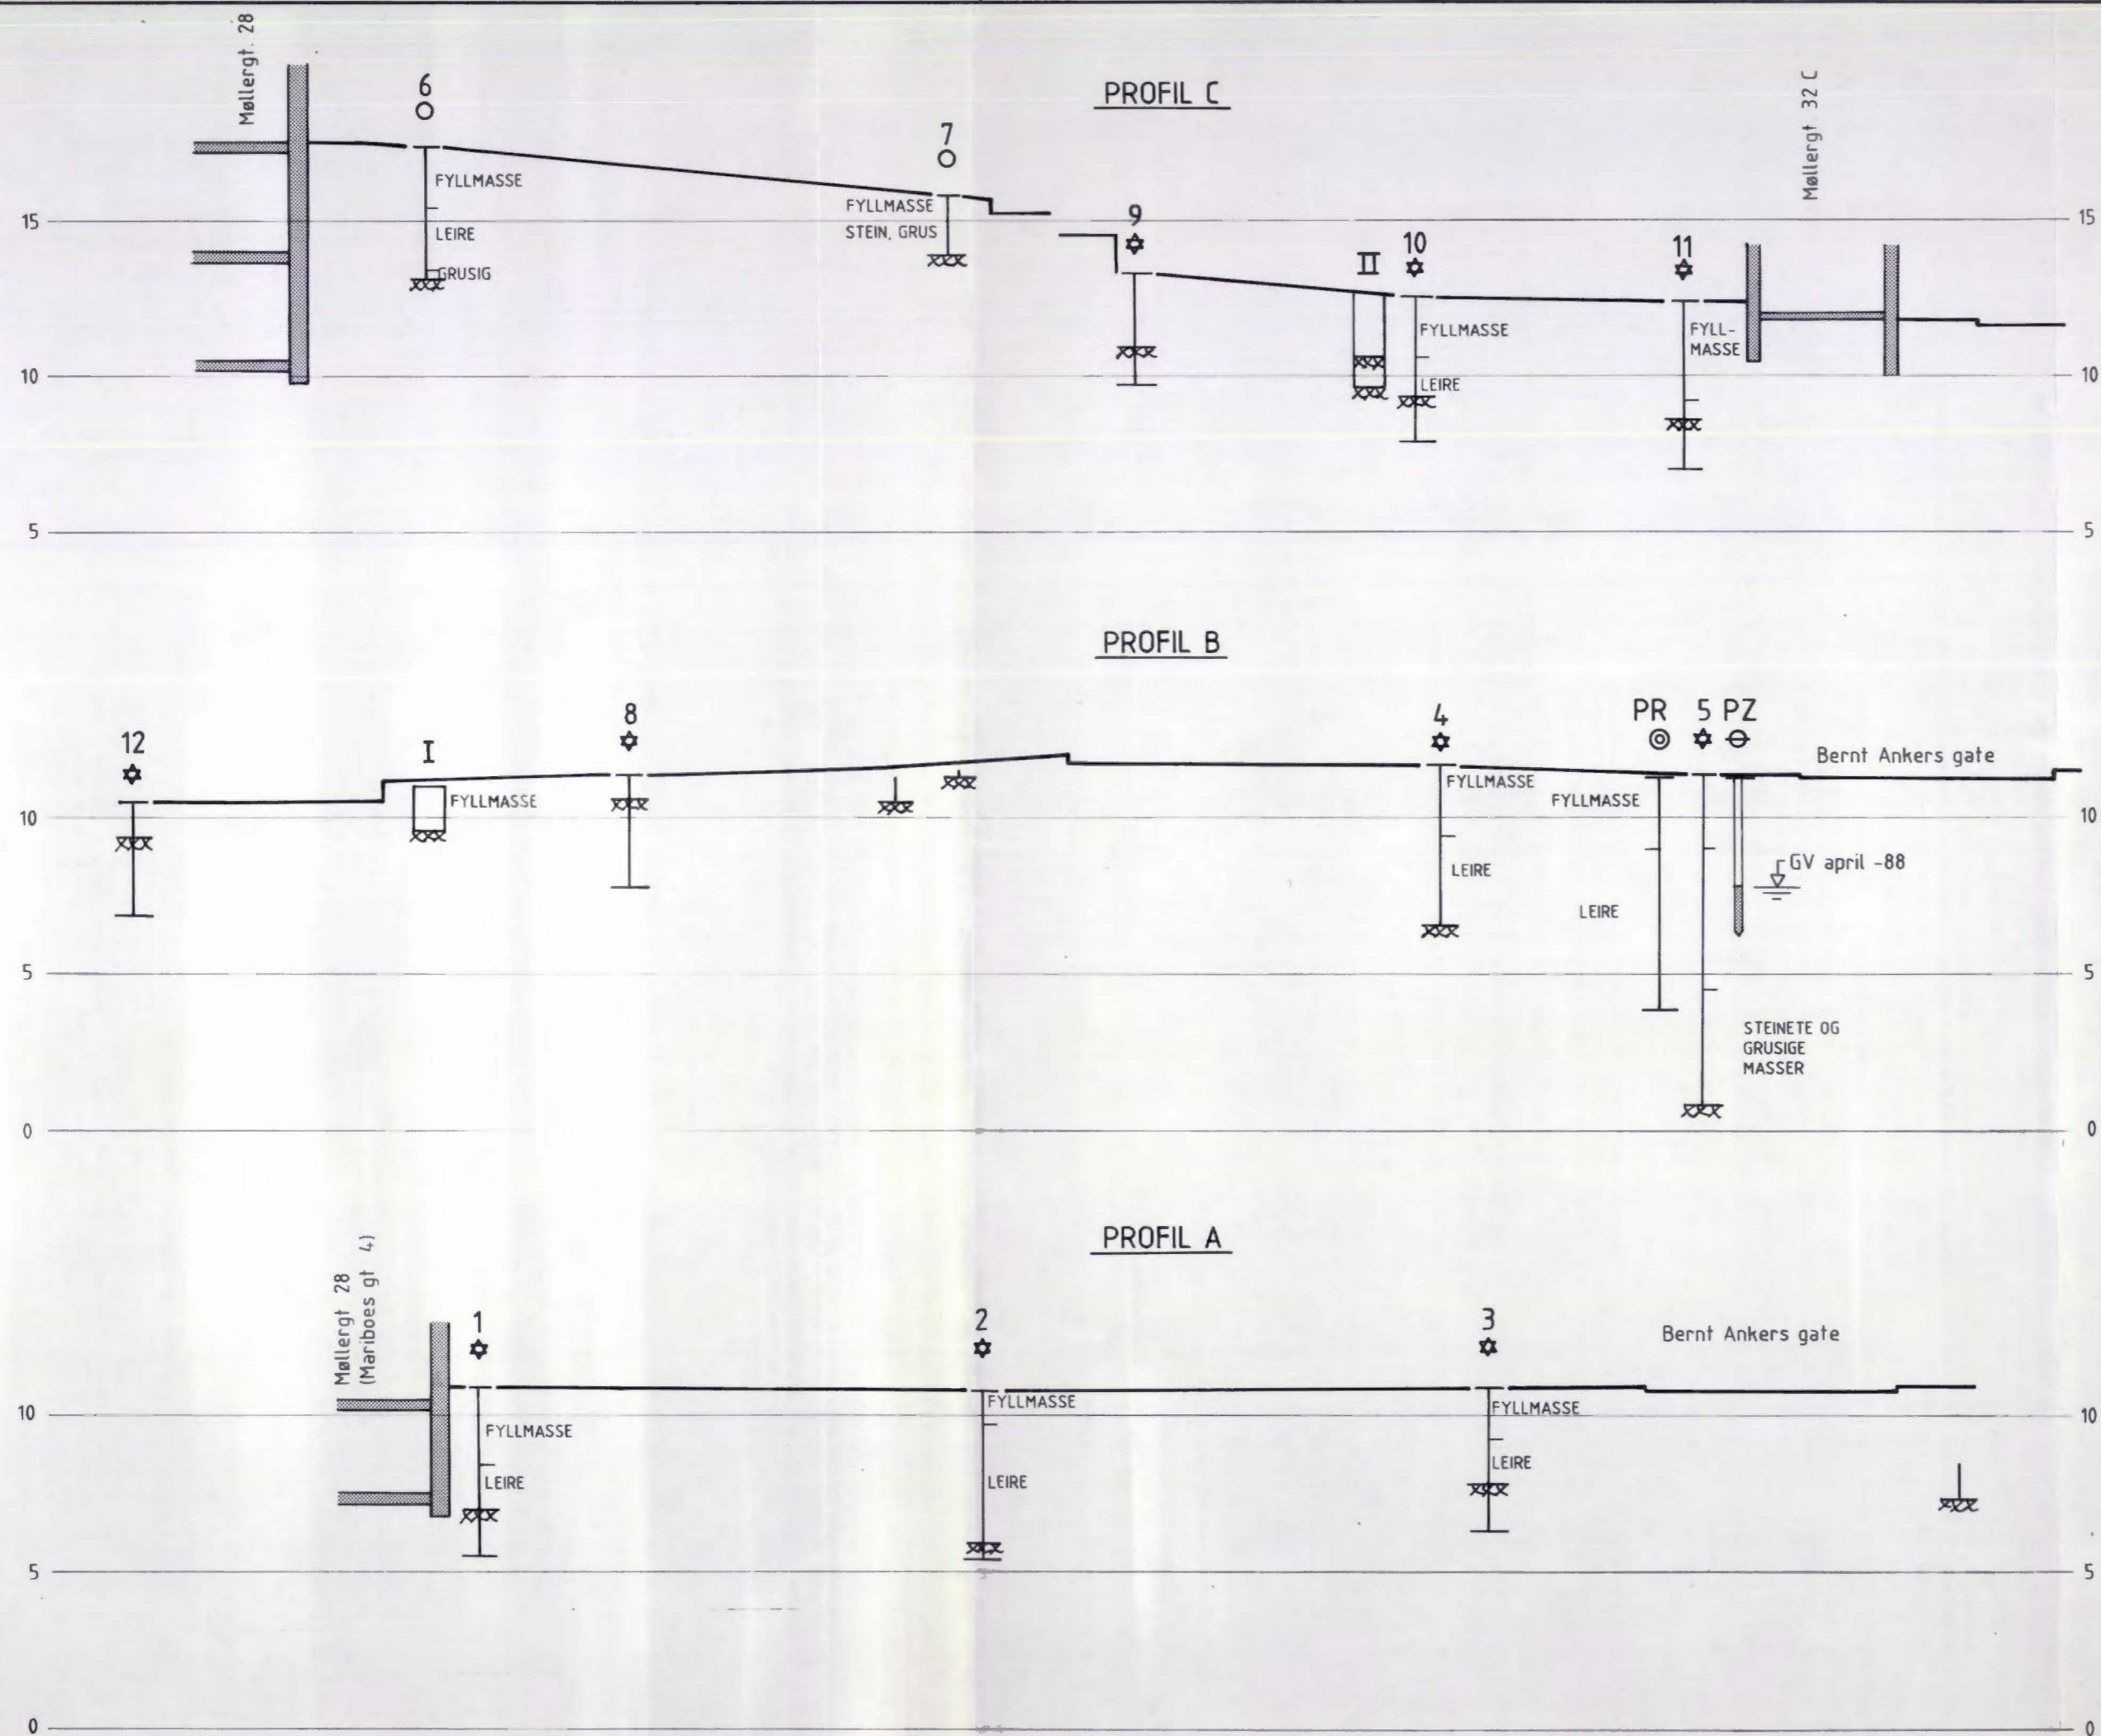

TEGNFORKLARING:

- ☆ FJELLKONTROLLBORING
- ENKEL SONDERING
- ⊙ PRØVESERIE
- ⊖ PORETRYKSMÅLING
- xxx BORET I FJELL

c					
b					
a					
Rev.	Dato	Sign.			
Oppdragsgiver: MARAN-ATA / NEPAS					
Anlegg: MENIGHETSSAL, KONTOR OG FORRETNINGSBYGG					
Sted: MARIBOES GATE 6-8, OSLO					
PROFILER MED RESULTATER AV BORINGER			Målestokk	Målt.	
			1 : 200	Beregn.	
A/s GEOTEAM <small>GEODESI GEOFYSIKK GEOTEKNIKK INGENIØRGEOLOGI</small>			Tegn. G.B.M	24/5-88	
			Kfr.		
Tegn. nr.			31136 - 5		