

SO.C3

N. S. B.

Gk 667

NSB.

Undergang v/Grønlibrygga.


8. 10. 1948

Uthæstet
Lindholm
1948

SO.C3, II

X

overført Lima Feb/57

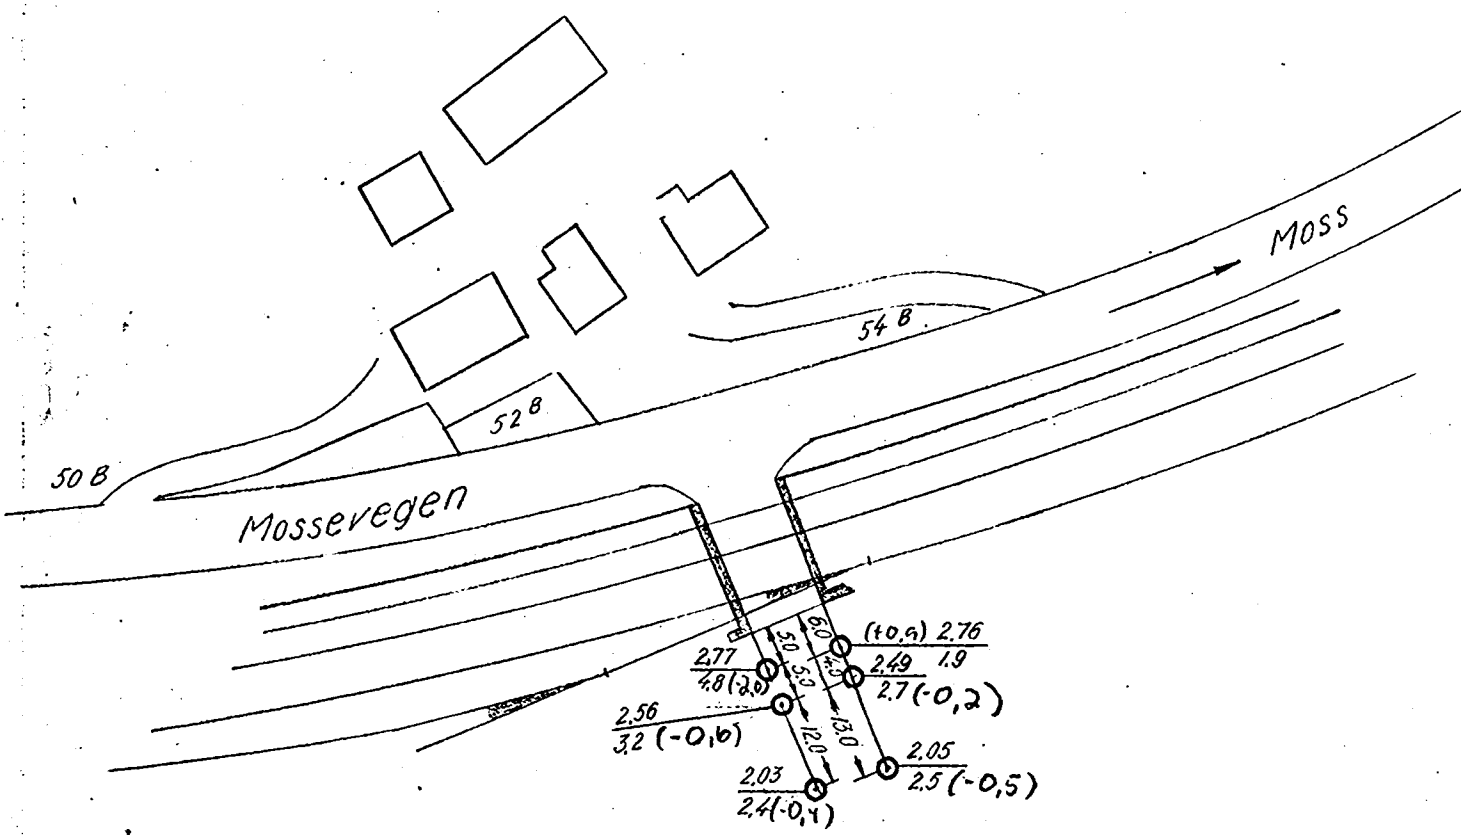

Terrenghöyde
Boret dybde i meter.

Samtlige borer, utfört med slagbor til stor stein eller fjell.

Grunnbøringskart		Målestokk	Boret K.K. Okt 1948
Ungang Grønlibrygga		1:1000	Tegn K.K. 7/10 1948
Norges Statsbaner — Banedirektøren		Erstatning for:	
Geotekniske kontor		GK 667	
Oslo 8/10 - 1948		Erstattet av:	
W. Kvern-Haug			

9/10 1948