


Storgata 14-16

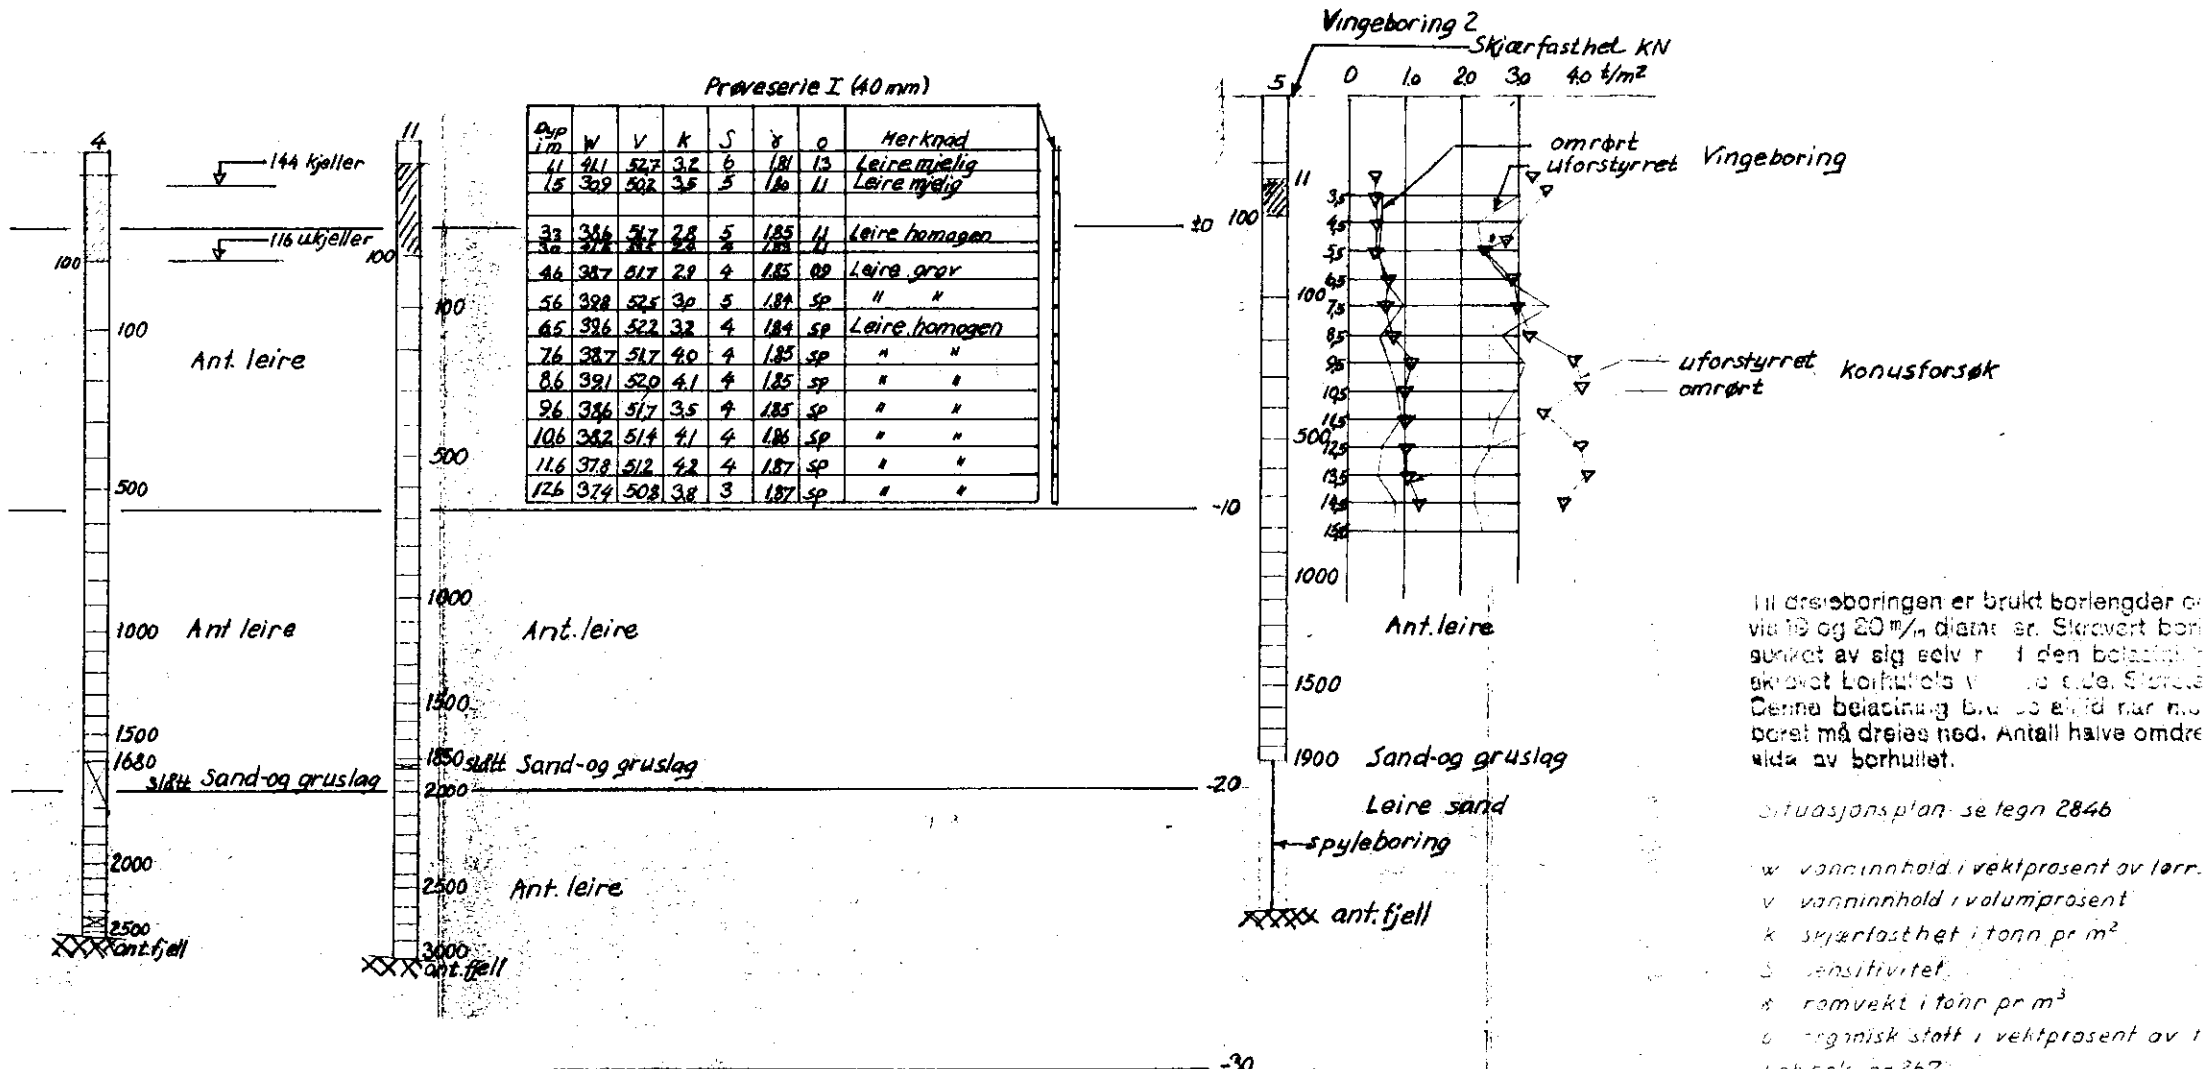

Ill dreieboringen er brukt borlengder av via 10 og 20 mm diameter. Skravert bor sunkt av sig selv i den belastning skrevet forhølet v. 10 og 20. Skravert Denne belastning bli 20 eller 40 når må boret må dreies ned. Antall halve omdre vider av borhullet.

Situasjonsplan se tegn 2846

- w vanninnhold i vektprosent av tørr.
  - v vanninnhold i volumprosent
  - k skjærfasthet i tonn pr m<sup>2</sup>
  - s sensitivitet
  - γ romvekt i tonn pr m<sup>3</sup>
  - o organisk stoff i vektprosent av 1
- Løsbok nr 267  
Borlök nr 244 & 2853  
Geoteknisk utredning av 21.55 ved

Storgata 14-16

2847 Profila A (1955)

TEKNIISK BYGGEKONTROLL