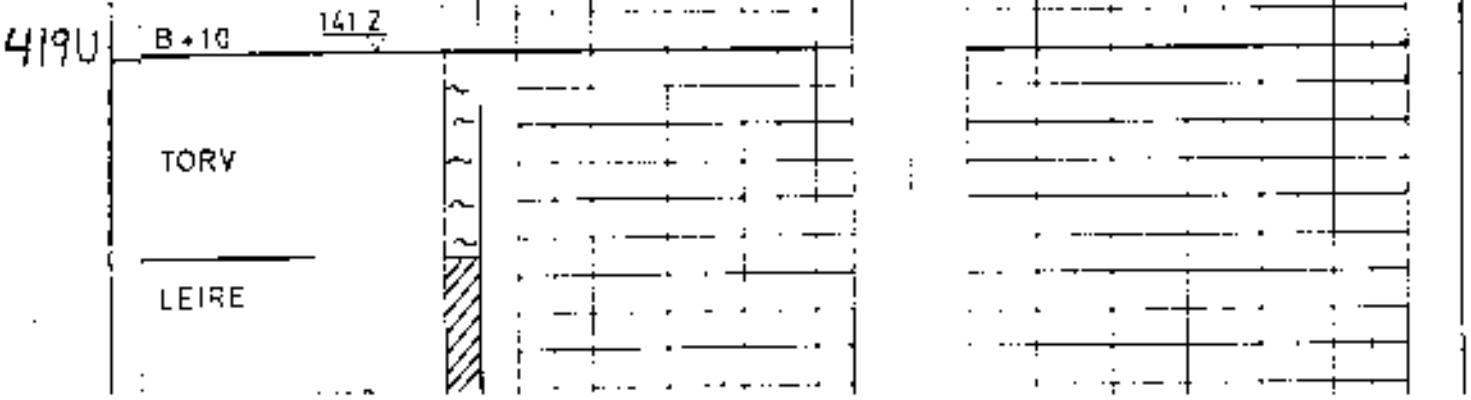
419U
B+10
141 Z
TORV
LEIRE

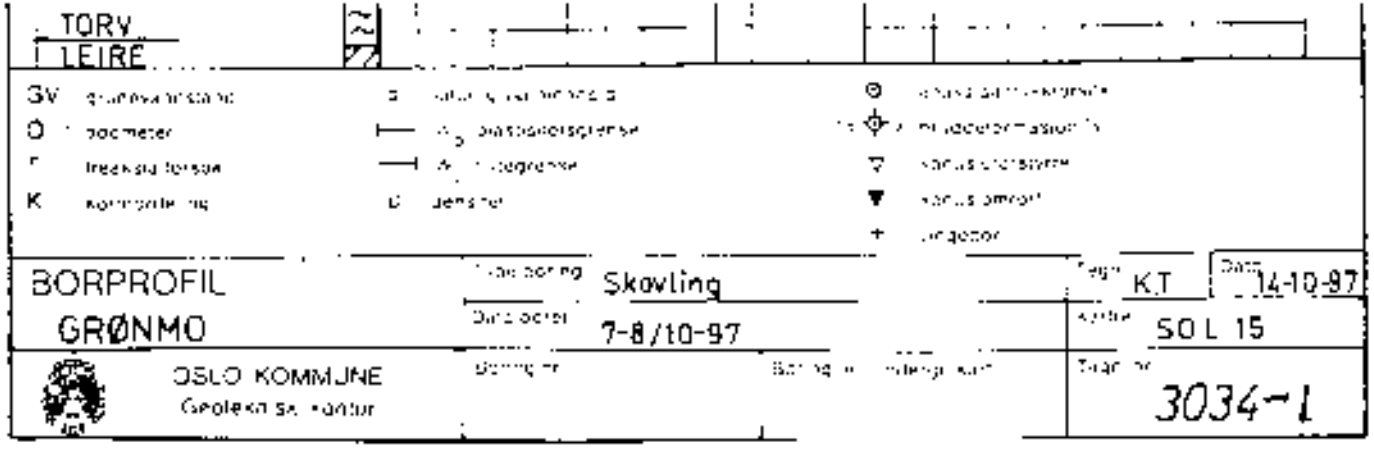
TORV
LEIRE
SV
O
F
K
BORPROFIL
GRØNMO
Skøyting
7-8/10-97
KT
14-10-97
SOL 15
OSLO KOMMUNE
Geoteknisk kontor
3034-1