NOTEBY 8210-3
1970

PROFIL B-B

NV EI

105 N

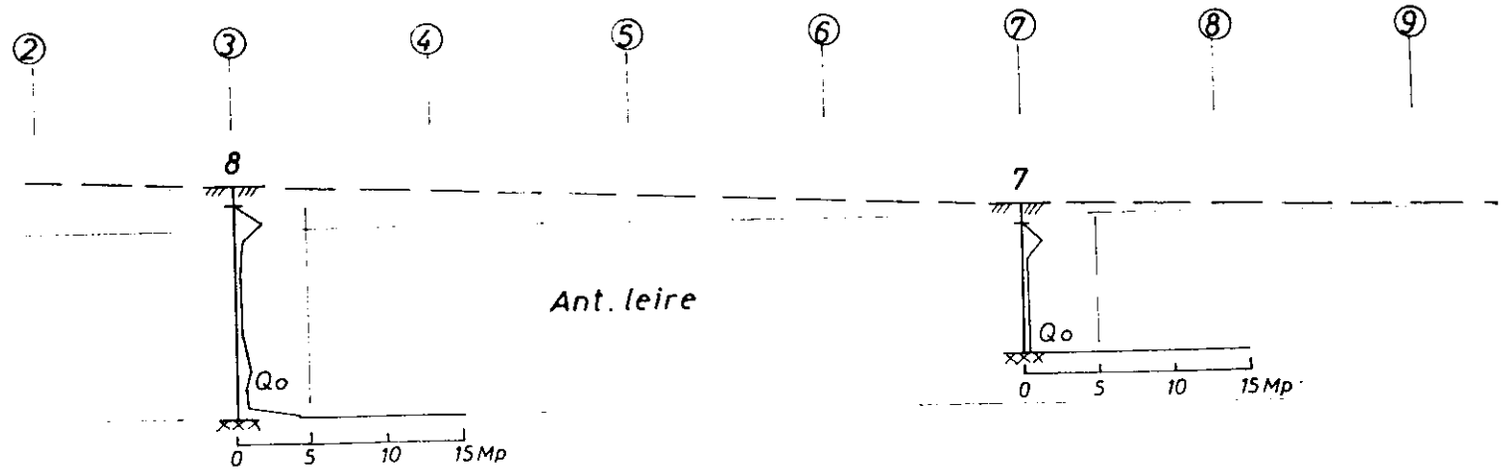

PROFIL A-A

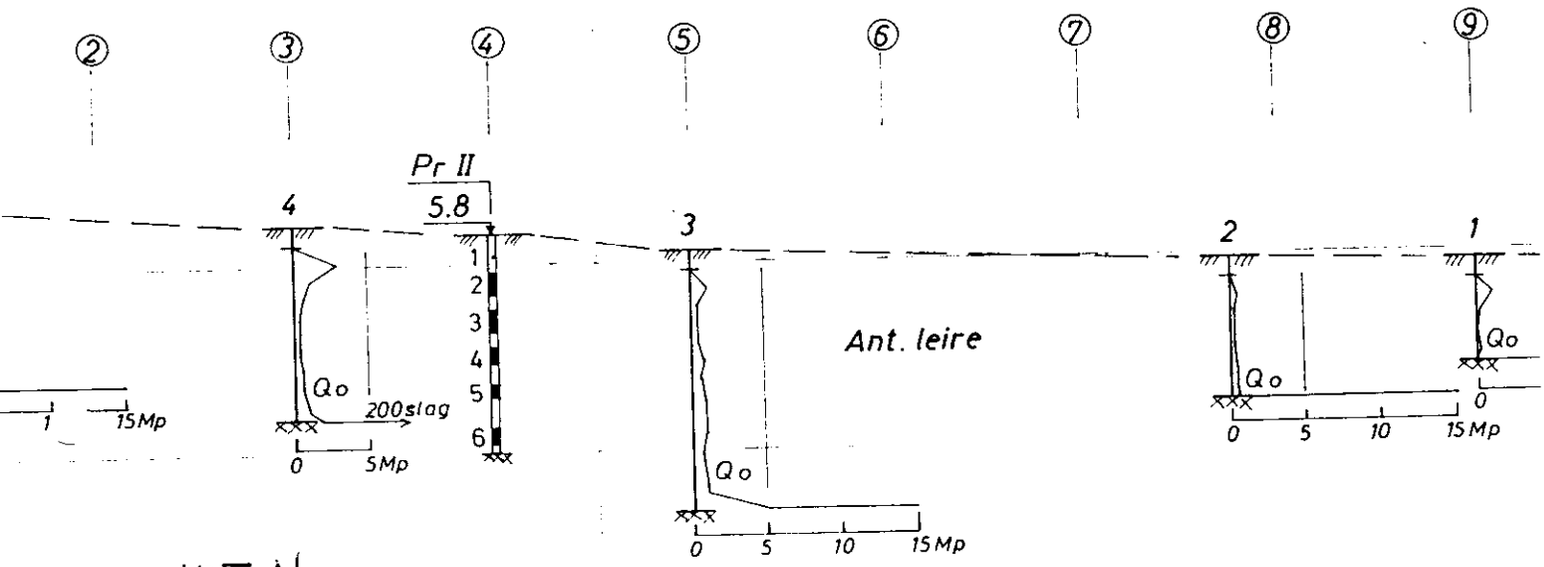

105 N

Prøveserie II Terreng (B. kote: +5.8

Dybde i m.	Materiale	Prøve	Vanninnhold % (20 – 60)	n %	γ t/m³	Skjærfasthet Mp/m² (1 2 3 4 5)	S_r	S_t	O
1	SILT m/org.matr.	1							
	TØRRSKORPELEIRE	2				13			
2		3					0.31	6.7	
3	LEIRE siltig —"—	4							
4		5					0.03	33	
5	KVIKKLEIRE	6					0.01	>100	
6									