


BORING NR. PR.IF
 DREI DATO 21.12.72

GEOTEKNISKE DATA

BORPLAN NF
 11407 F

ERRENGKOTE
 UNNKOTE

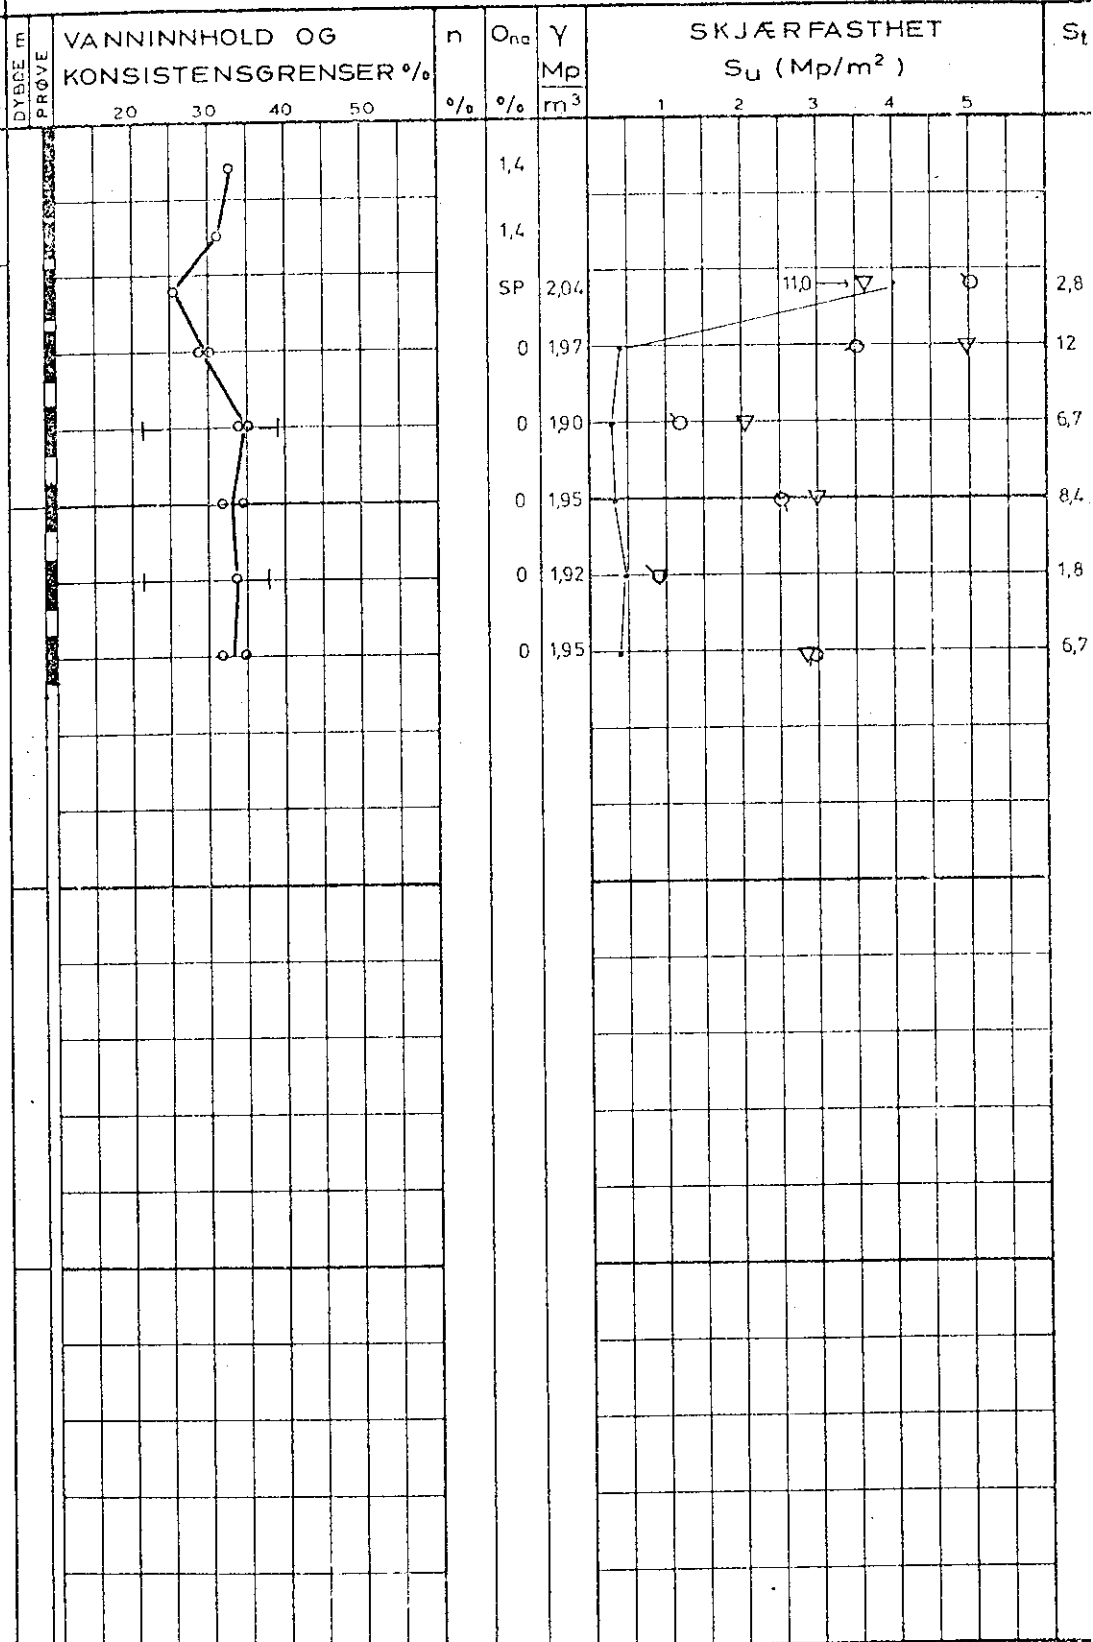

BYLLING:
 ØRRSK.LEIRE, SILTIG-UREN
 MURSTEINSBITER

LEIRE SILTIG

LEIRE SAND OG GRUSKORN

PROVESERIE
 SKOVLEBORING
 PRØVEGRØP
 VINGEBORING

○ NATURLIG VANNINNHOOLD
 (W_F) FINHETSTALL ELLER
 (W_L) FLYTEGRENSE
 (W_P) UTRULLINGSGRENSE
 ELLER (W) KONUSGRENSE

n - PORØSITET
 O_{h0} HUMUSINNHOOLD
 (NATRONLUTMET.)
 γ - TOTAL ROMVEKT
 γ_d TØRR ROMVEKT

▽ KONUSFORSØK
 ○ TRYKKFORSØK
 15-5 DEFORMASJON VED BRUDD
 10
 + VINGEBORING
 · OMRØRT SKJÆRFESTHET
 S_t SENSITIVITET

TRIAKSIALFORSØK P - PERMEABILITETSFORSØK K - KORNGRADERING T - TRIAKSIALFORSØK

KONTR.

TEGNET
 L.T.

DATO
 8-3-73

MÅL
 1:100

SAK NR.
 11407F

TEGN.
 NR.

REV.