

NOTE BY

1 1 1 5 5


NO,L7,II


Norsk Engross & Import A/S
Stålfjæra 16

7. sept. 1971

Tilhører Undergrundskartverket
Må ikke fjernes

NO,L-7 II
overf. aug 92
* 56

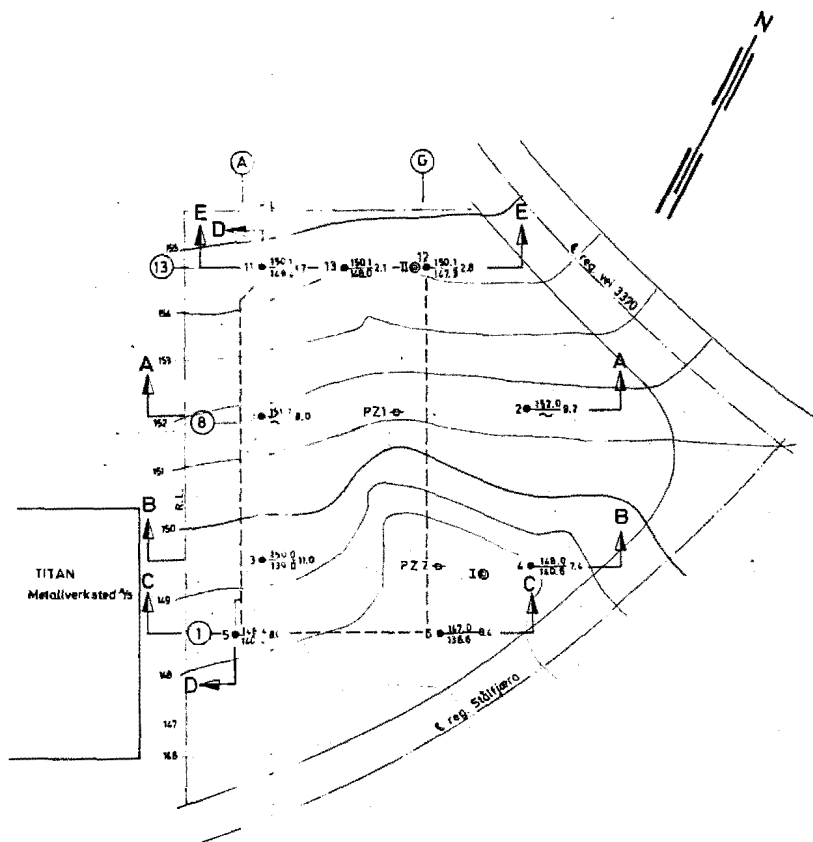

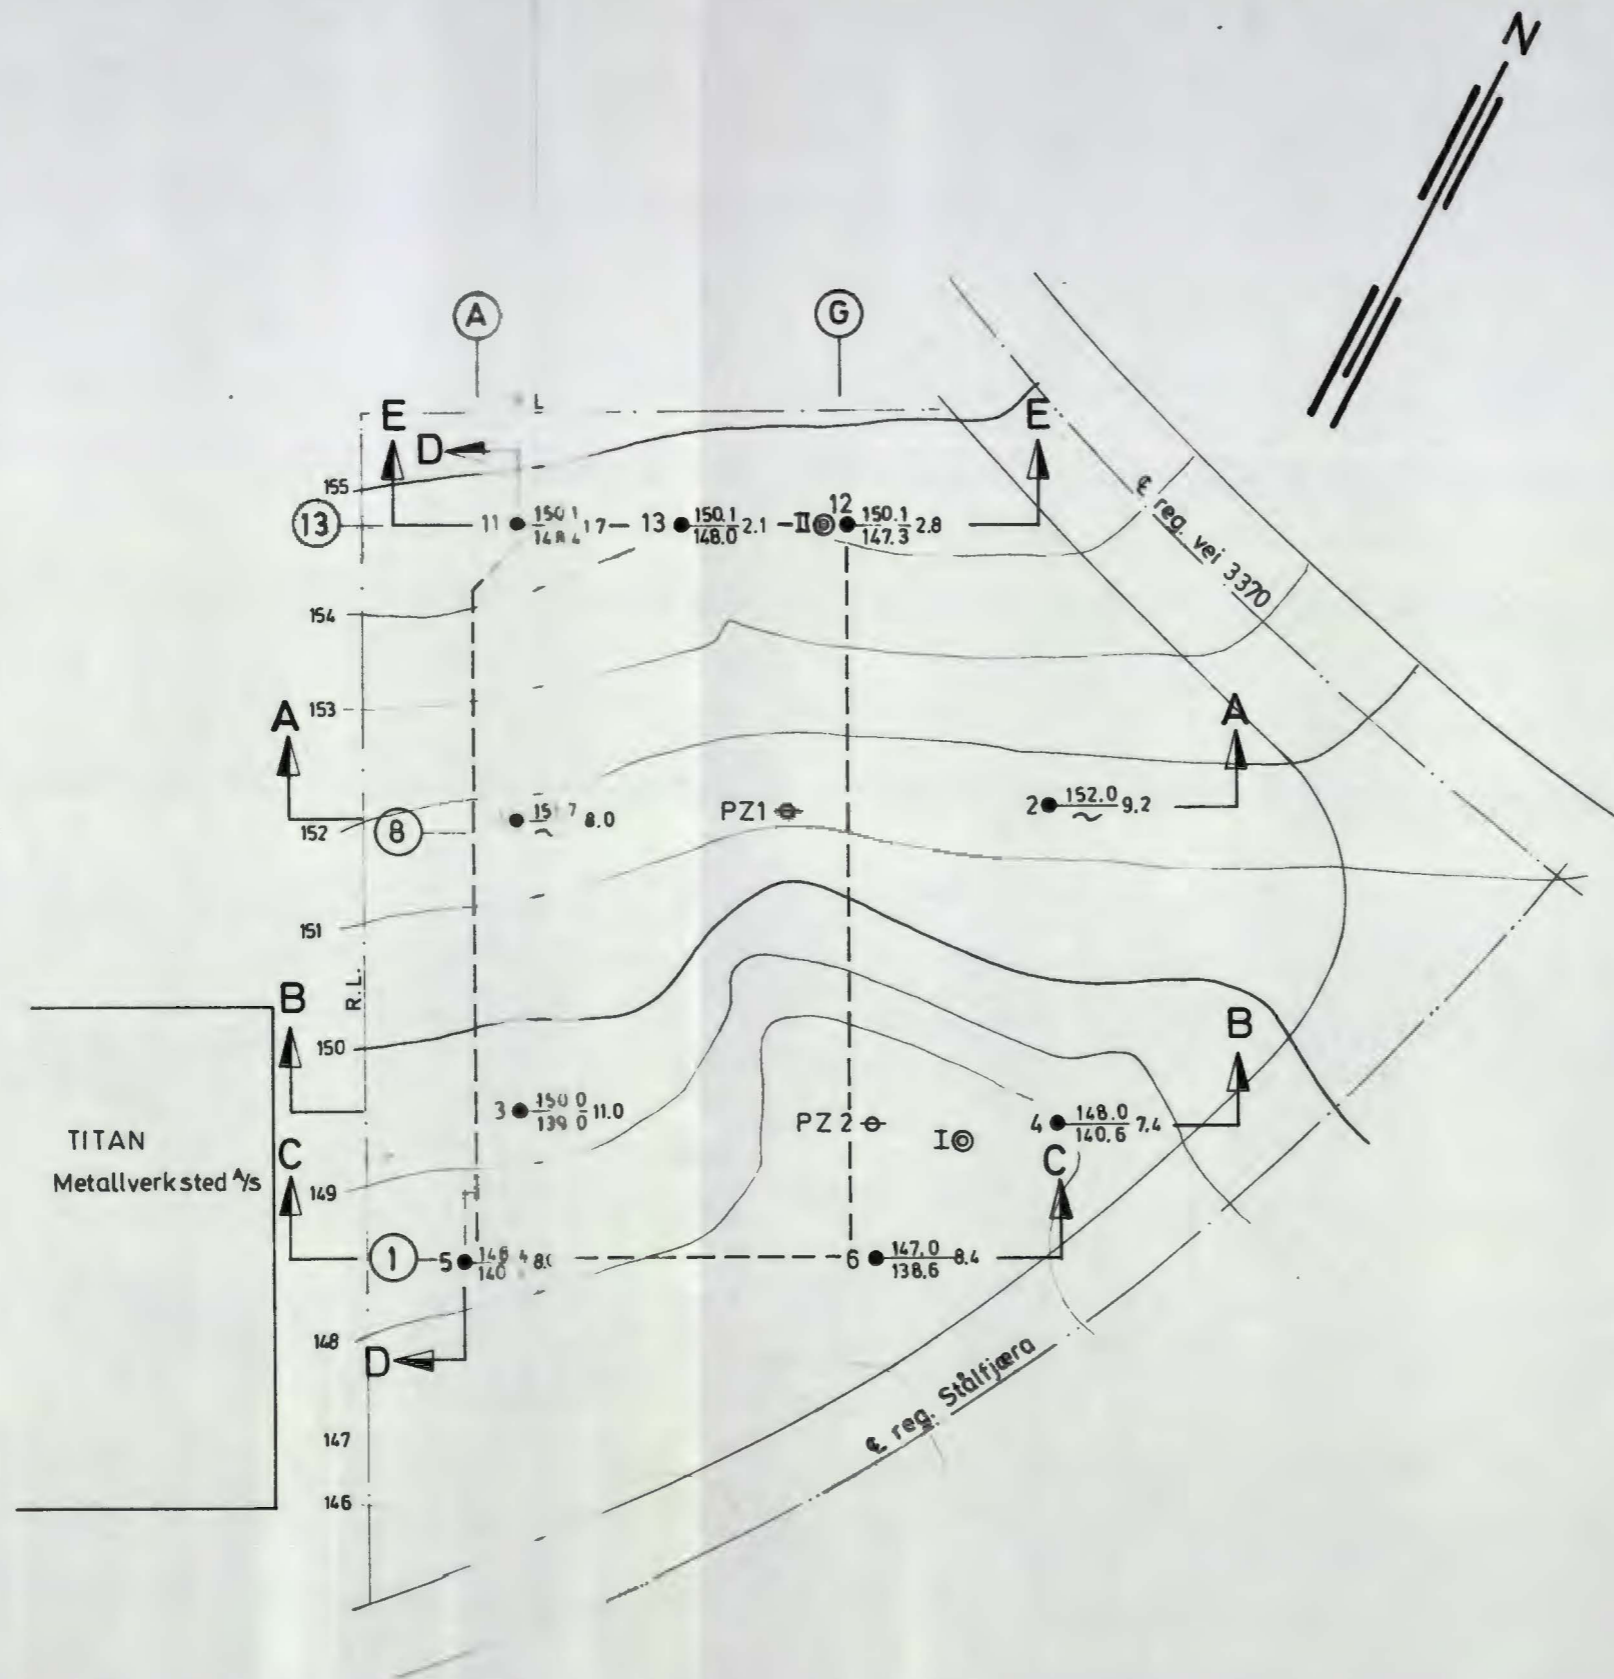

Boringer 1-6 utført 1962, rap. 4868

Boringer 11-13 viser terreng etter utgraving.

- Dreiesondering ☆ Fjellkontrollboring ⊙ Prøveserie + Vingeboring
- Enkel sondering ⊕ Kjerneboring □ Prøvegrop ⊖ Poretrykksmåling
- ▼ Ramsondering

Borhull nr. $\frac{\text{Terreng (Bunn) kote}}{\text{Antatt fjellkote}}$ Boret dybde + (boret i fjell)

Borbok nr. 1759 4348

Lab. bok nr. 604 951

Kartgrunnlag: Siv. ing. Arne Neegård A/s tegn. 803-24

Utgangspunkt for nivellement: P.P. 5318 H=157.670

P.P. H=151.50 (påvist av byggeleder)

Denne tegning er vår eiendom og skal ikke

leveres ferdigmann uten vårt samtykke.

Vårt firma overtar intet ansvar for mulige

feil eller for de konklusjoner som trekkes

på grunnlag av tegningen.


Bokst.	Forandring	Dato	Bokst.	Forandring	Dato

Norsk Engros & Import A/s
Stålfjæra 16
Borplan

Målestokk	Tegn. <i>G.T.</i>	Dato <i>7/9-71</i>
1:500	Trac.	
	Kfr.	

NORSK TEKNISK BYGGEKONTROLL A/S
JAN FRIIS

11155-1

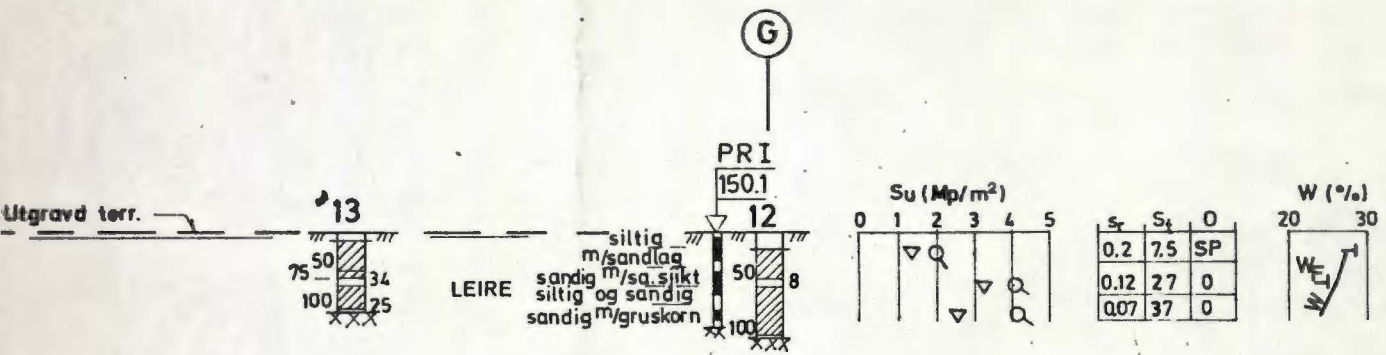


Denne tegning er vår eiendom og skal ikke leveres fremmedmann uten vårt samtykke. Vårt firma påtar seg ikke ansvar for mulige feil eller for de konklusjoner som trekkes på grunnlag av tegningen.


Denne tegning er vår eiendom og skal ikke leveres fremmedmann uten vårt samtykke. Vårt firma påtar seg ikke ansvar for mulige feil eller for de konklusjoner som trekkes på grunnlag av tegningen.

Stålfjæra 16
 Profil EE
 M:1:200
 11155-4

Profil A-A

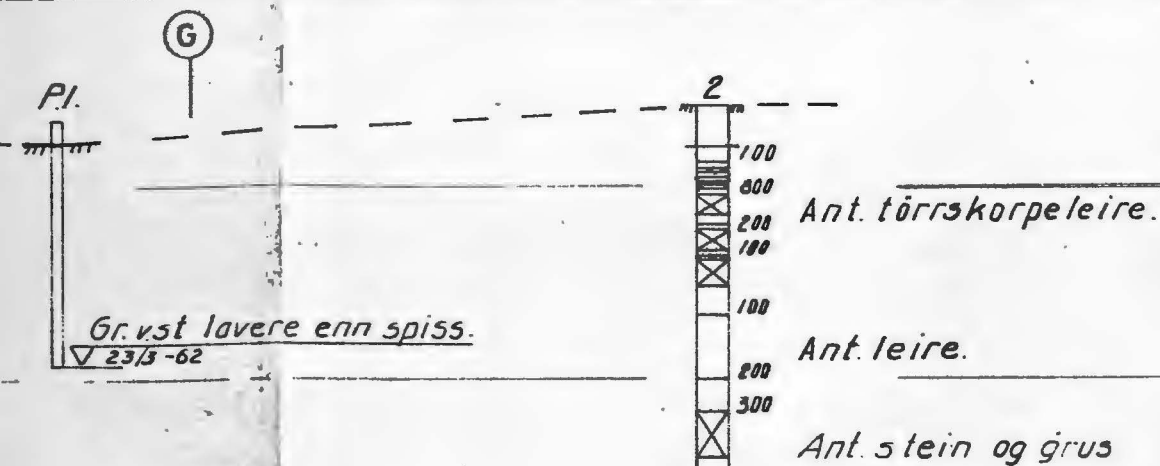

Profil B-B

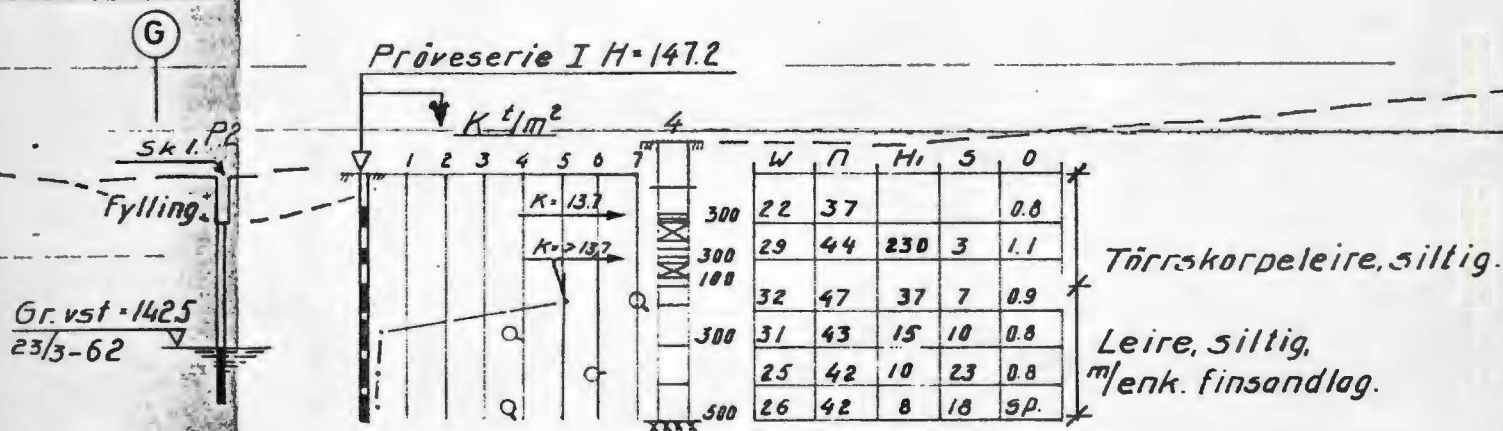

Denne tegning er vår eiendom og skal ikke leveres fremmede. Vær oppmerksom på at alle målinger er utført på grunnlag av tegningen.

Bokst.	Forandring	Dato	Bokst.	Forandring	Dato
Norsk Engros & Import A/s Stålfjæra 16 Profil A-A og B-B			Målestokk 1:200	Tegn. <i>C.T.</i> Trac. Kfr.	Dato <i>7/9-71</i>
NORSK TEKNISK BYGGEKONTROLL A/S JAN FRIIS Thv. Meyersgt. 9, Oslo 5			11155-2		