


SOC1

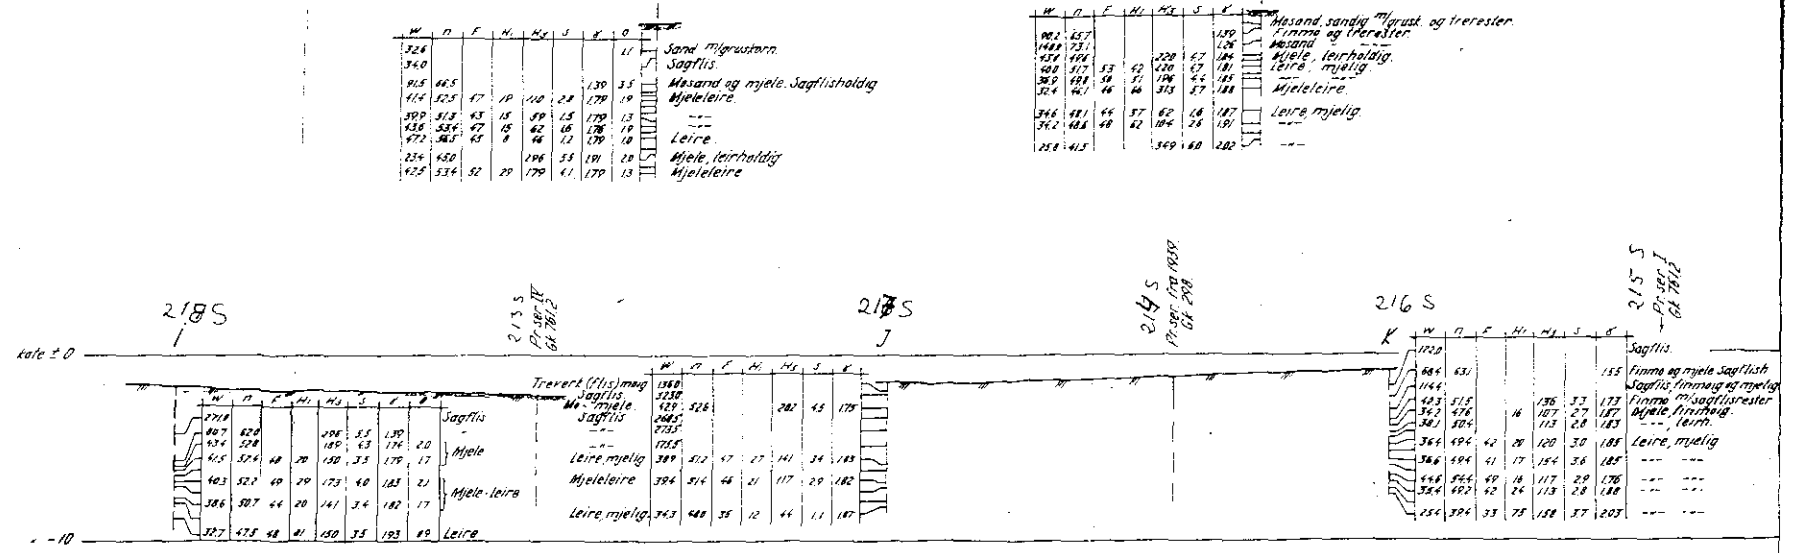

SOC 2 II

Lukket løp for Akerselva.
 Grunnundersøkelse.

Målestokk 1:200.
 Tegning 1:500.

Norges Statsbåner - Banedirektoratet
 Geoteknisk kontor
 Oslo 216 1953

Gk 7613