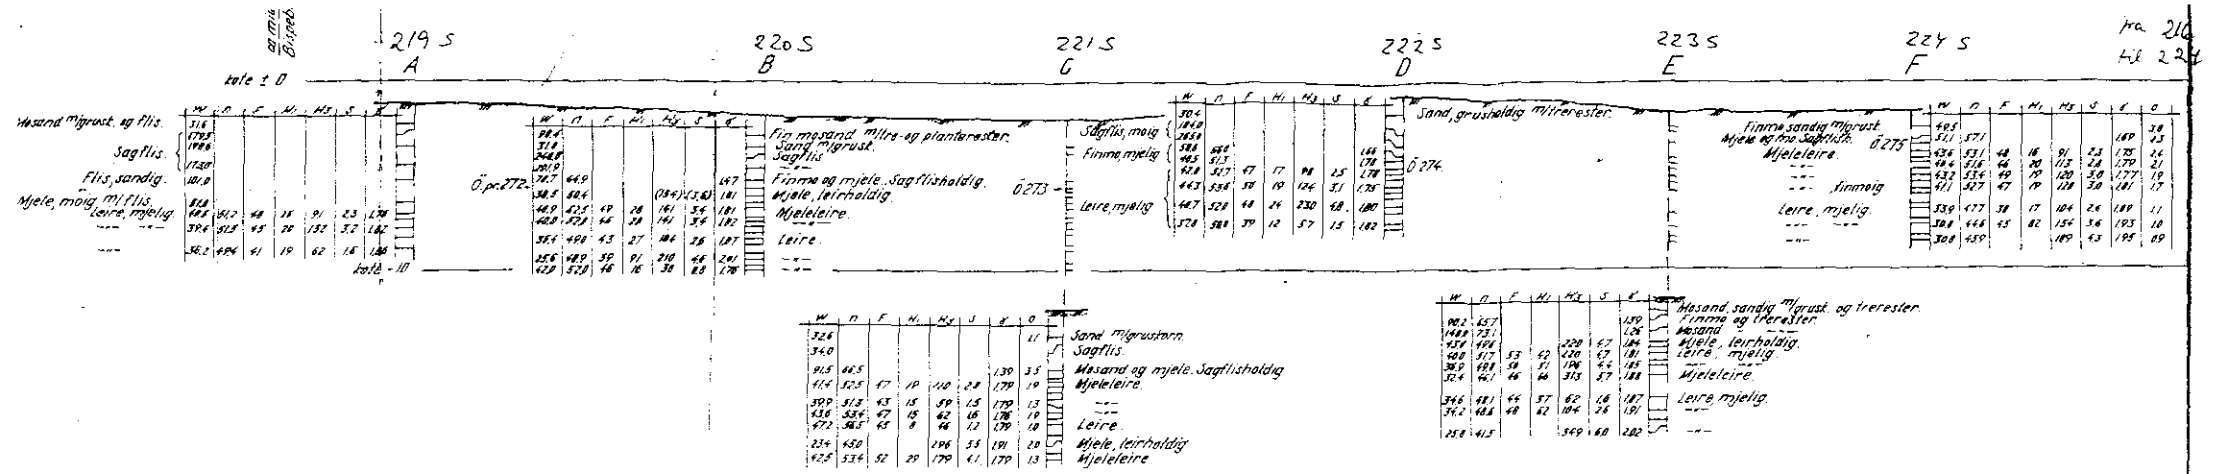

SOC1

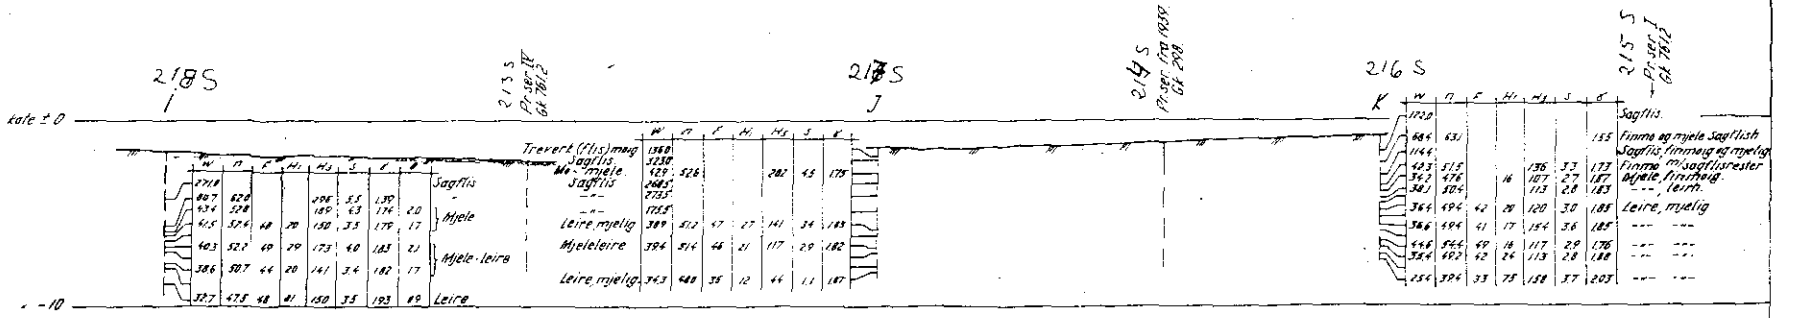

SO:C 2 II

Lukket löp for Akerselva. Grunnundersökelse.	Målestokk 1:200. 1:500.	Tegn. Nov.-des. 1957. Tegn. 24/1-1958.
Norges Statsbaner — Baneavdelingen Geoteknisk kontor Oslo 12/4 1959		Gk 7613