

GEOTEAM

2445

Markus pleiehjem

Geitmyrsvn. 67

NO:B41




op. juni 87
D

Odontologisk institutt


79,0
76,3 0,7




PROFIL I

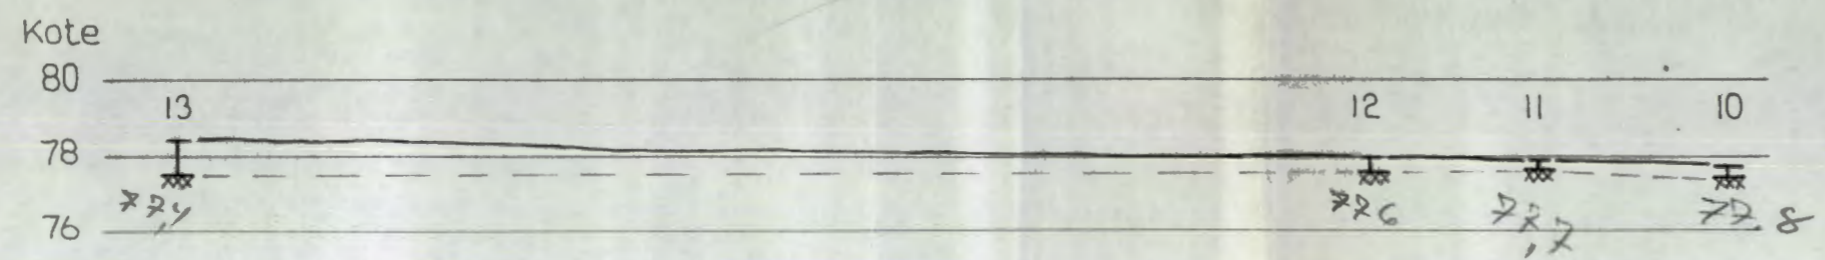


PROFIL II

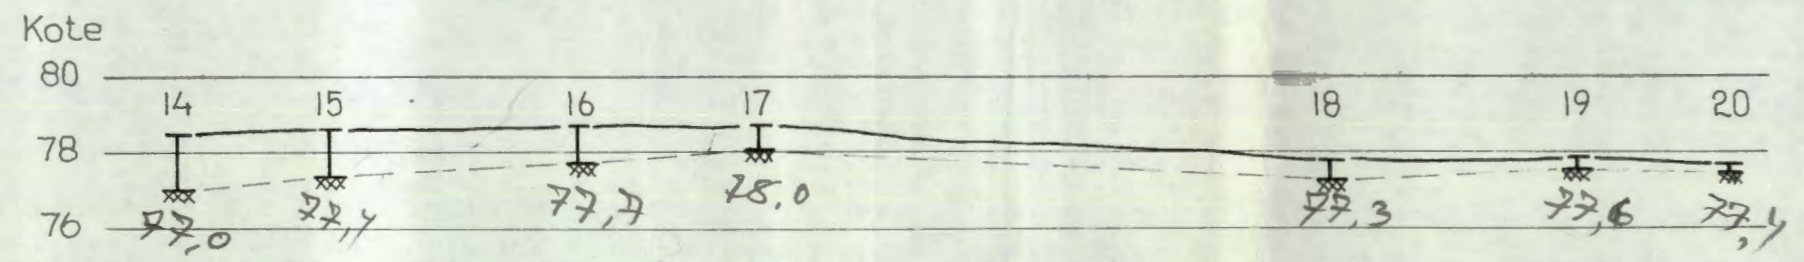



PROFIL III

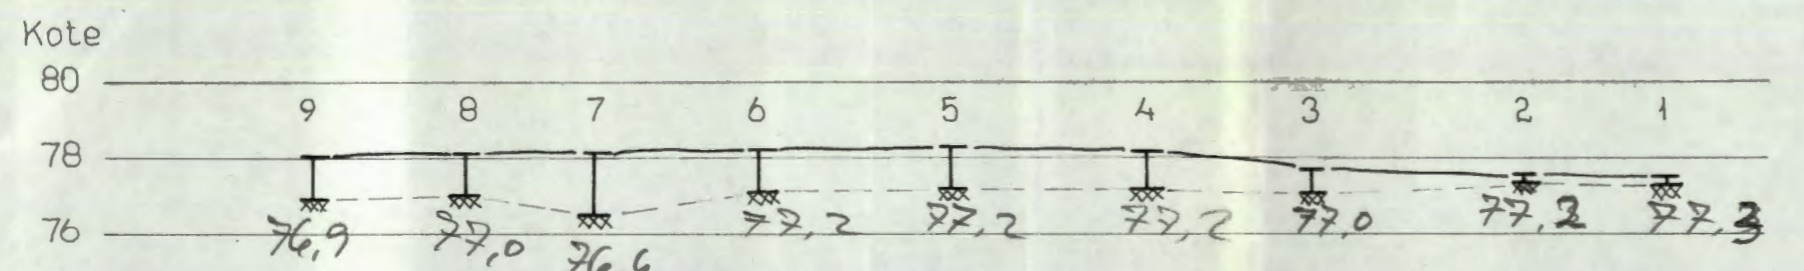

PROFIL IV

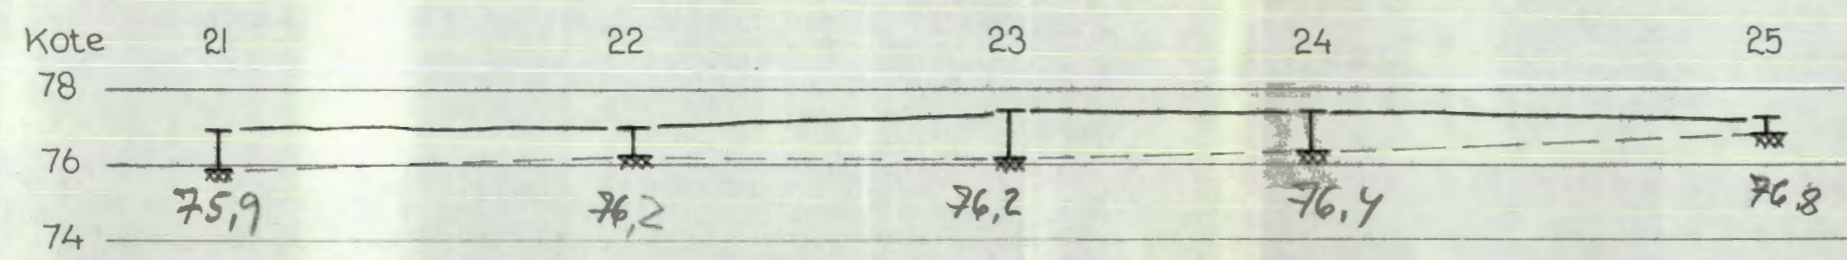

PROFIL V

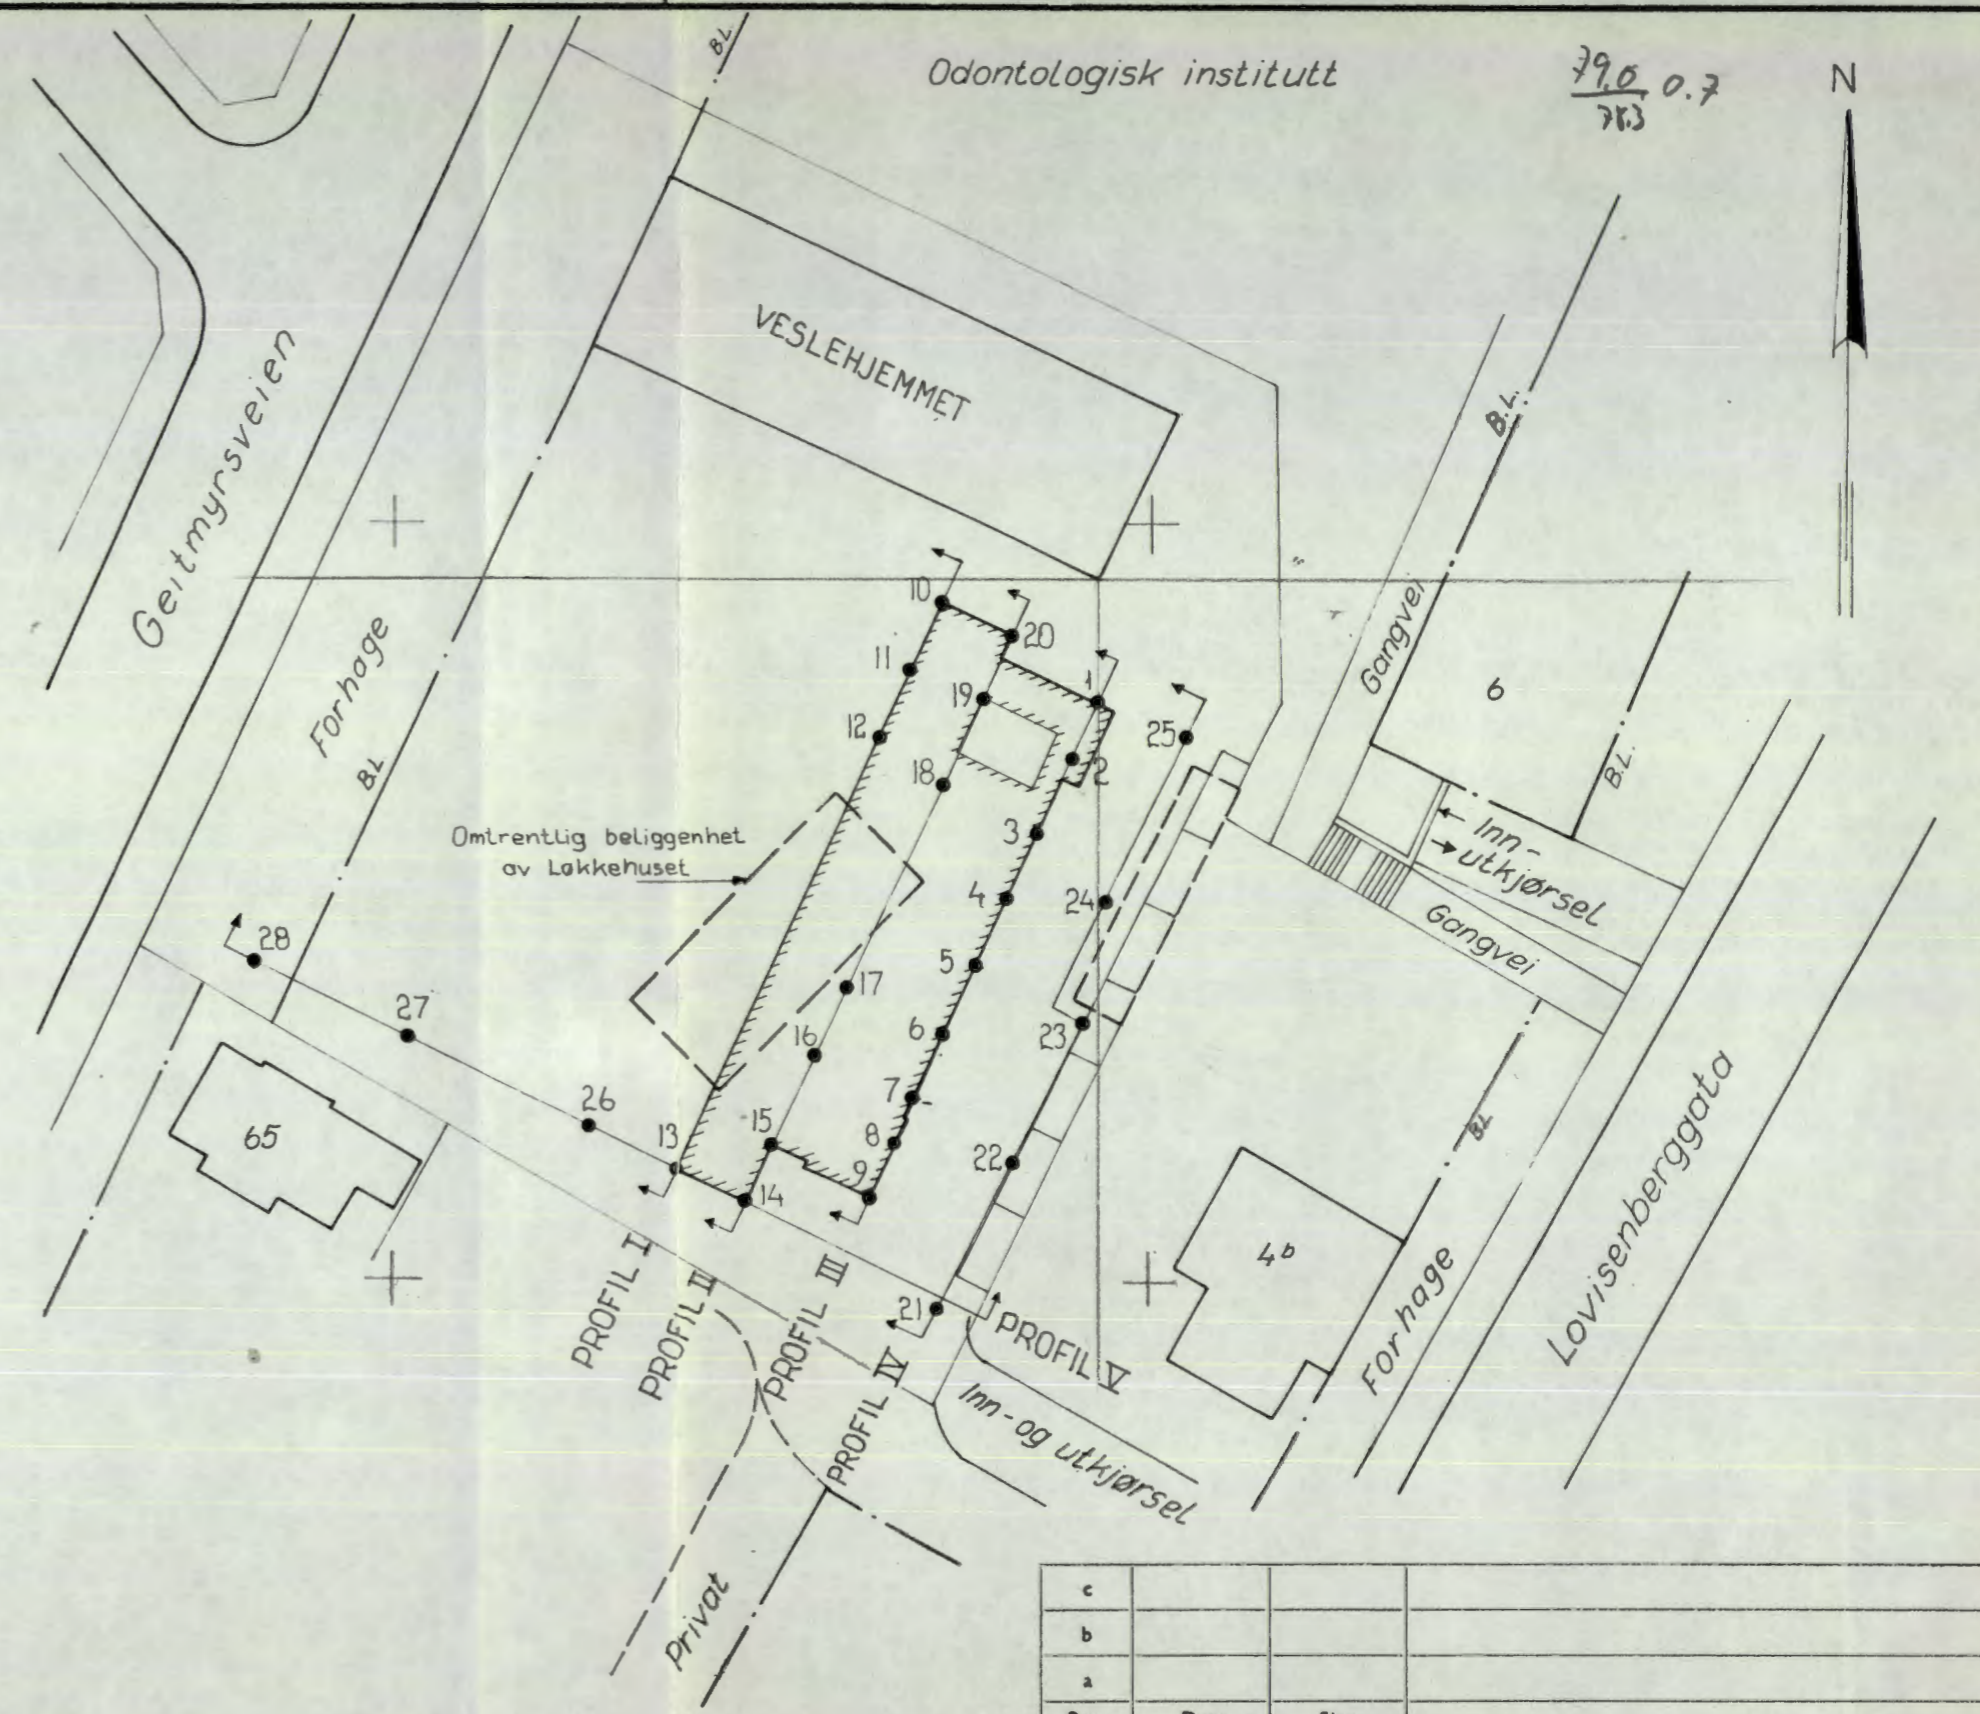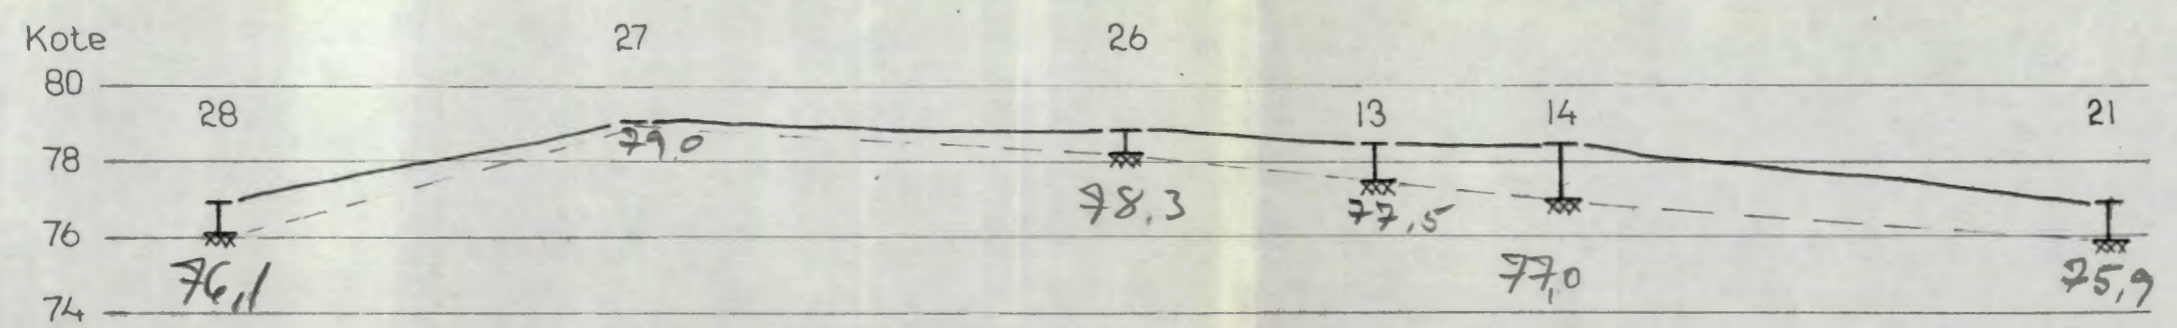

SITUASJONSPLAN

M. 1:500

c			
b			
a			
Rev.	Dato	Sign.	
Byggherre: Markus Menighet			
Anlegg: Markus pleiehjem			
Sted: Geitmyrsveien 67, Oslo			
SITUASJONSPLAN		Målestokk	Målt
BDRPROFILER		1:500	Beregn. I.U.
		1:200	Tegn. Sivn 13-3-68
			Kfr.
a/s Stillingenior O. Kjøleth FORUNDERSØKELSER FOR BYGG OG ANLEGG OSLO • BERGEN • KR.SAND S. • FØRDE 53 15 80 • 18 270 • 23 071 • 466			
Tegn. nr. 2445-1			

