



Grunnboringskart over tomt til Sørkedalsveien

mellem bensinstasjon og Holmenkolbanens vagnhall

274U

M. = 1:500

Nr. 1 ϕ 19,8 = boret dybde til fjell i m
28,6 = fjellets kote etter byens ± 0

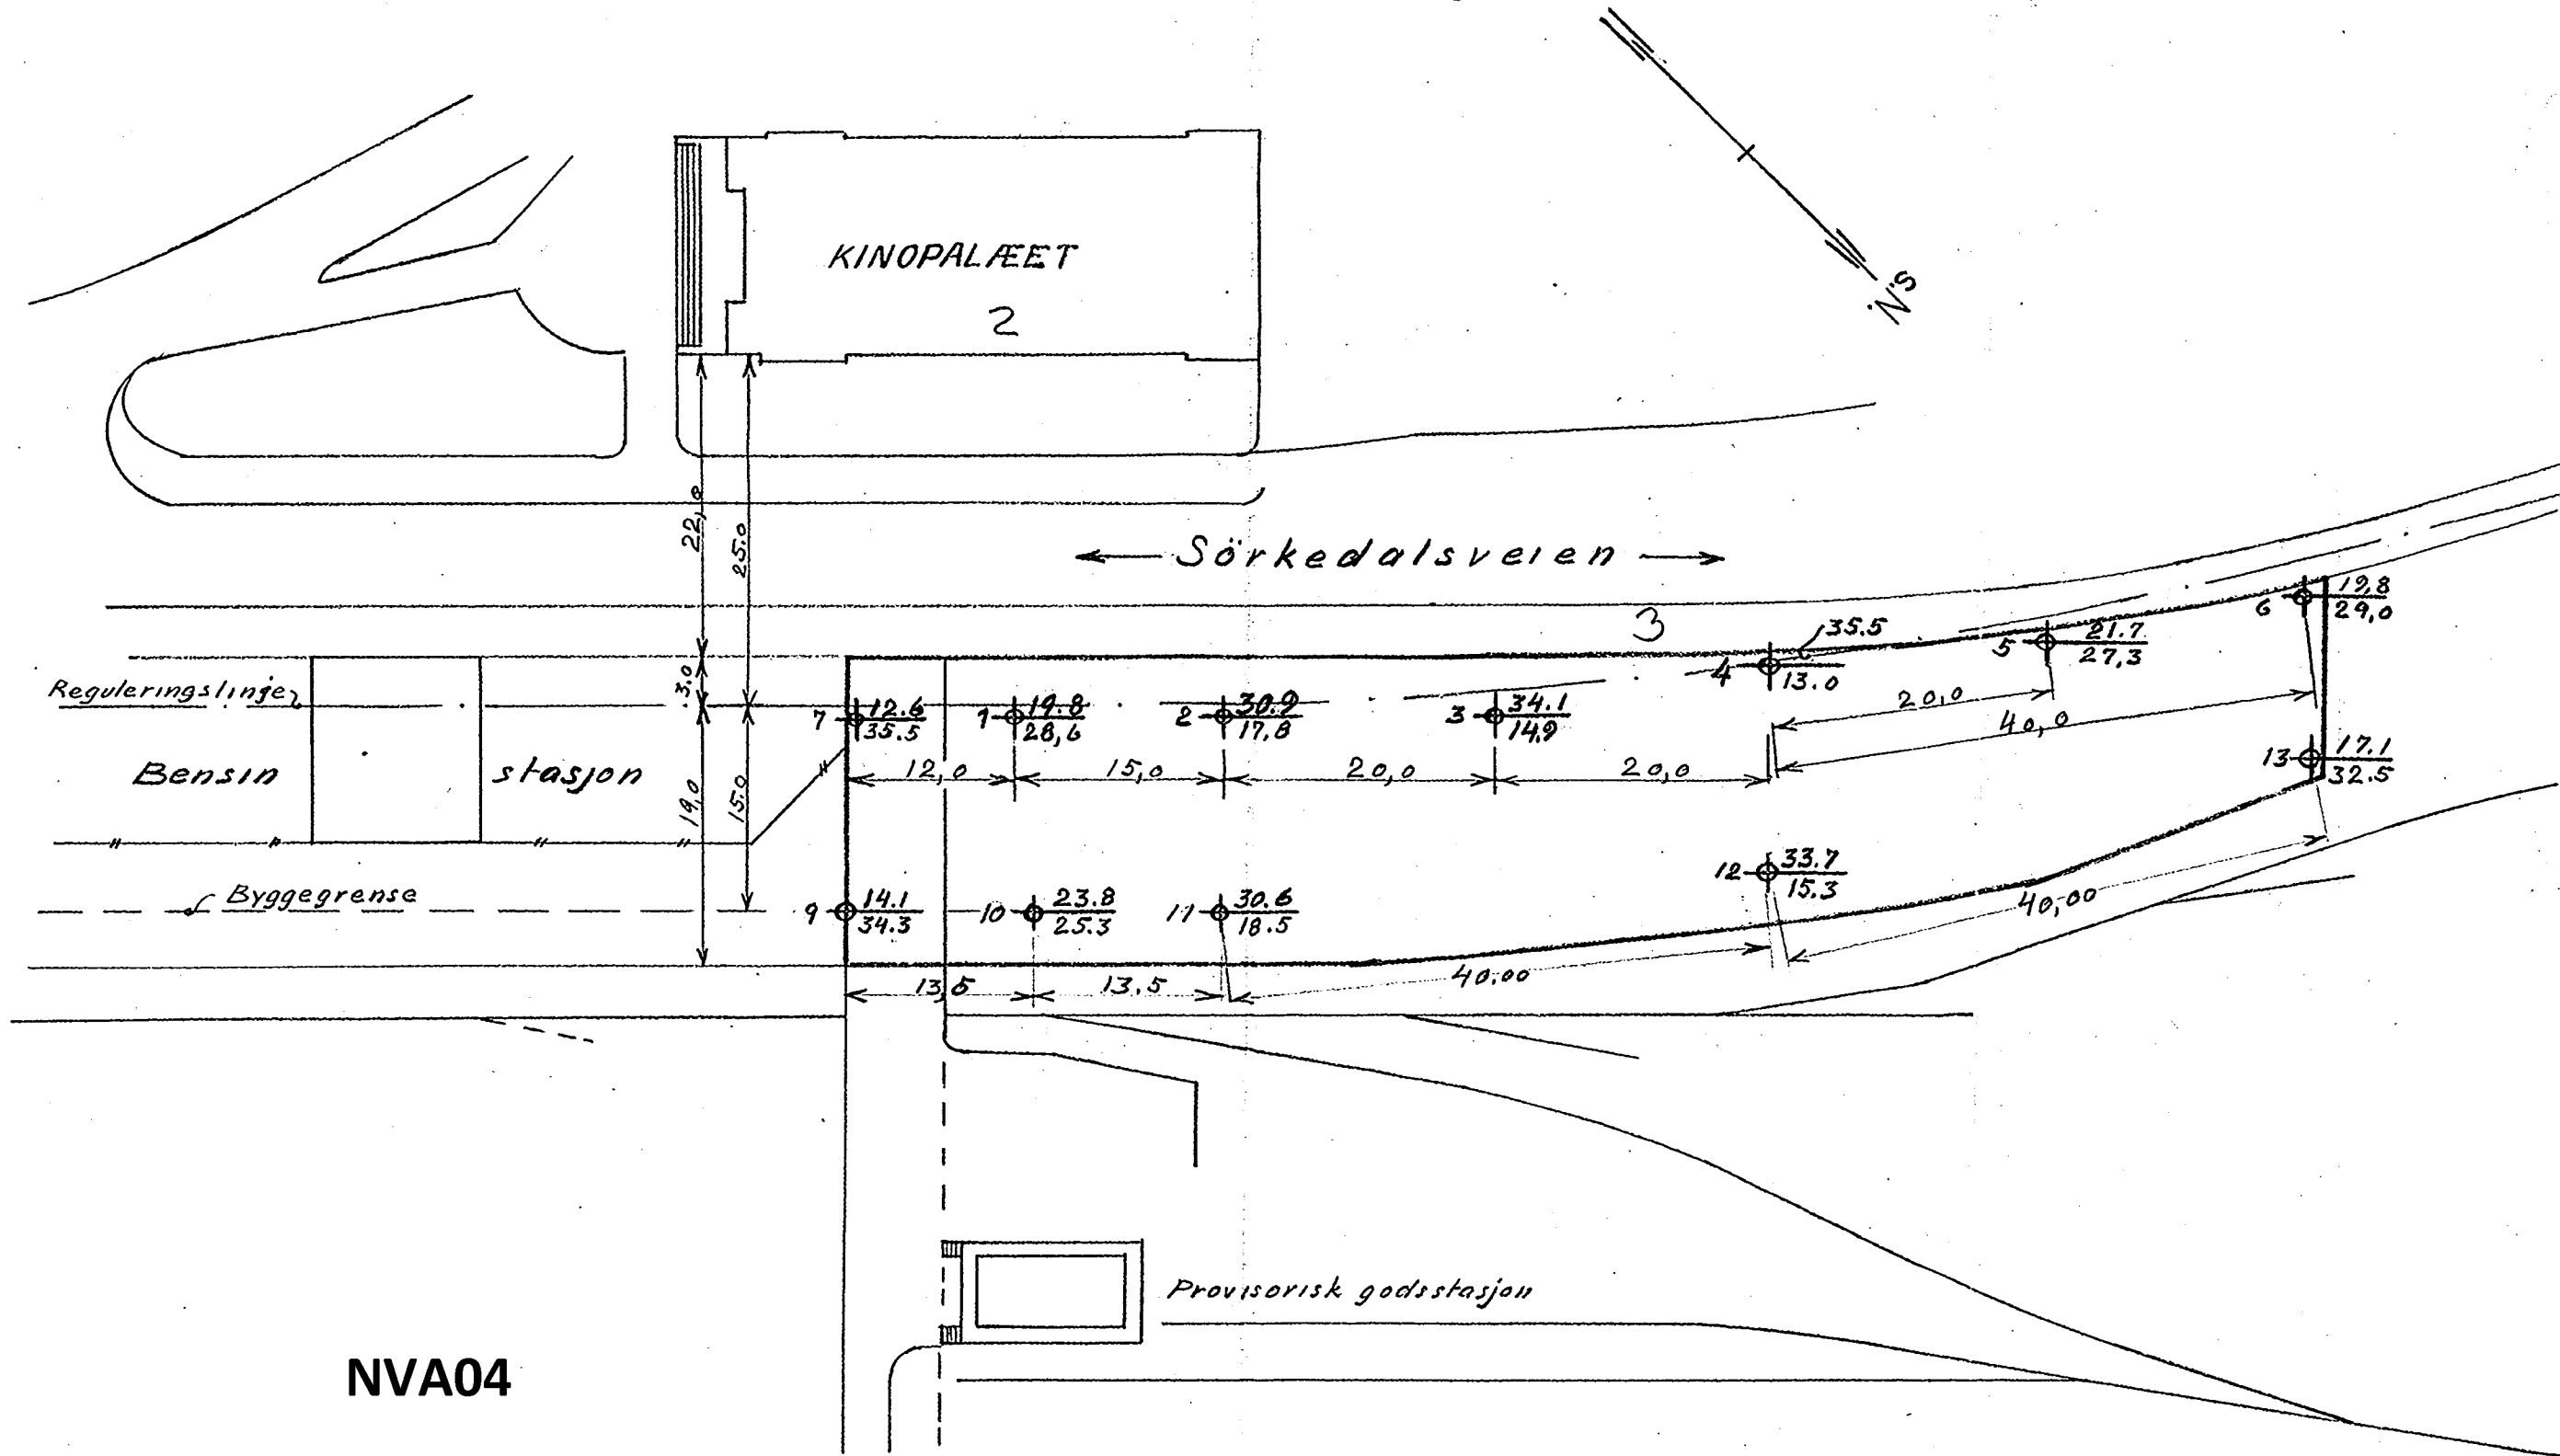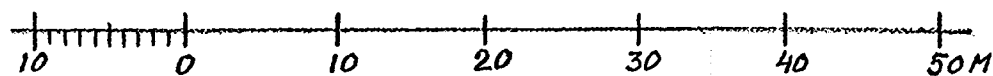

NVA04

Oslo 10-3-32

Oscar Karp

M

før Sørkedalsveien

utført 8-3 1932

Borhul nr. 7			Borhul nr. 9			Borhul nr. 10			Borhul nr. 11			Borhul nr. 11			Borhul nr.		
Belastn. 120 kg.			Belastn. 120 kg.			Belastn. 120 kg.			Belastn. 120 kg.			Belastn. 120 kg.			Belastn. kg.		
Planum cote 48.12			Planum cote 48.4			Planum cote 49.1			Planum cote 49.1			Planum cote 49.1			Planum cote		
Dybde i m.	Omdir.	Grund	Dybde i m.	Omdir.	Grund	Dybde i m.	Omdir.	Grund	Dybde i m.	Omdir.	Grund	Dybde i m.	Omdir.	Grund	Dybde i m.	Omdir.	Grund
1		Fylling	1		Fylling	1		Fylling	1		Fylling	21	5	Halvbløt seig ler	1		
2	27	Stolpeleer	2	26	Stolpeleer fast	2	24	Stolpeleer	2	22	Stolpeleer	22	6		2		
3	16		3	7	"	3	7	"	3	6	"	23	5	"	3		
4	3	Halvfast ler	4	4	Halvfast ler	4	3	Halvfast ler	4	4	Halvfast ler	24	6	Sandbl ler	4		
5	3	"	5	3	"	5	3	"	5	3	"	25	5	"	5		
6	24	Sten og sand Fet ler	6	3	"	6	4	"	6	3	"	26	9	"	6		
7	4	"	7	4	"	7	3	"	7	4	Sandlag	27	14	Fastere grusbl. ler	7		
8	7	"	8	29	Gruslag	8	19	Grus og sandlag	8	18	Grus og sandlag	28	9	Sandbl ler	8		
9	3	Sandbl ler	9	18	"	9	17	sandlag lerlag	9	14	Sandlag	29	8	"	9		
10	0	Meget bløt	10	3	Fet ler halvbløt	10	4	Finler	10	4	Finler	30	11	Mørke grus og ler	10		
11	0	"	11	3	"	11	4	"	11	3	"	31	13	Grov Sand D=30.6	11		
12	0	"	12	4	Sandbl ler	12	3	Sandbløt ler	12	4	"	32		"	12		
13	0	"	13	3	"	13	4	Halvbløt ler	13	6	Halvfast ler	13		"	13		
14		D=12.6	14	11	sand. D=14.1	14	4	"	14	4	"	14		"	14		
15			15			15	6	"	15	5	"	15		"	15		
16			16			16	3	"	16	3	Halvbløt	16		"	16		
17			17			17	4	"	17	4	"	17		"	17		
18			18			18	3	"	18	6	"	18		"	18		
19			19			19	4	"	19	4	"	19		"	19		
20			20			20	6	"	20	7	"	20		"	20		
21			21			21	5	"	21		"	21		"	21		
22			22			22	5	"	22		"	22		"	22		
23			23			23	8	grusbl. mørkere	23		"	23		"	23		
24			24			24	6	grus. D=23.8	24		"	24		"	24		

Osl 12-3-32
Oscar Large

AM

Borhul nr. 12			Borhul nr. 12			Borhul nr. 13			Borhul nr.			Borhul nr.			Borhul nr.		
Belastn. 120 kg.			Belastn. 120 kg.			Belastn. 120 kg.			Belastn. kg.			Belastn. kg.			Belastn. kg.		
Planum cote 49.0			Planum cote 49.0			Planum cote 49.6			Planum cote			Planum cote			Planum cote		
Dybde i m.	Omdir.	Grund	Dybde i m.	Omdir.	Grund	Dybde i m.	Omdir.	Grund	Dybde i m.	Omdir.	Grund	Dybde i m.	Omdir.	Grund	Dybde i m.	Omdir.	Grund
1		Fylling Fast	21	19	"	1		Fylling Fast	1			1					
2	18	Stolpeleer	22	19	"	2	16	Stolpeleer	2			2					
3	3	Halvfast ler	23	21	"	3	4	Halvfast ler	3			3					
4	3	"	24	19	"	4	3	"	4			4					
5	4	"	25	18	"	5	3	"	5			5					
6	3	"	26	19	"	6	2	"	6			6					
7	4	ler med sandlag	27	18	"	7	3	Finsandlag	7			7					
8	12	Sand med ler lag	28	22	"	8	4	"	8			8					
9	11	Sandlag	29	26	gruslag	9	2	Blöt Finler	9			9					
10	6	Finler halvfast	30	17	ler urigtige tal.	10	0	Meget Blødt	10			10					
11	5	"	31	18	"	11	0	"	11			11					
12	6	"	32	16	"	12	2	"	12			12					
13	5	ler	33	17	Morene	13	2	"	13			13					
14	5	"	34	14	grusbl.	14	0	"	14			14					
15	17	Urigtige omkr. tal	35		D=33.7	15	2	Blöt	15			15					
16	21	"	16			16	3	Morene	16			16					
17	26	"	17			17	21	sand grus.	17			17					
18	24	"	18			18		D=17.1	18			18					
19	18	"	19			19			19			19					
20	21	"	20			20			20	<i>Oslo 12-3-32</i>			20				
21			21			21			21	<i>Oscar Large</i>			21				
22			22			22			22			22					
23			23			23			23			23					
24			24			24			24			24					

AM