

NO, D-7 IV

overført juni 89/EHL


Norges Geotekniske Institutt

O. 112



chr. Spigerverk

25.1.1954

V/N. 9. 3.

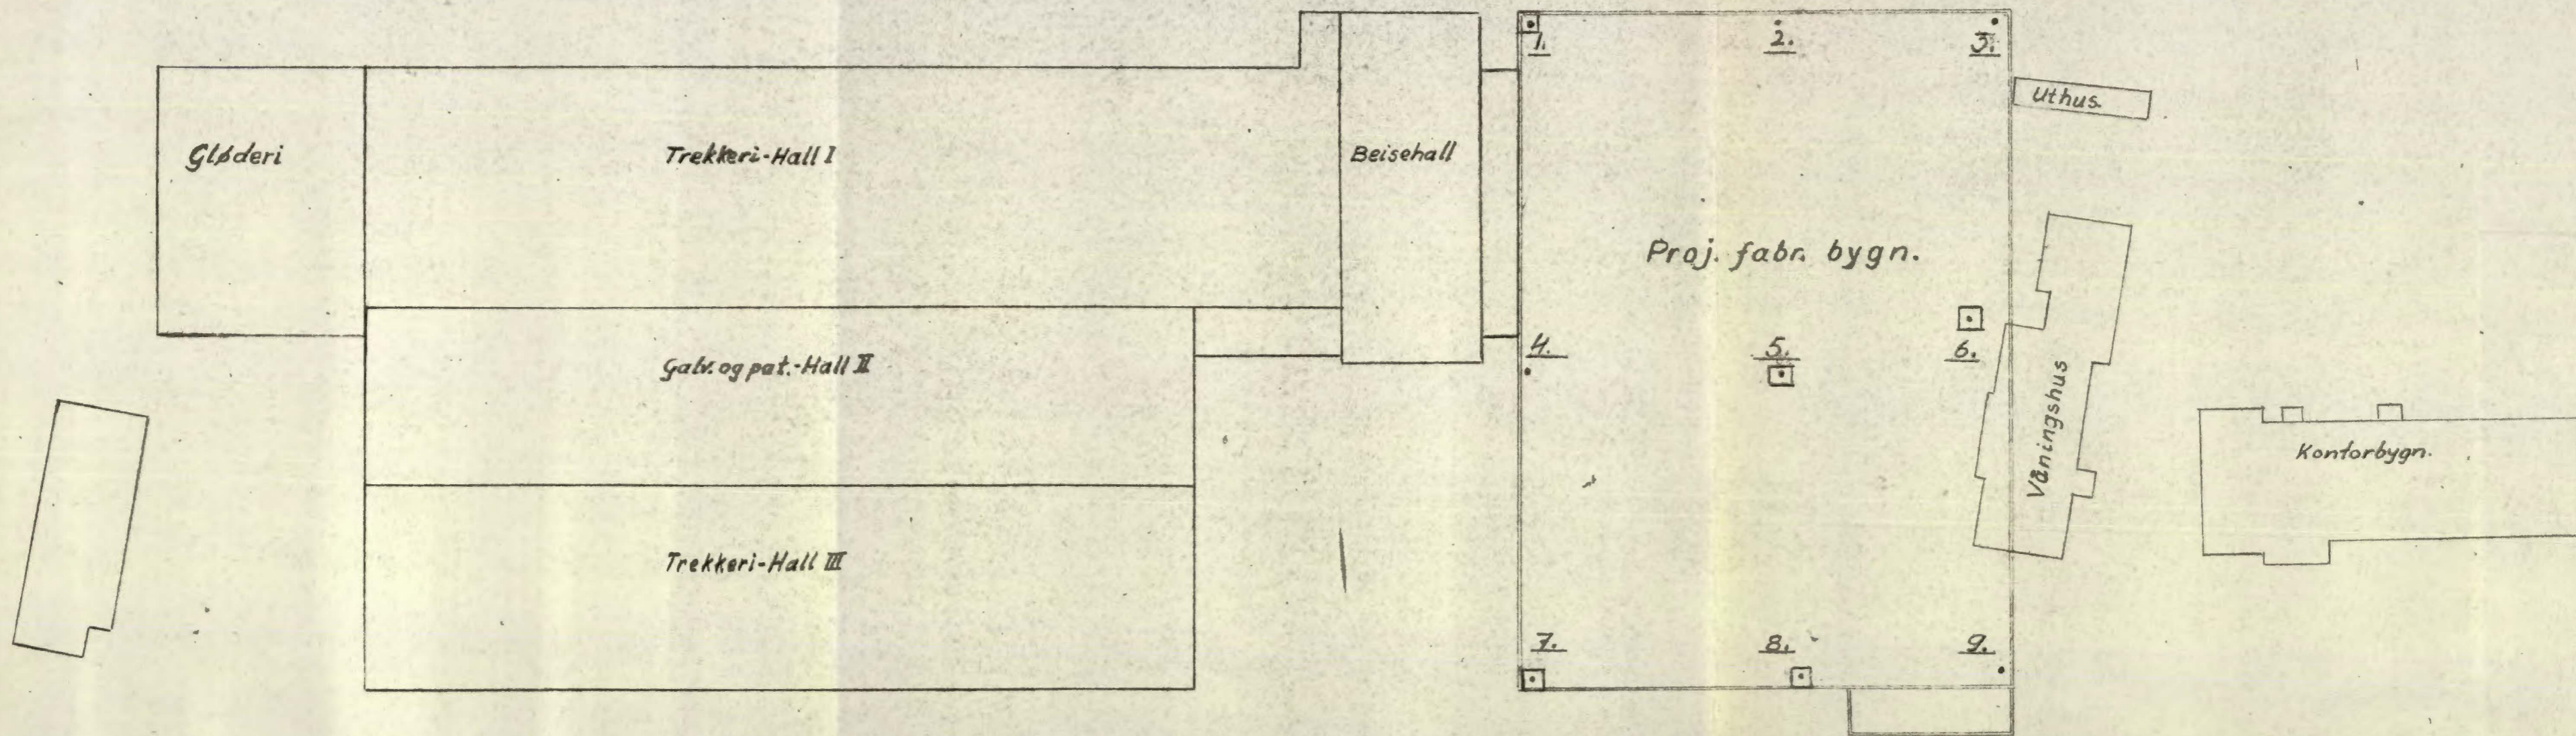

Nydalsveien

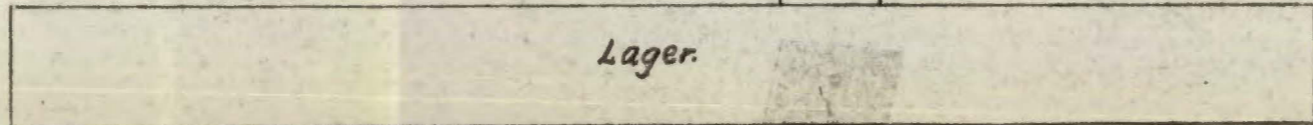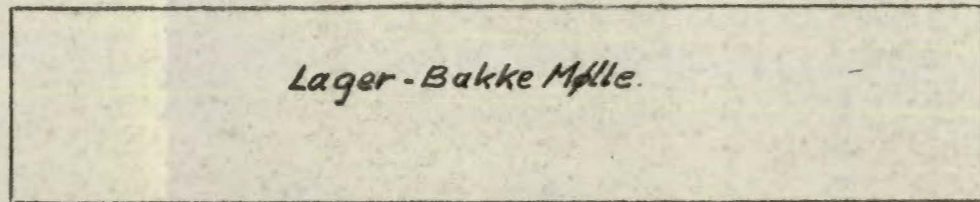

NORGES GEOTEKNISKE INSTITUTT

0-112, Bilag 2.

Mål. 1:500

Beliggenhet av ramsonderingene.

25/1-54. NB.

NO. 27

