


Undersøkelser gjengitt på denne tegning er foretatt for Statsbanenes eget formål. Ved bruk av tegning og tilhørende prøver eller andre forundersøkelser må ingen ikke anse seg berettiget til å forlange bruk av disse resultatene eller av andre forlangeres kilde angitt.

441 S

(Punkt 5) C

54 m in.

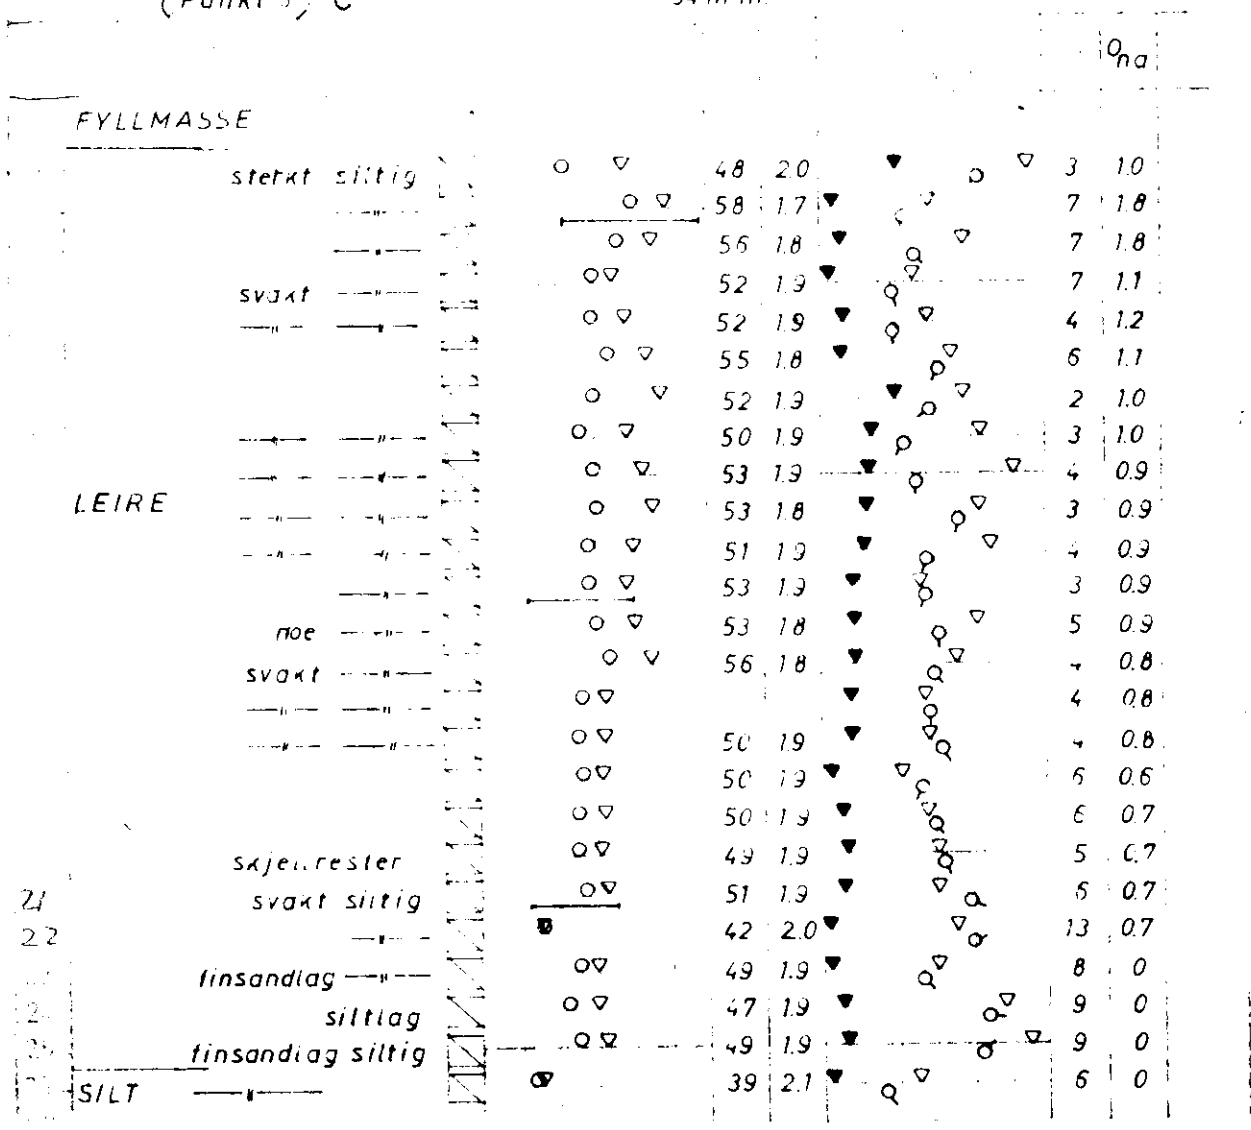

Tegnforklaring: NGF 1966
 Lab. nr. 01-18/318 > 34-80/318 - 2 boringsbøker.

Oslo Sentralstasjon. Øst-Vest-forbindelsen. Trakten. SO: C1 IV	Målestokk 1:1000. 1:200.	Boret Juli 1971 HRF. Tegnet 29.1.75 Bat. B. T. T. T.
	Situasjonsplan. Prøveserier.	Sak nr. Gl. 4004
NORGES STATSBANER - GEOTEKNISK KONTOR		Tegn.nr. 1