


(Punkt 7) B

54 m.m

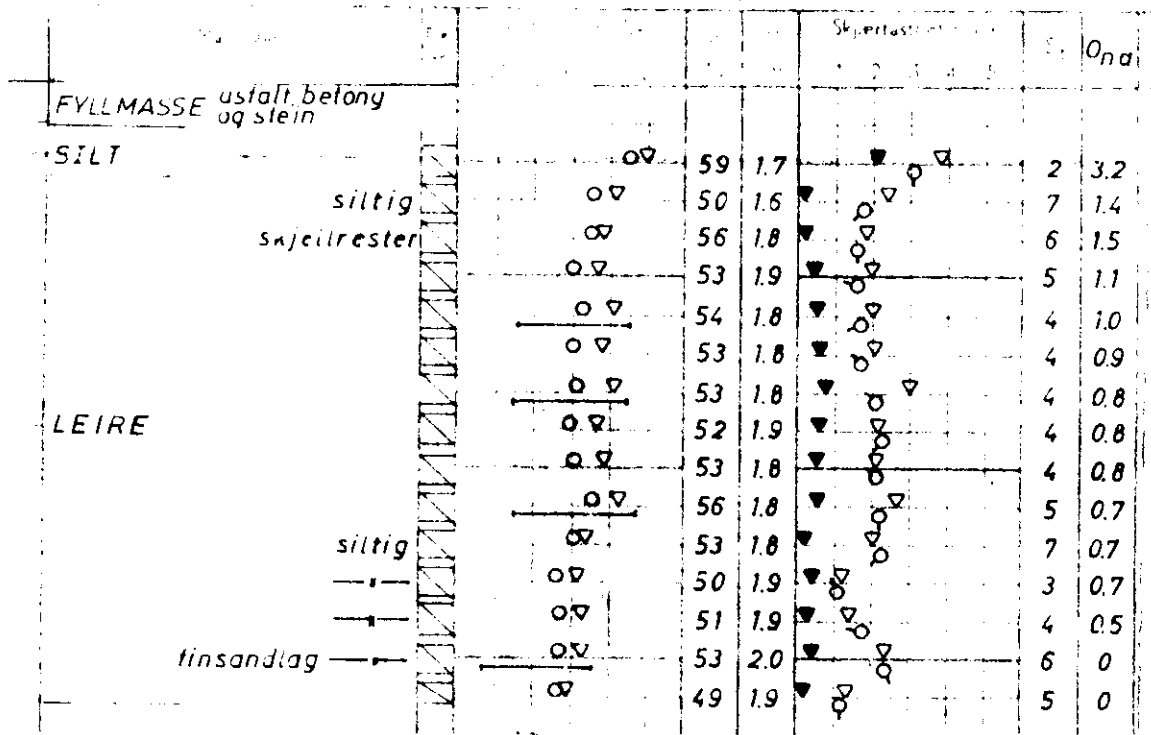

Tegnforklaring: NGF 1966

Lab.nr. 01-18/318, 34-80/318. 2 boringsbøker.

Oslo Sentralstasjon. Øst-Vest-forbindelsen. Trakten. SO: C1 IV	Målestokk 1:1000. 1:200.	Boret Juli 1971 HRF. Tegnet 29.1.75 Baf. B. Fjellstad
	Situasjonsplan. Prøveserier.	Sak nr. Gl. 4004
NORGES STATSBANER - GEOTEKNISK KONTOR		