

Haukelid


3570 1/88

Østre Akervei 24

NO:G37

Prof. Jussi 20.12.88



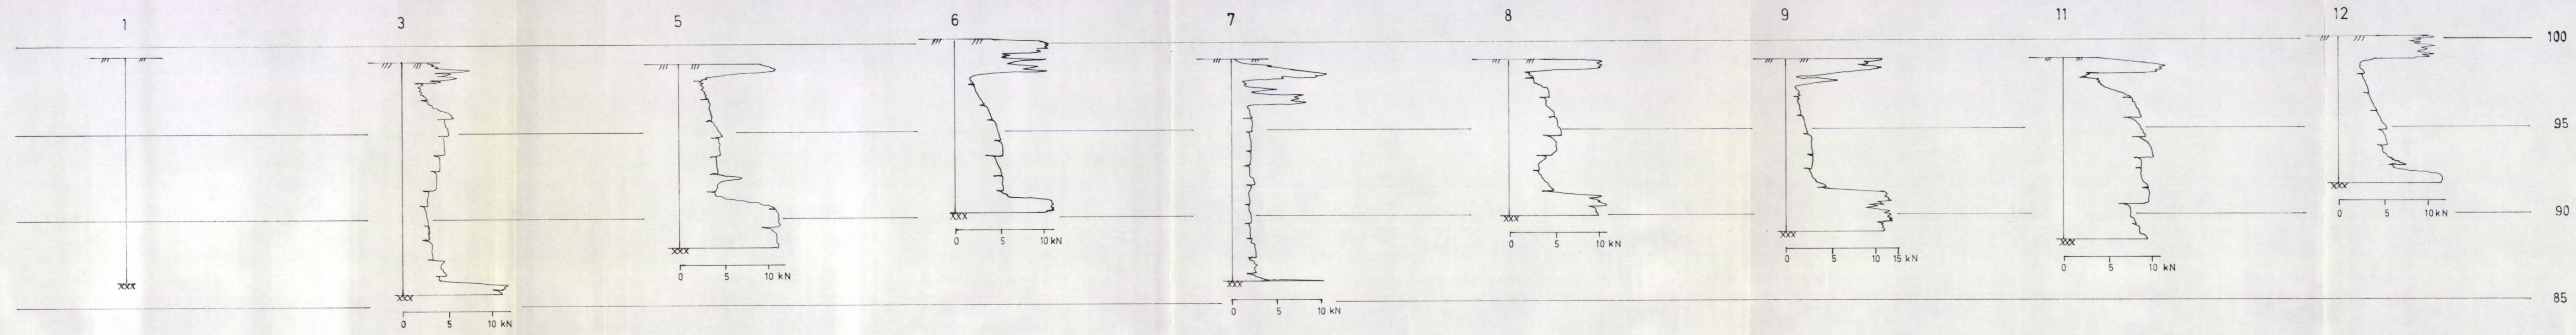

REV.	INDEKS		
ÖSTRE AKER VEI 24, Gnr. 122 Bnr. 12		13. 1. 88.	O.M.
OPPDRAGSGIVER:		TEGNET	SIGN.
Bordiagrammer	MÅLESTOKK 1 : 200	GODKJENT	
INGENIØRFIRMA HAUKELID AS GRUNNUNDERSØKELSER - OPPMÅLING		ERSTATNING FOR: TEGN. NR.: 3570-2 ARB. NR.: 1/88	