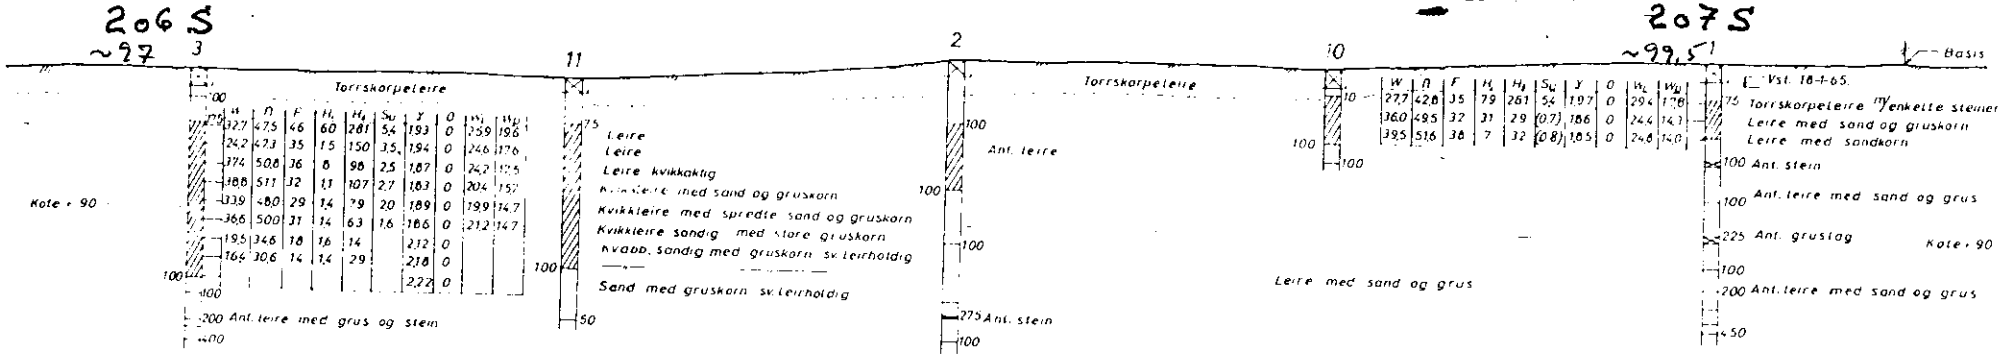

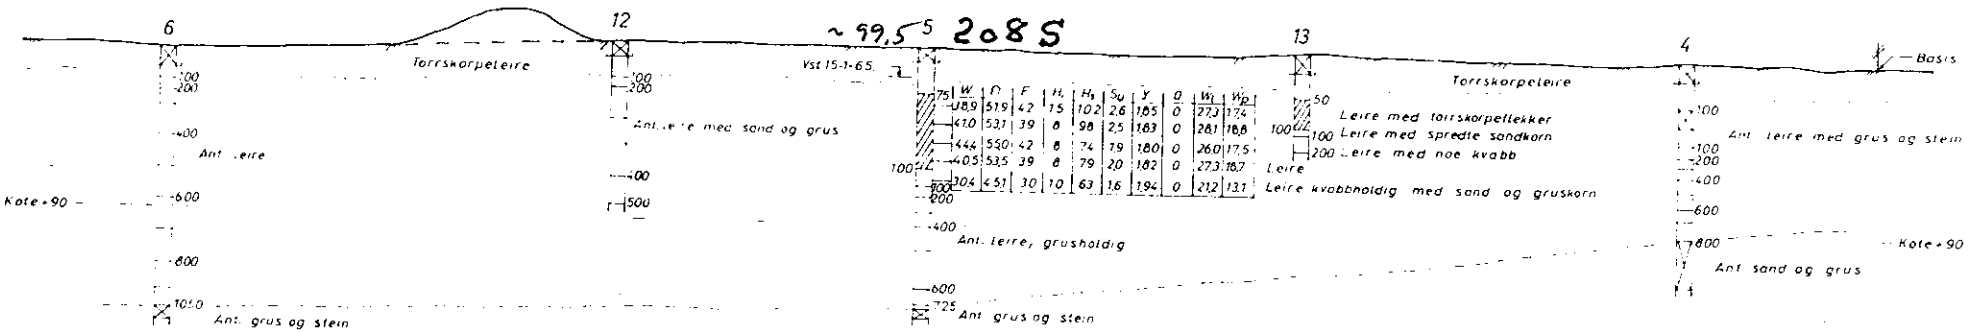

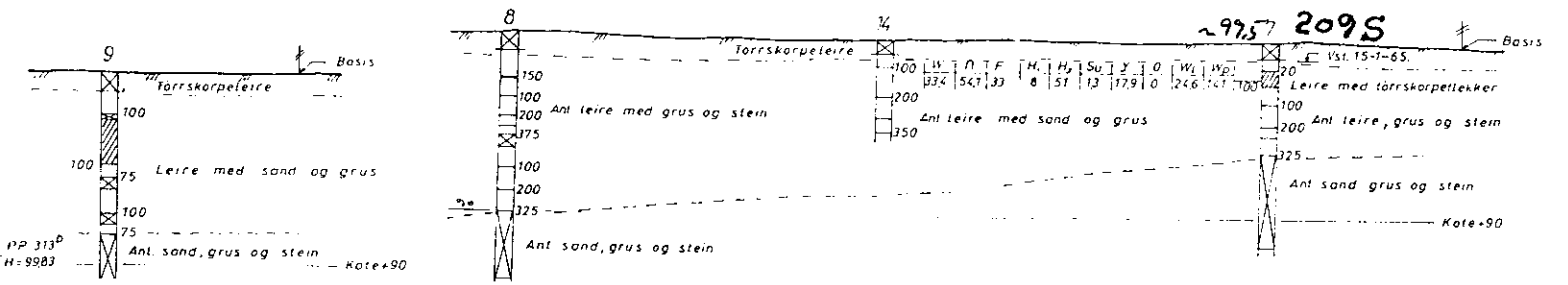

Situasjon M: 1:1000

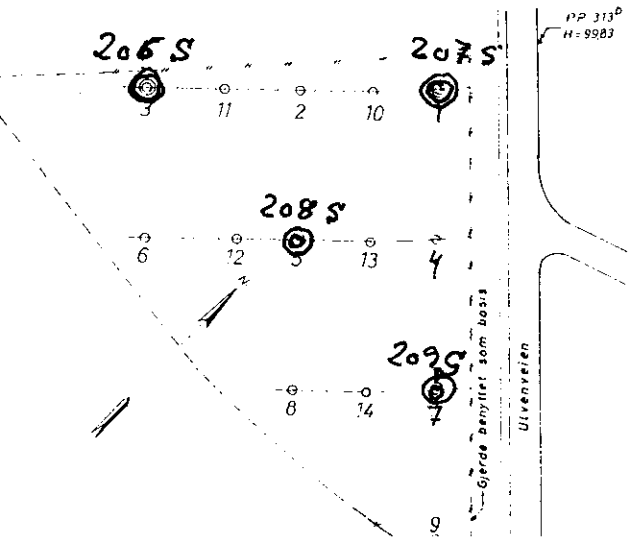

NO: G3 II

NSB: 3305 (1965)

206 S ← 207 S