

Haukelid


3142

Kyrre Grepps gt. 11


Nordre Åsen

Sentralinst.

III
NO:EG
* 93:ON

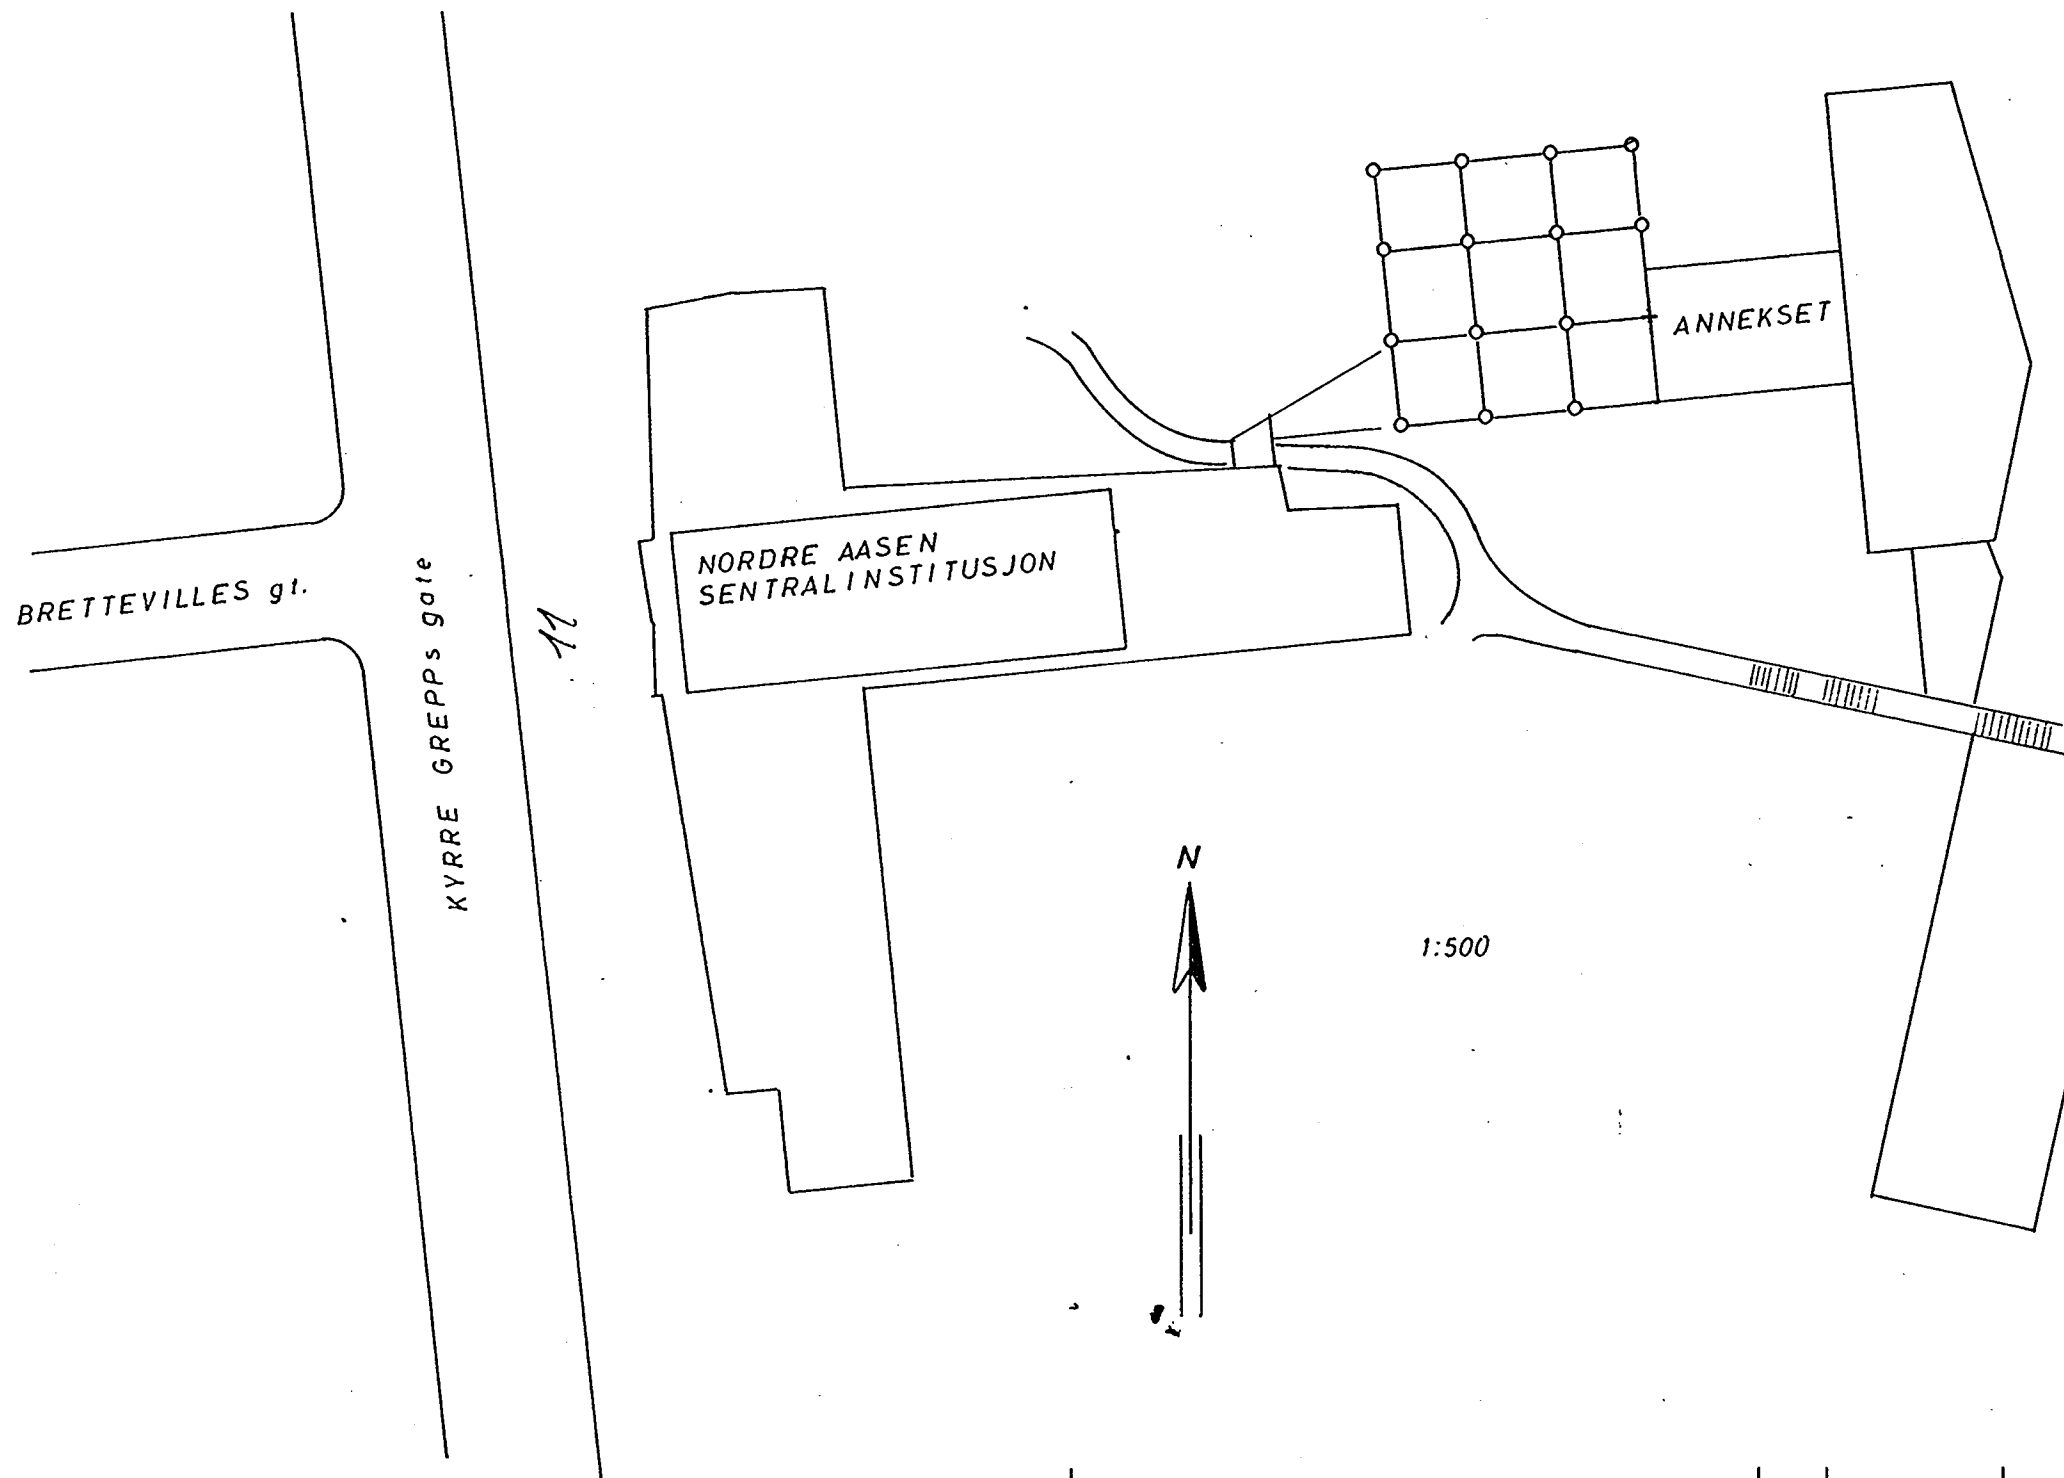

REV.	INDEKS		
NORDRE AASEN SENTRALINSTITUSJON		21. 2. 75	T.V.
OPPDRAGSGIVER:		DATE	SIGN.
Situasjonsplan		TEGNET	
Boreplan og profiler		MÅLESTOKK	GODKJENT
		1:500	<i>R. Sevald</i>
		1:100	
INGENIØRFIRMA		ERSTATNING FOR: NO: E6 III	
BJØRGULF HAUKELID		TEGN. NR.: 3142-1	
GRUNNUNDERSØKELSER - OPPMÅLING		ARB. NR.: 7/75	
Telefon 21 30 40 - Sandakerveien 76 - Oslo 4			

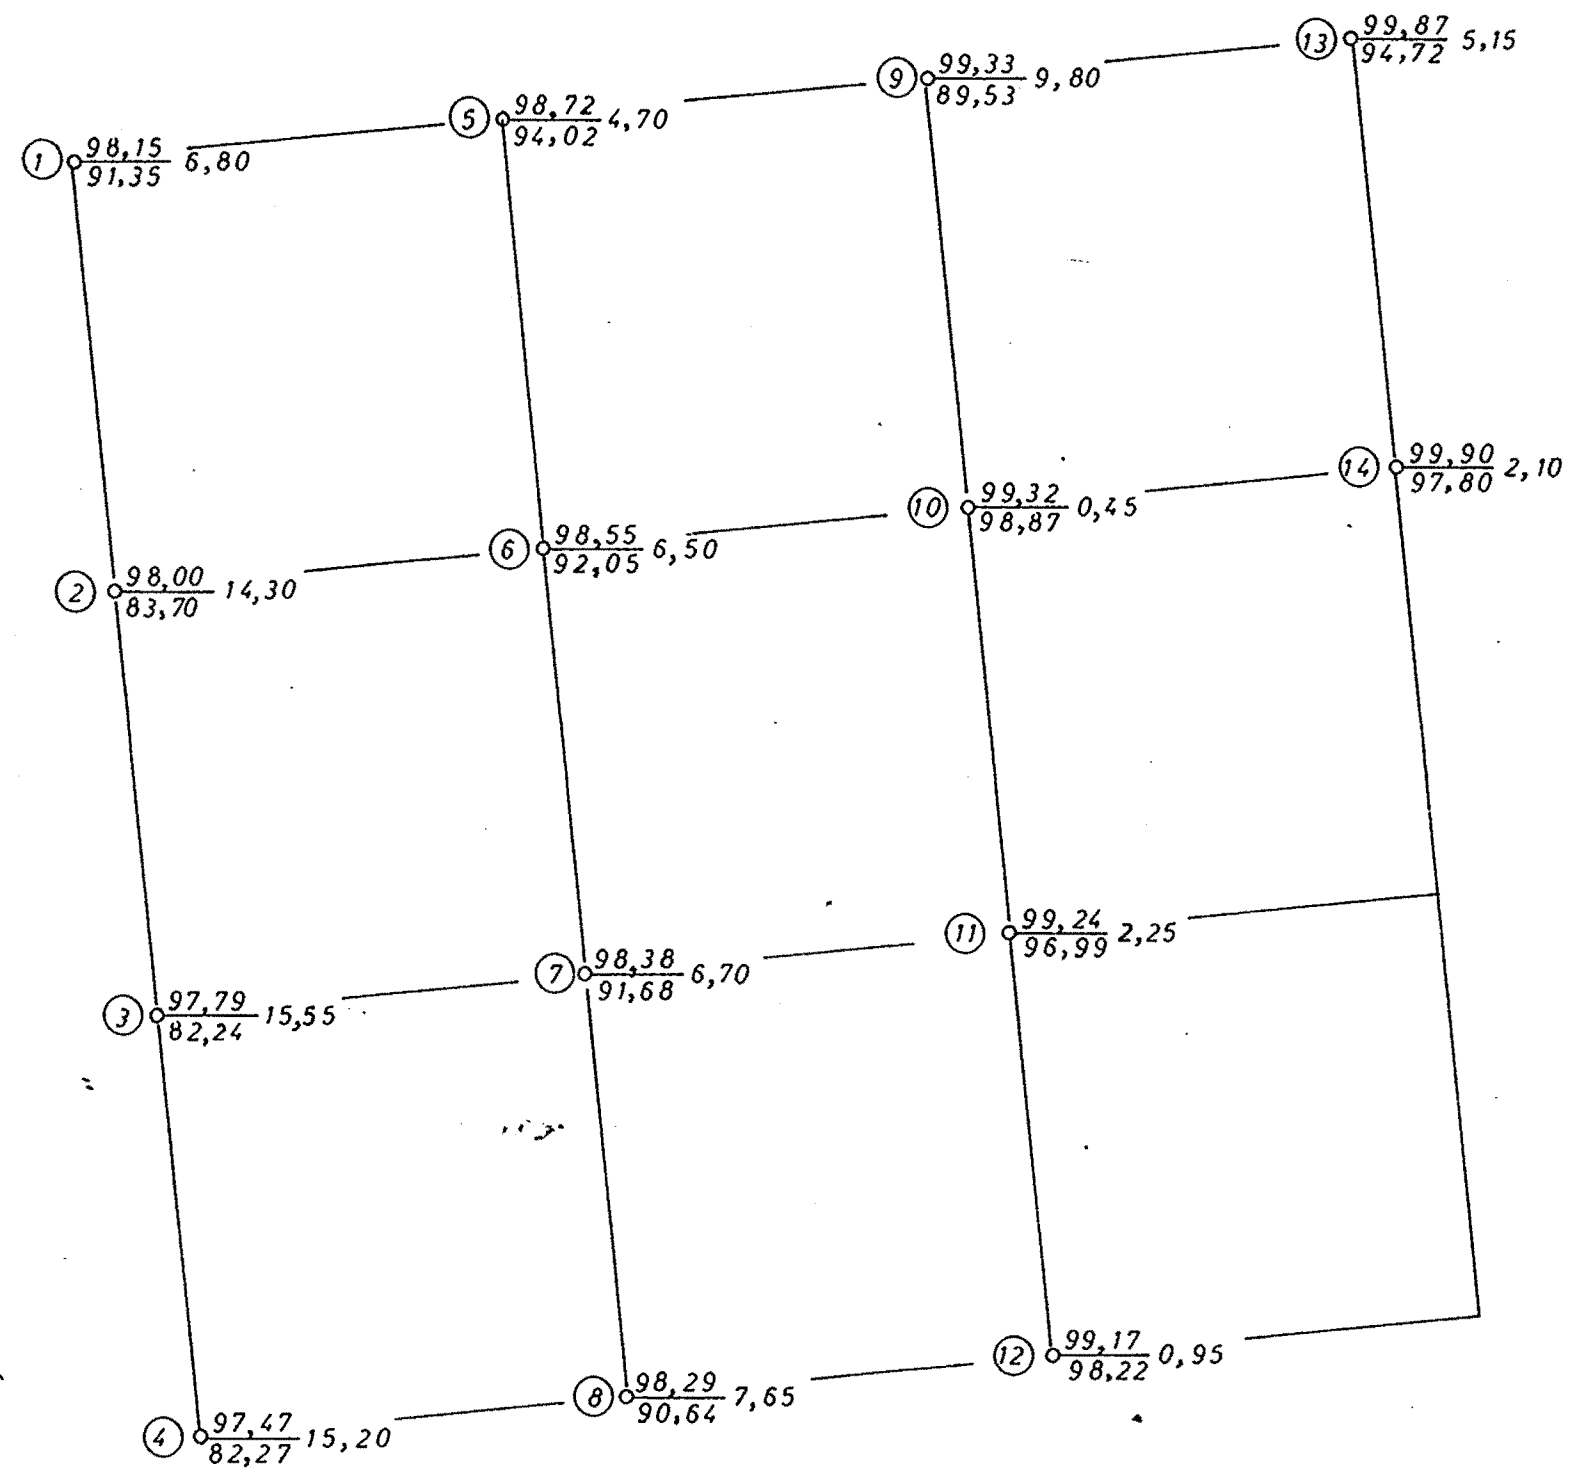

1:100

- $\frac{Y}{Z}$ X = Borhull
 X = Dybde til antatt fjell.
 Y = Kote terreng eller sjøbunn.
 Z = —»— antatt fjell.
 (X) = Boret dybde; ikke fjell.
 ⊙ = Prøvehull, 54 mm diameter.
 ○ = —»— 40 mm —»—
 ⊕ = Vingeboret.