

NORSK TEKNISK BYGGEKONTROLL A/S

5949

(Sørligt. 52) Økernvn(8) h.a. nr. 9
Tøyen sentrum

7.9.1966

overført 84






SITUASJONSKART

over

GNR. BNR. PARSELL AV BNR. DISTRIKT:
 NR. 52 Sörligata SAK NR.
 AREAL: KARTBLAD: NO, E1 III VEDTEKTER:
 Opptatt av OSLO OPPMÅLINGSVESEN Des. 65 ved Kjelsaas S.j.nr. 570/ t. bok. 65. J.M.

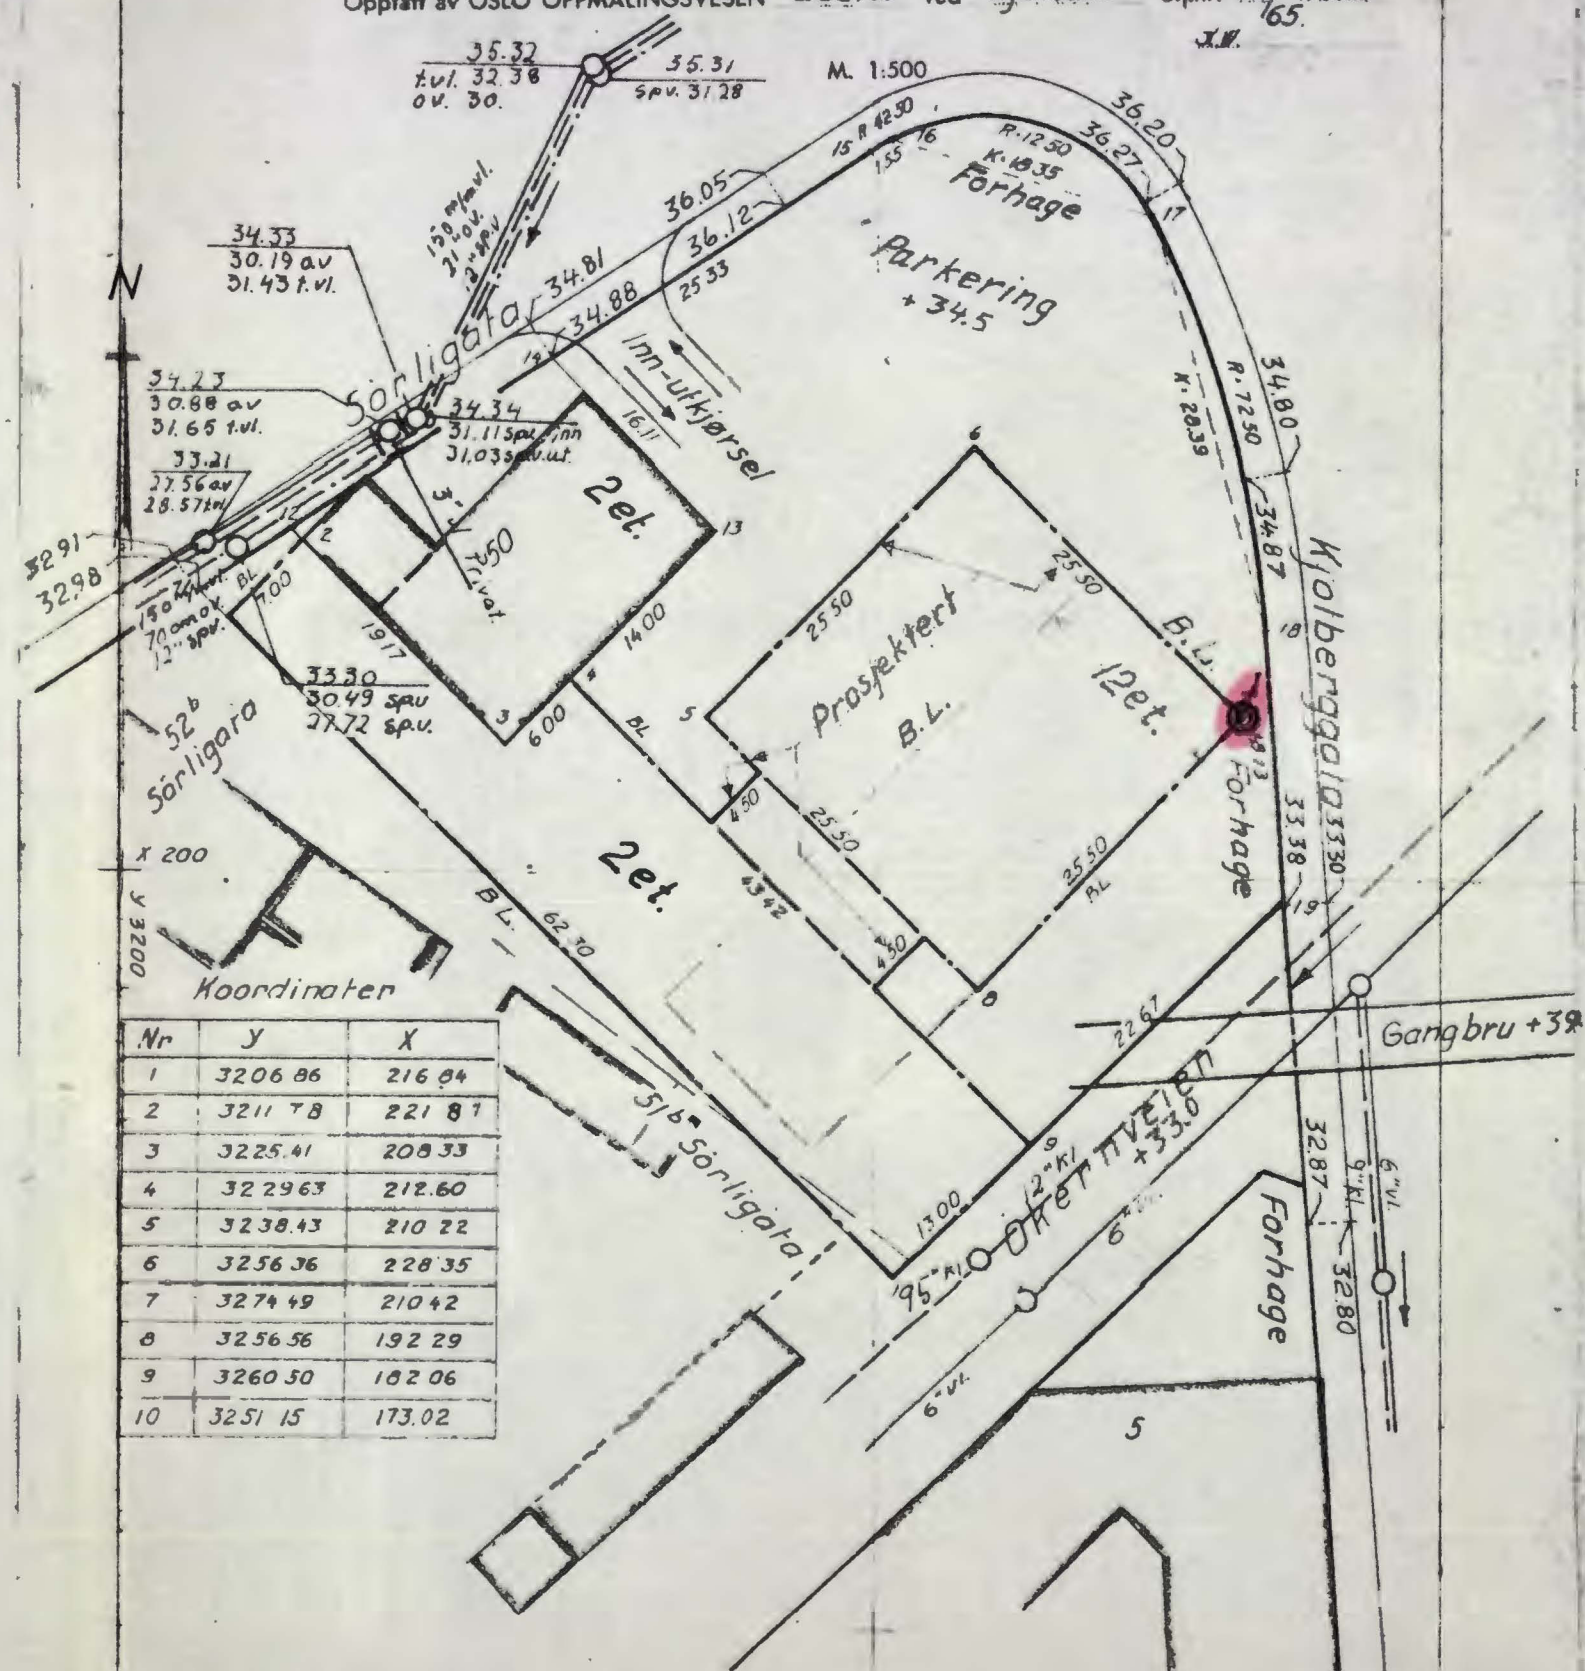

Koordinater

Nr	Y	X
1	3206.86	216.84
2	3211.78	221.87
3	3225.41	208.33
4	3229.63	212.60
5	3238.43	210.22
6	3256.36	228.35
7	3274.49	210.42
8	3256.56	192.29
9	3260.50	182.06
10	3251.15	173.02

- ◆ Dreieboring
- Spyleboring
- ⊙ Slagboring
- ▽ Ramboring
- ☆ Støtboring
- ⊙ Prøveserie
- + Vingeboring
- ⊖ Piezometer
- ⊞ Sjakting
- ⊙ Rotasjonsboring

Borhull nr. Terreng (Bunn)kote Boret dybde
 Antatt fjellkote


Borbok nr. 2784
 Lab. bok nr. 711
 Kartgrunnlag:
 Utgangspunkt for nivellement.

Geoteknisk utredning av 17-10-66 ved B.F./J.E.
 Ø kernvn. 8

(Sörligt 52) „Tøyen sentrum“ Situasjonsplan	Målestokk	Tegn. AH	7-9 - 66
	1:500		
Eisättning for:			
NORSK TEKNISK BYGGEKONTROLL AS		5949-1	
JAN. FRIS			
Estatist av:			

Dette kart er et offentlig dokument, hvor de angitte tall, linjer eller påskrifter ikke må høres, ses eller forandres.

Ang.: Prøveserie I.

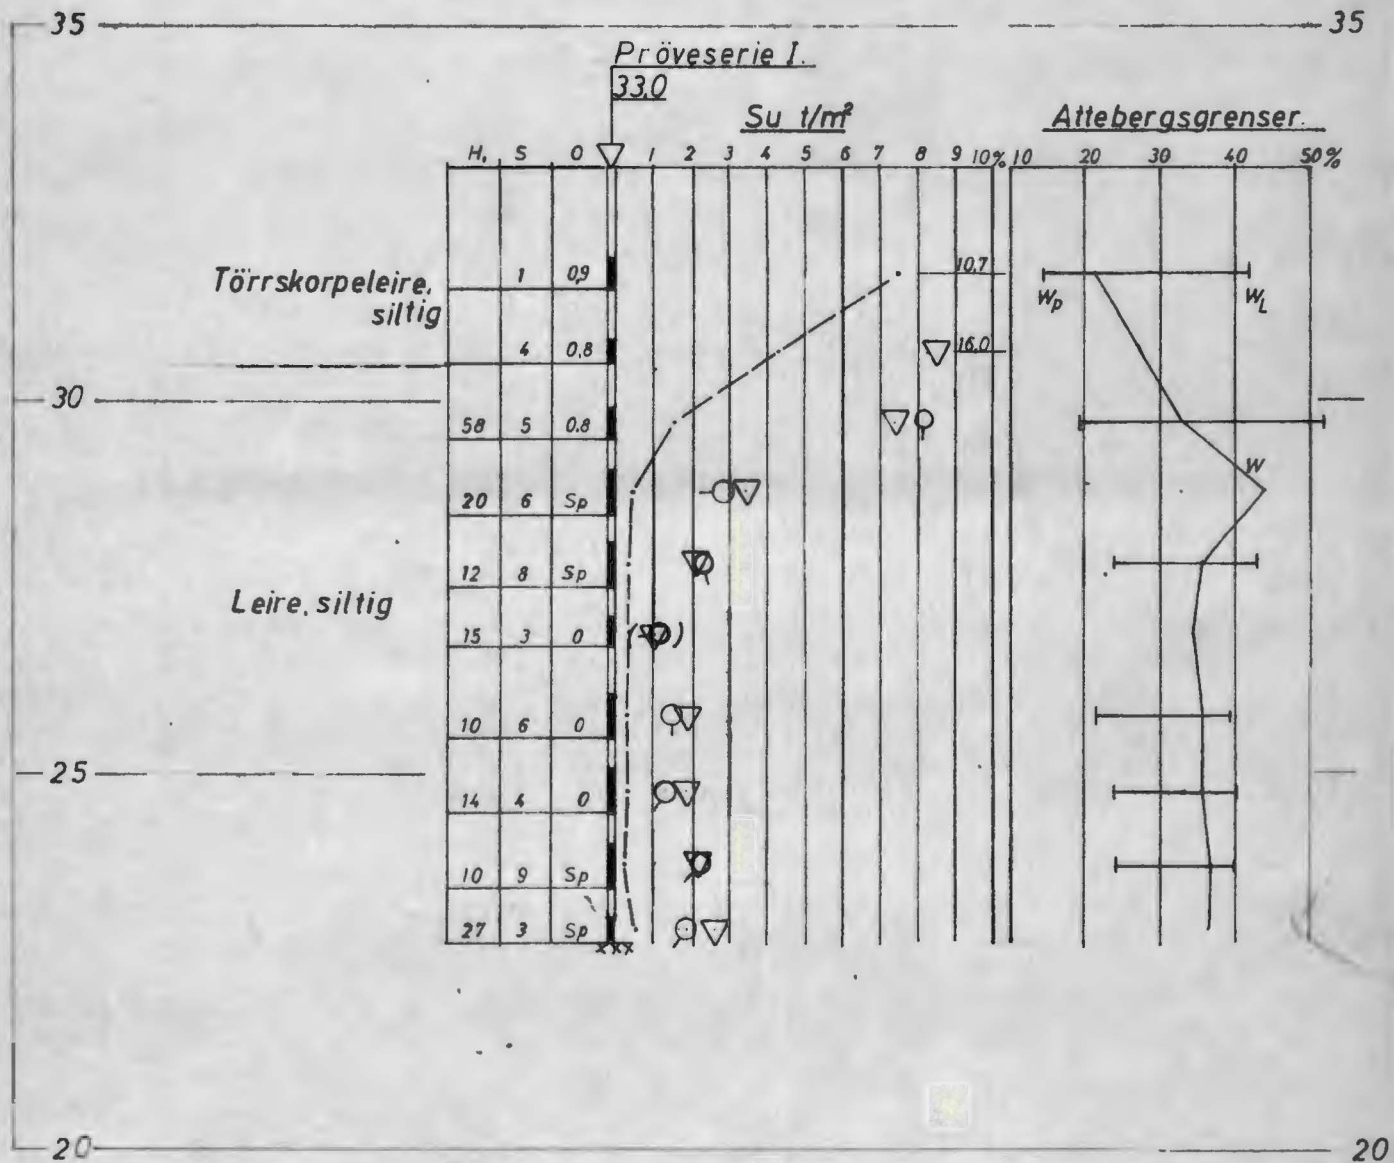

M=1:100

Nr.: 5949-2